


Plan zur katholischen Kirche für Cannstatt

1<sup>ter</sup> Entwurf.

Grundriss unterhalb der Ampore

mit 320 Sitzplätzen.

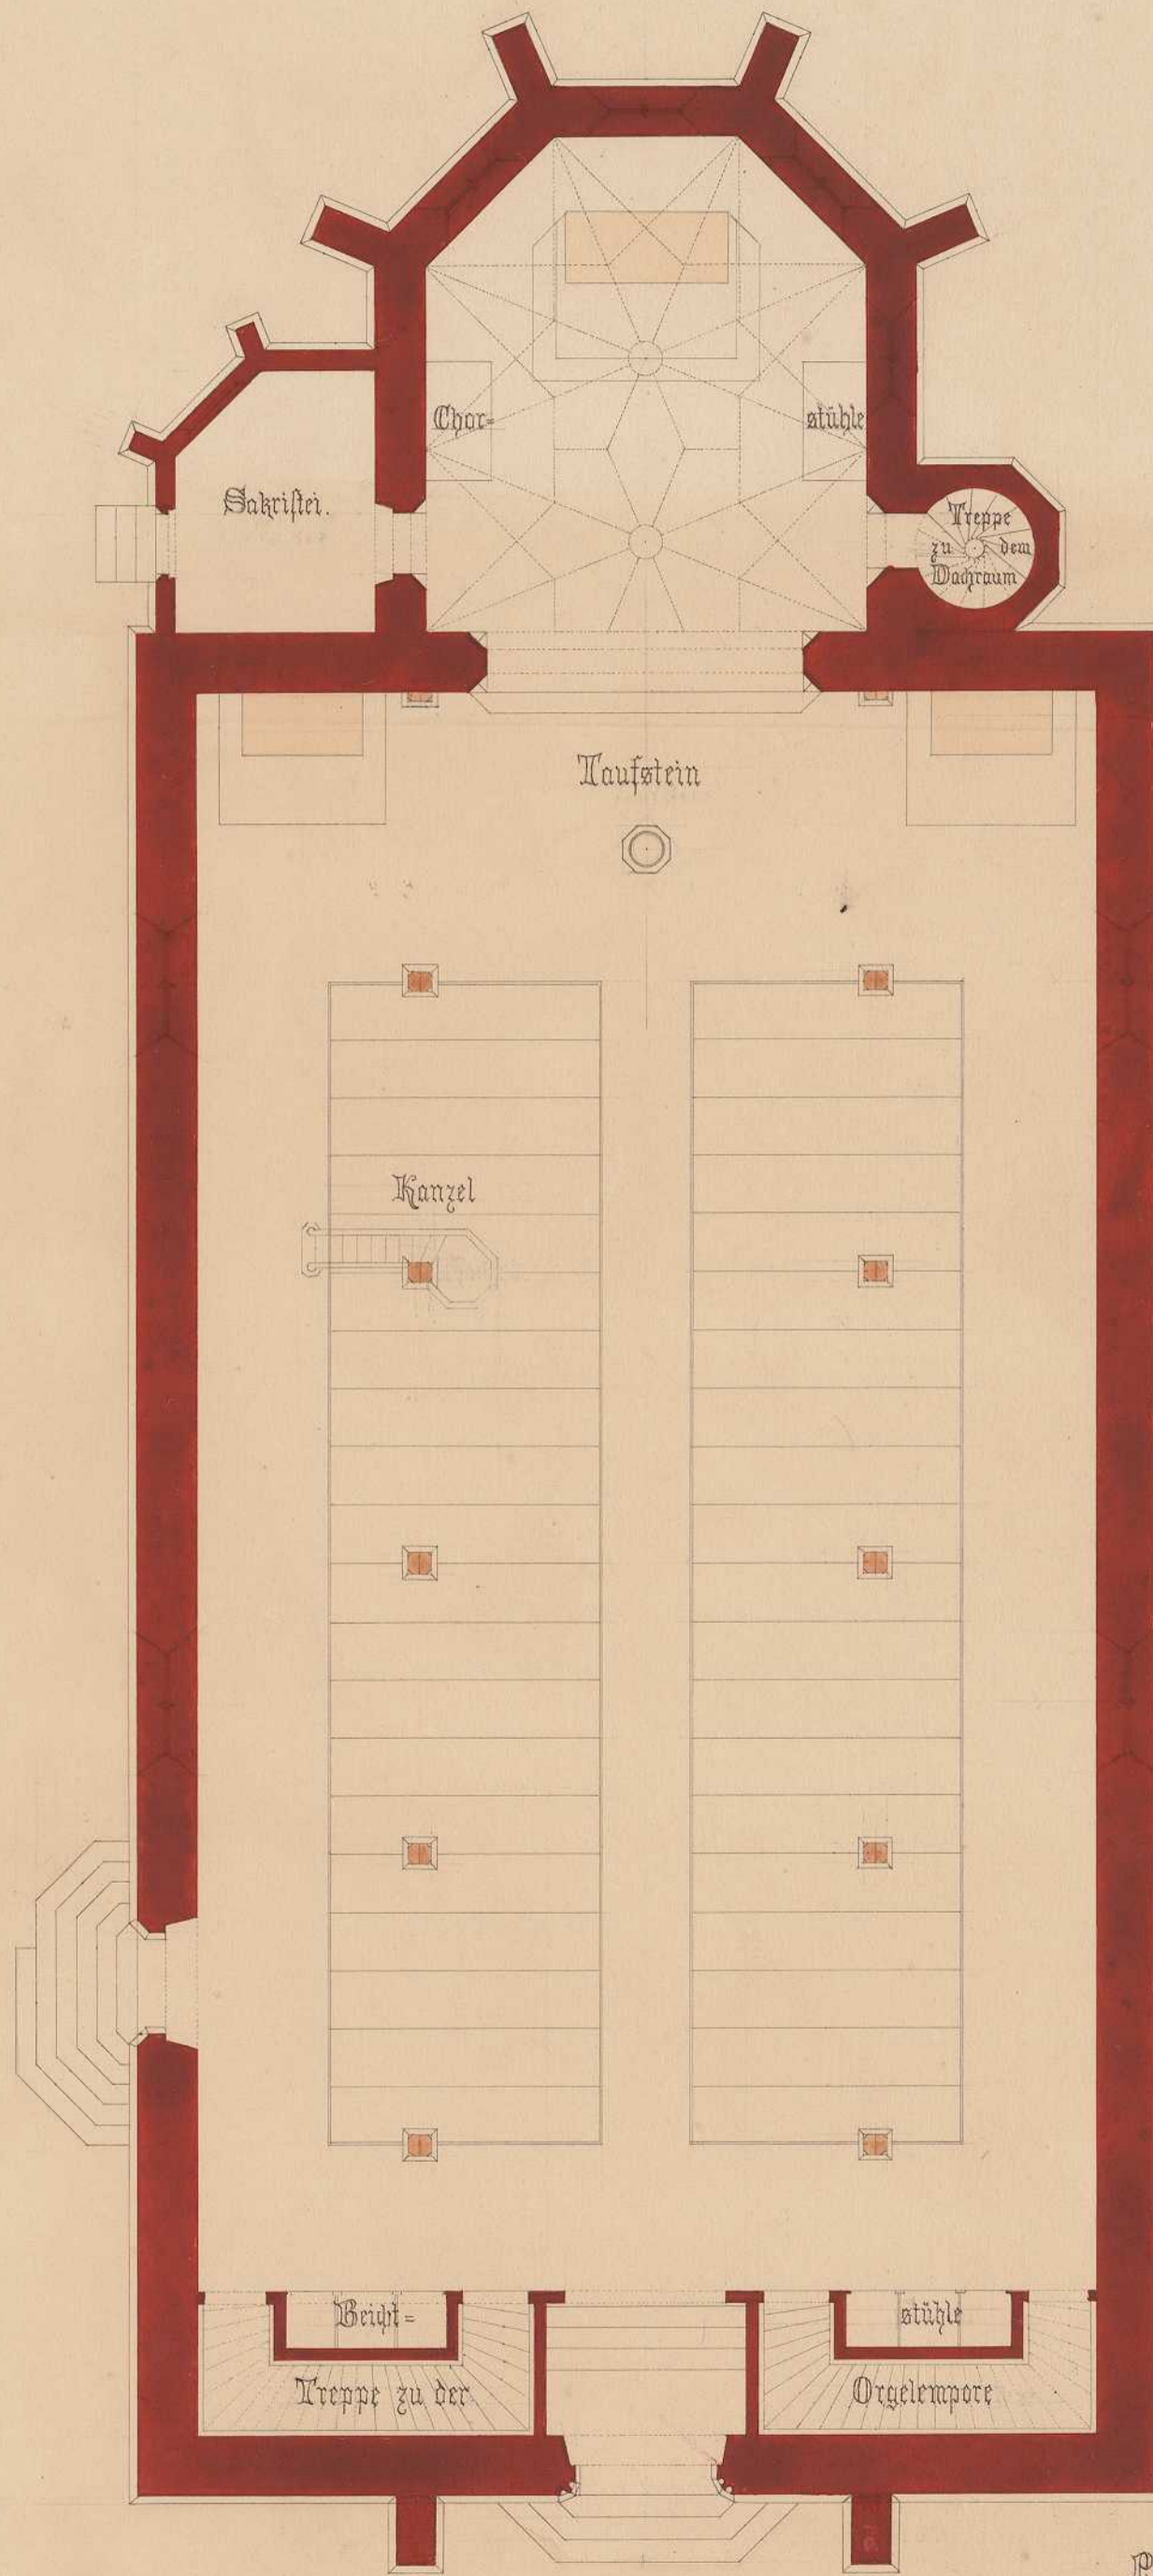

Prof. Glt 1855.

Haupttrasse.

