


Stuttgart

Entwurf eines neu zu erbauenden Hauses für
Herrn Kaufmann Carl Kapf Königsstrasse No 42.

Bel-etage

Grund-Riss für den II. III. & IV. Stock

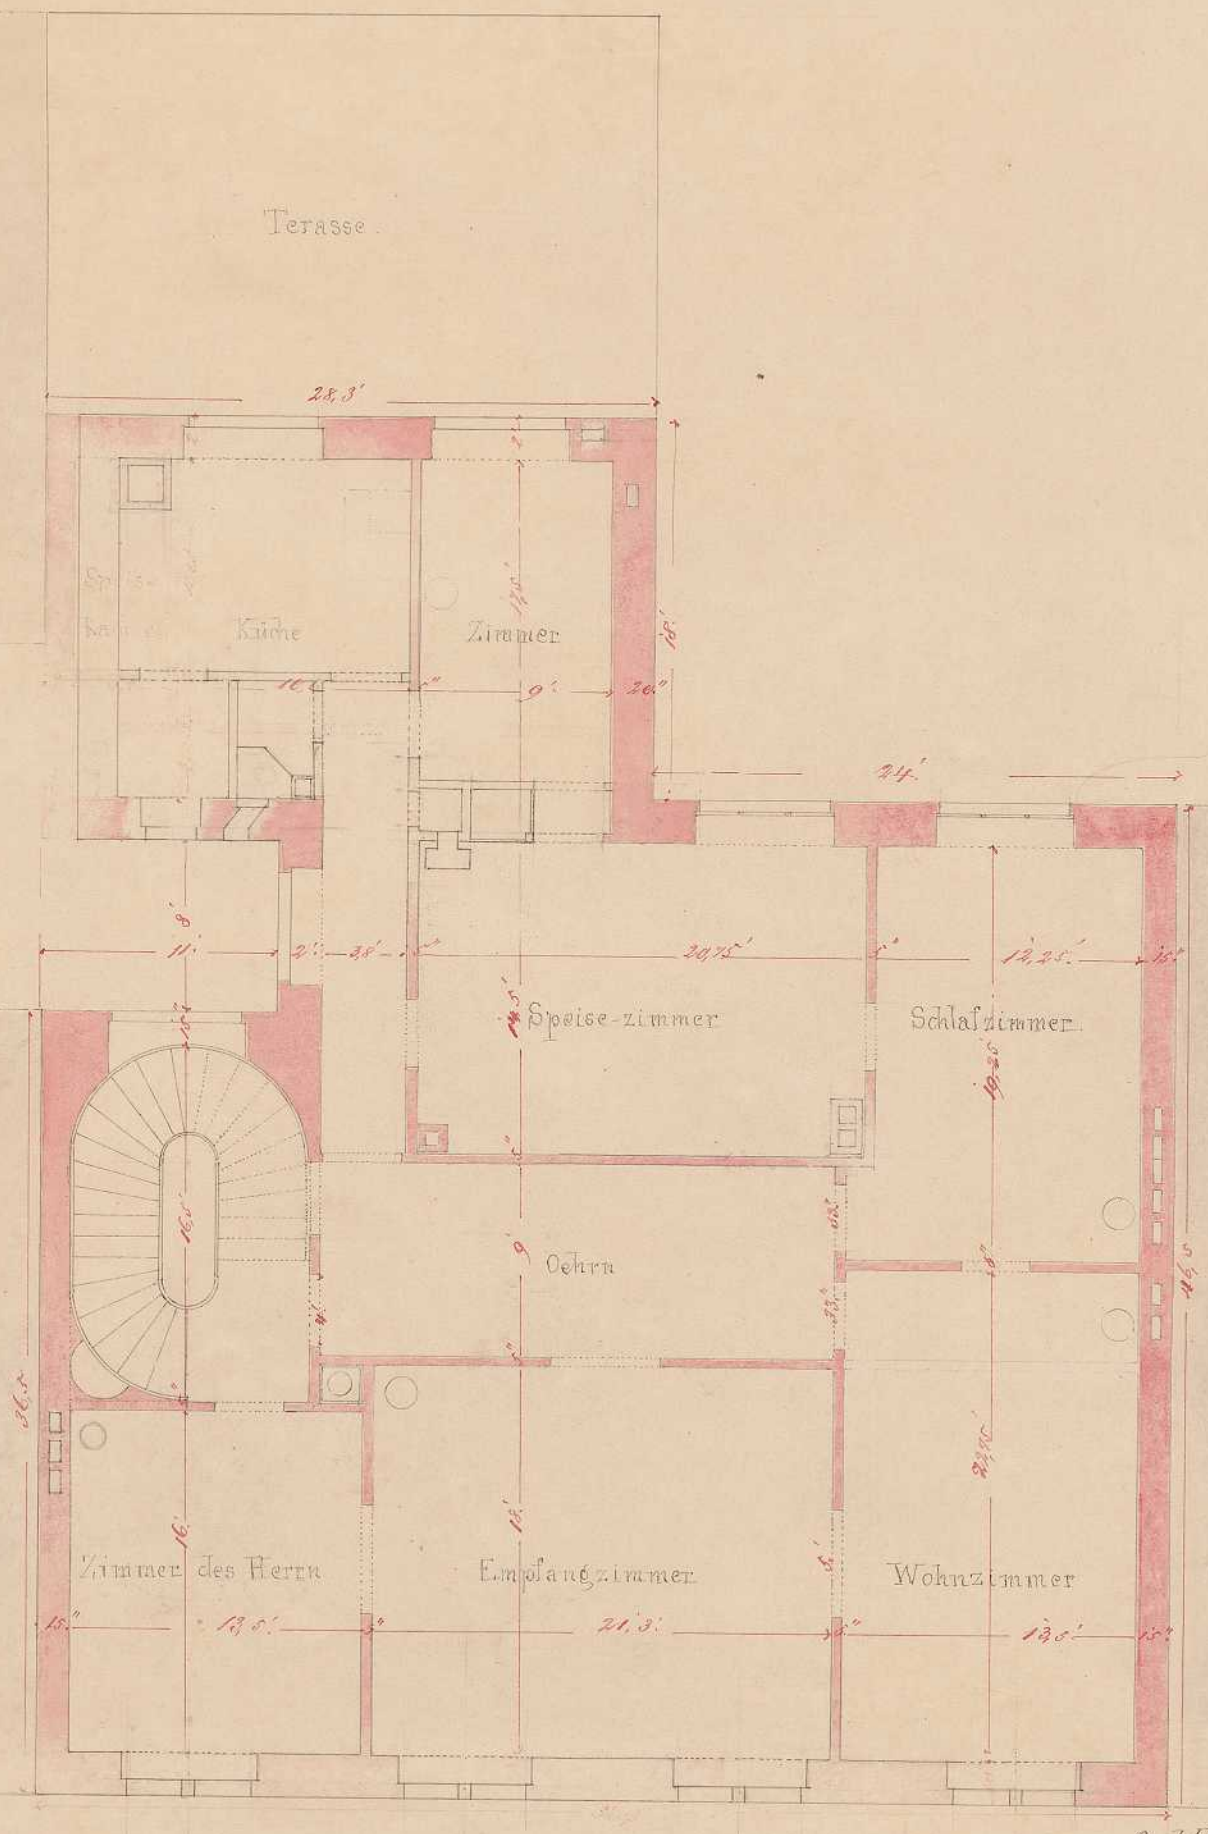

Carl J. Egler

