


Persistenter Identifier:	egle_07
Titel:	Mappe 07 - Nachlass Joseph von Egle. Porträtstudien und Architekturentwürfe
Autor:	Egle, Joseph von
Besitzende Institution:	Privatbesitz
Strukturtyp:	Monograph
Lizenz:	Rechte vorbehalten - Freier Zugang
PURL:	https://digibus.ub.uni-stuttgart.de/viewer/image/egle_07/1/
Abschnitt:	Entwurf Martinskirche, Grundriss Erdgeschoss, Erste Fassung
Künstler/Illustrator:	Egle, Joseph von
Ort:	Bad Cannstatt
Technik:	Neubauentwurf
Maße:	466/536 mm
Strukturtyp:	Object
Lizenz:	Rechte vorbehalten - Freier Zugang
PURL:	https://digibus.ub.uni-stuttgart.de/viewer/image/egle_07/17/LOG_0032/

Plan zur katholischen Kirche für Cannstatt

1^{ter} Entwurf.

Grundriss unterhalb der Ampore

mit 320 Sitzplätzen.

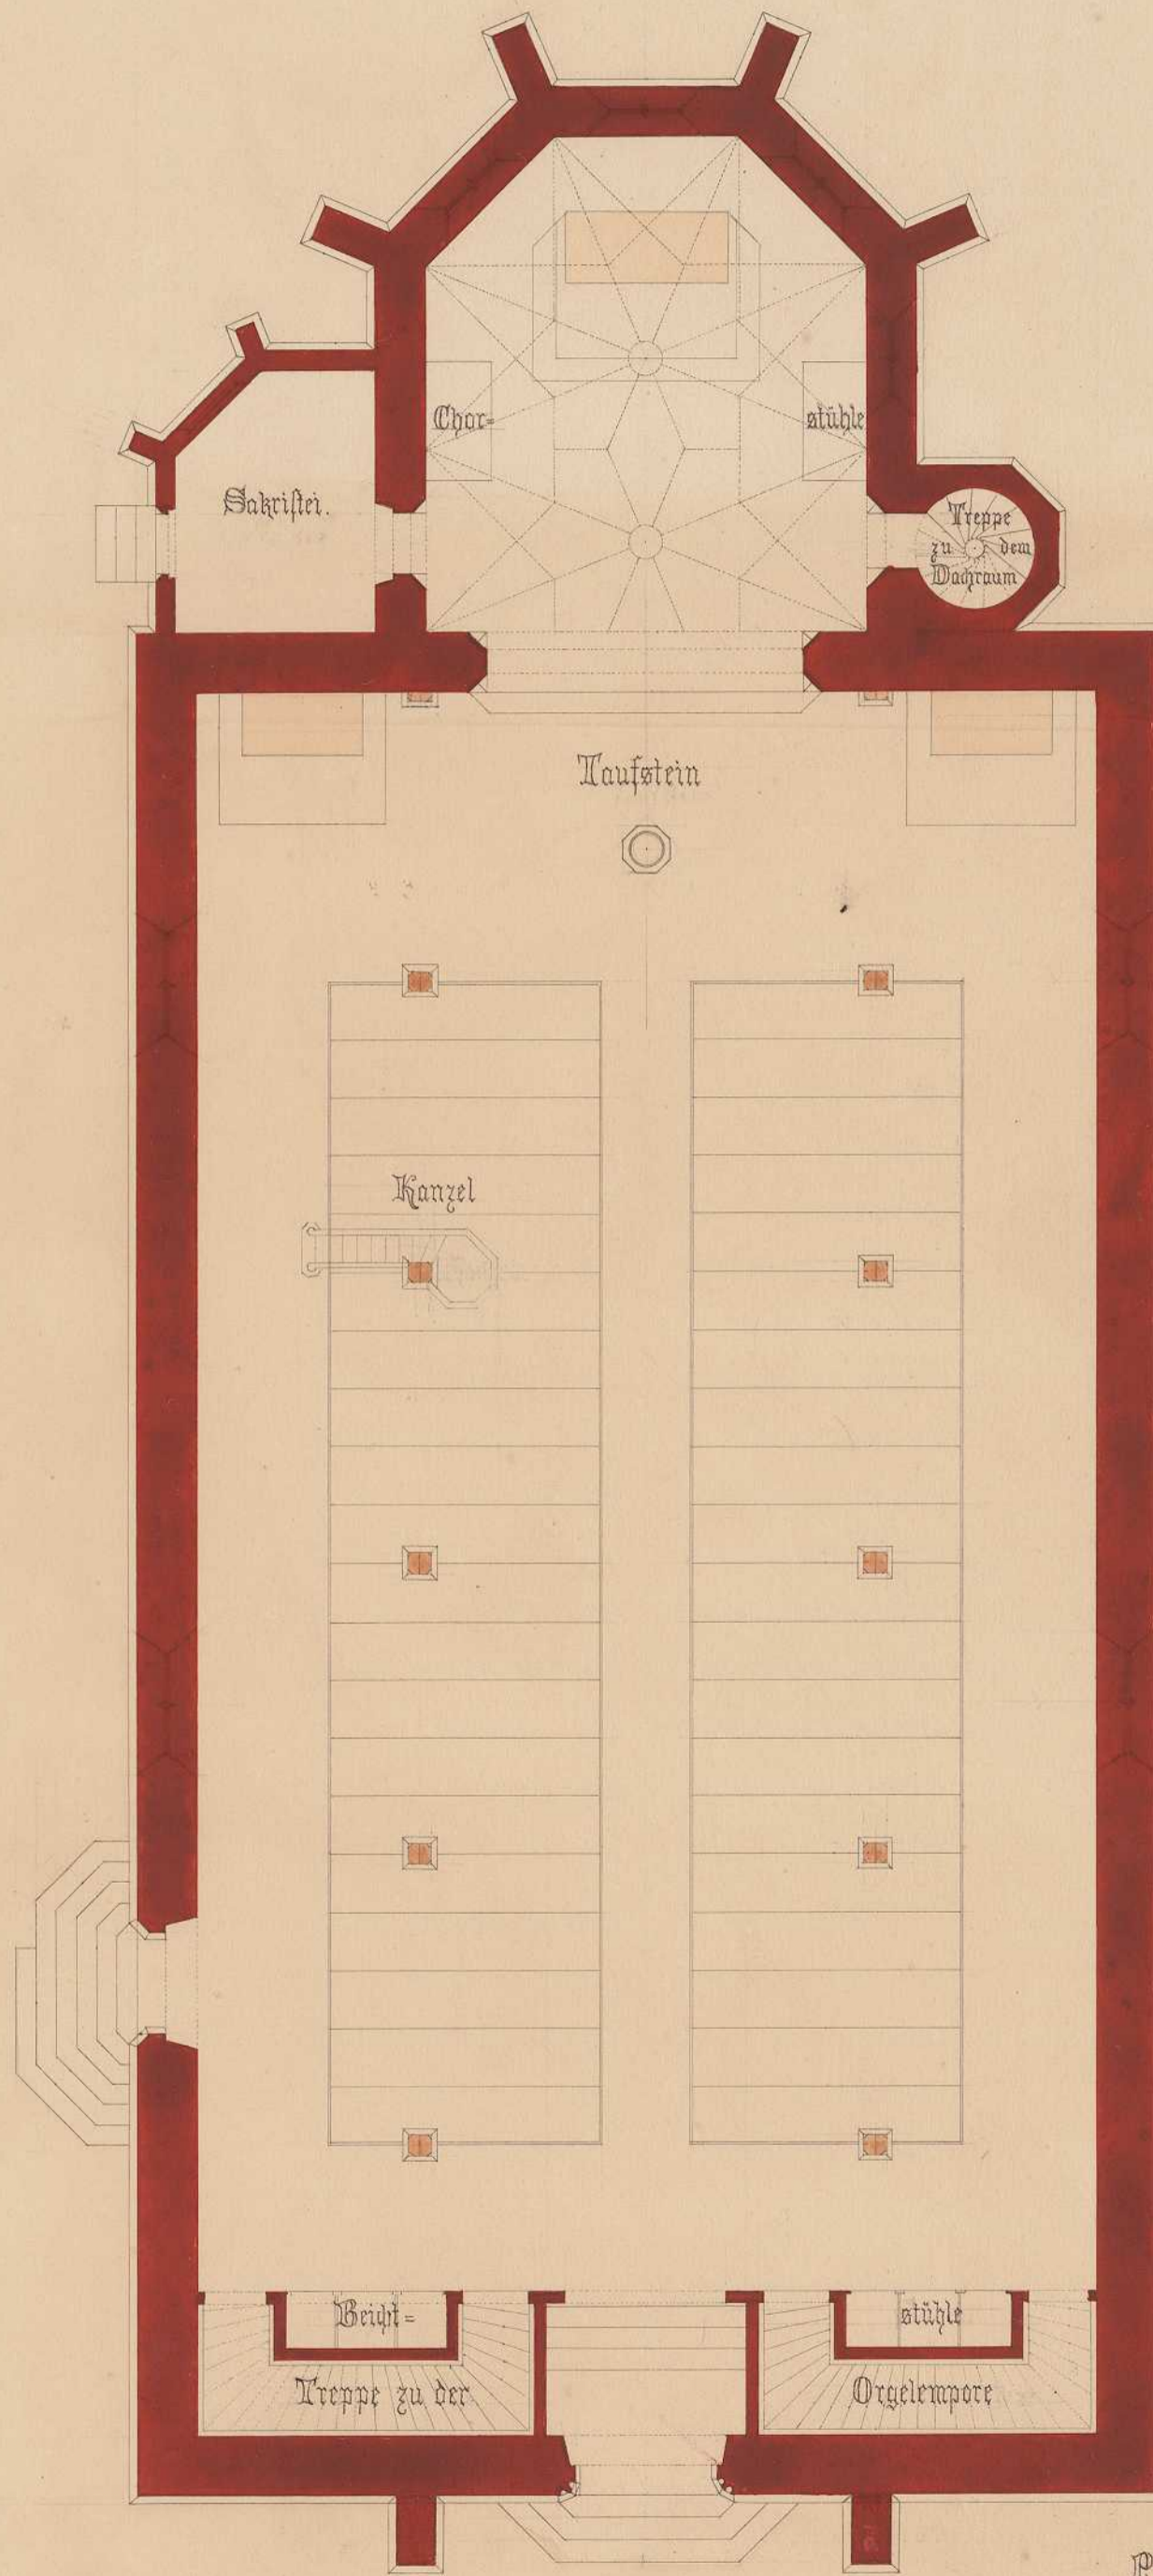

Prof. Glt 1855.

Haupttrasse.

