

**Persistenter Identifier:** egle\_07

**Titel:** Mappe 07 - Nachlass Joseph von Egle. Porträtstudien und Architekturentwürfe

**Autor:** Egle, Joseph von

**Besitzende Institution:** Privatbesitz

**Strukturtyp:** Monograph

**Lizenz:** [Rechte vorbehalten - Freier Zugang](#)

**PURL:** [https://digibus.ub.uni-stuttgart.de/viewer/image/egle\\_07/1/](https://digibus.ub.uni-stuttgart.de/viewer/image/egle_07/1/)

**Abschnitt:** Entwurf  
Martinskirche, Grundriss Erdgeschoss, Erste Fassung

**Künstler/Illustrator:** Egle, Joseph von

**Ort:** Bad Cannstatt

**Technik:** Neubauentwurf

**Maße:** 466/536 mm

**Strukturtyp:** Object

**Lizenz:** [Rechte vorbehalten - Freier Zugang](#)


**PURL:** [https://digibus.ub.uni-stuttgart.de/viewer/image/egle\\_07/17/LOG\\_0033/](https://digibus.ub.uni-stuttgart.de/viewer/image/egle_07/17/LOG_0033/)

Plan zur katholischen Kirche für Cannstatt

1<sup>ter</sup> Entwurf.

Grundriss unterhalb der Ampore

mit 320 Sitzplätzen.

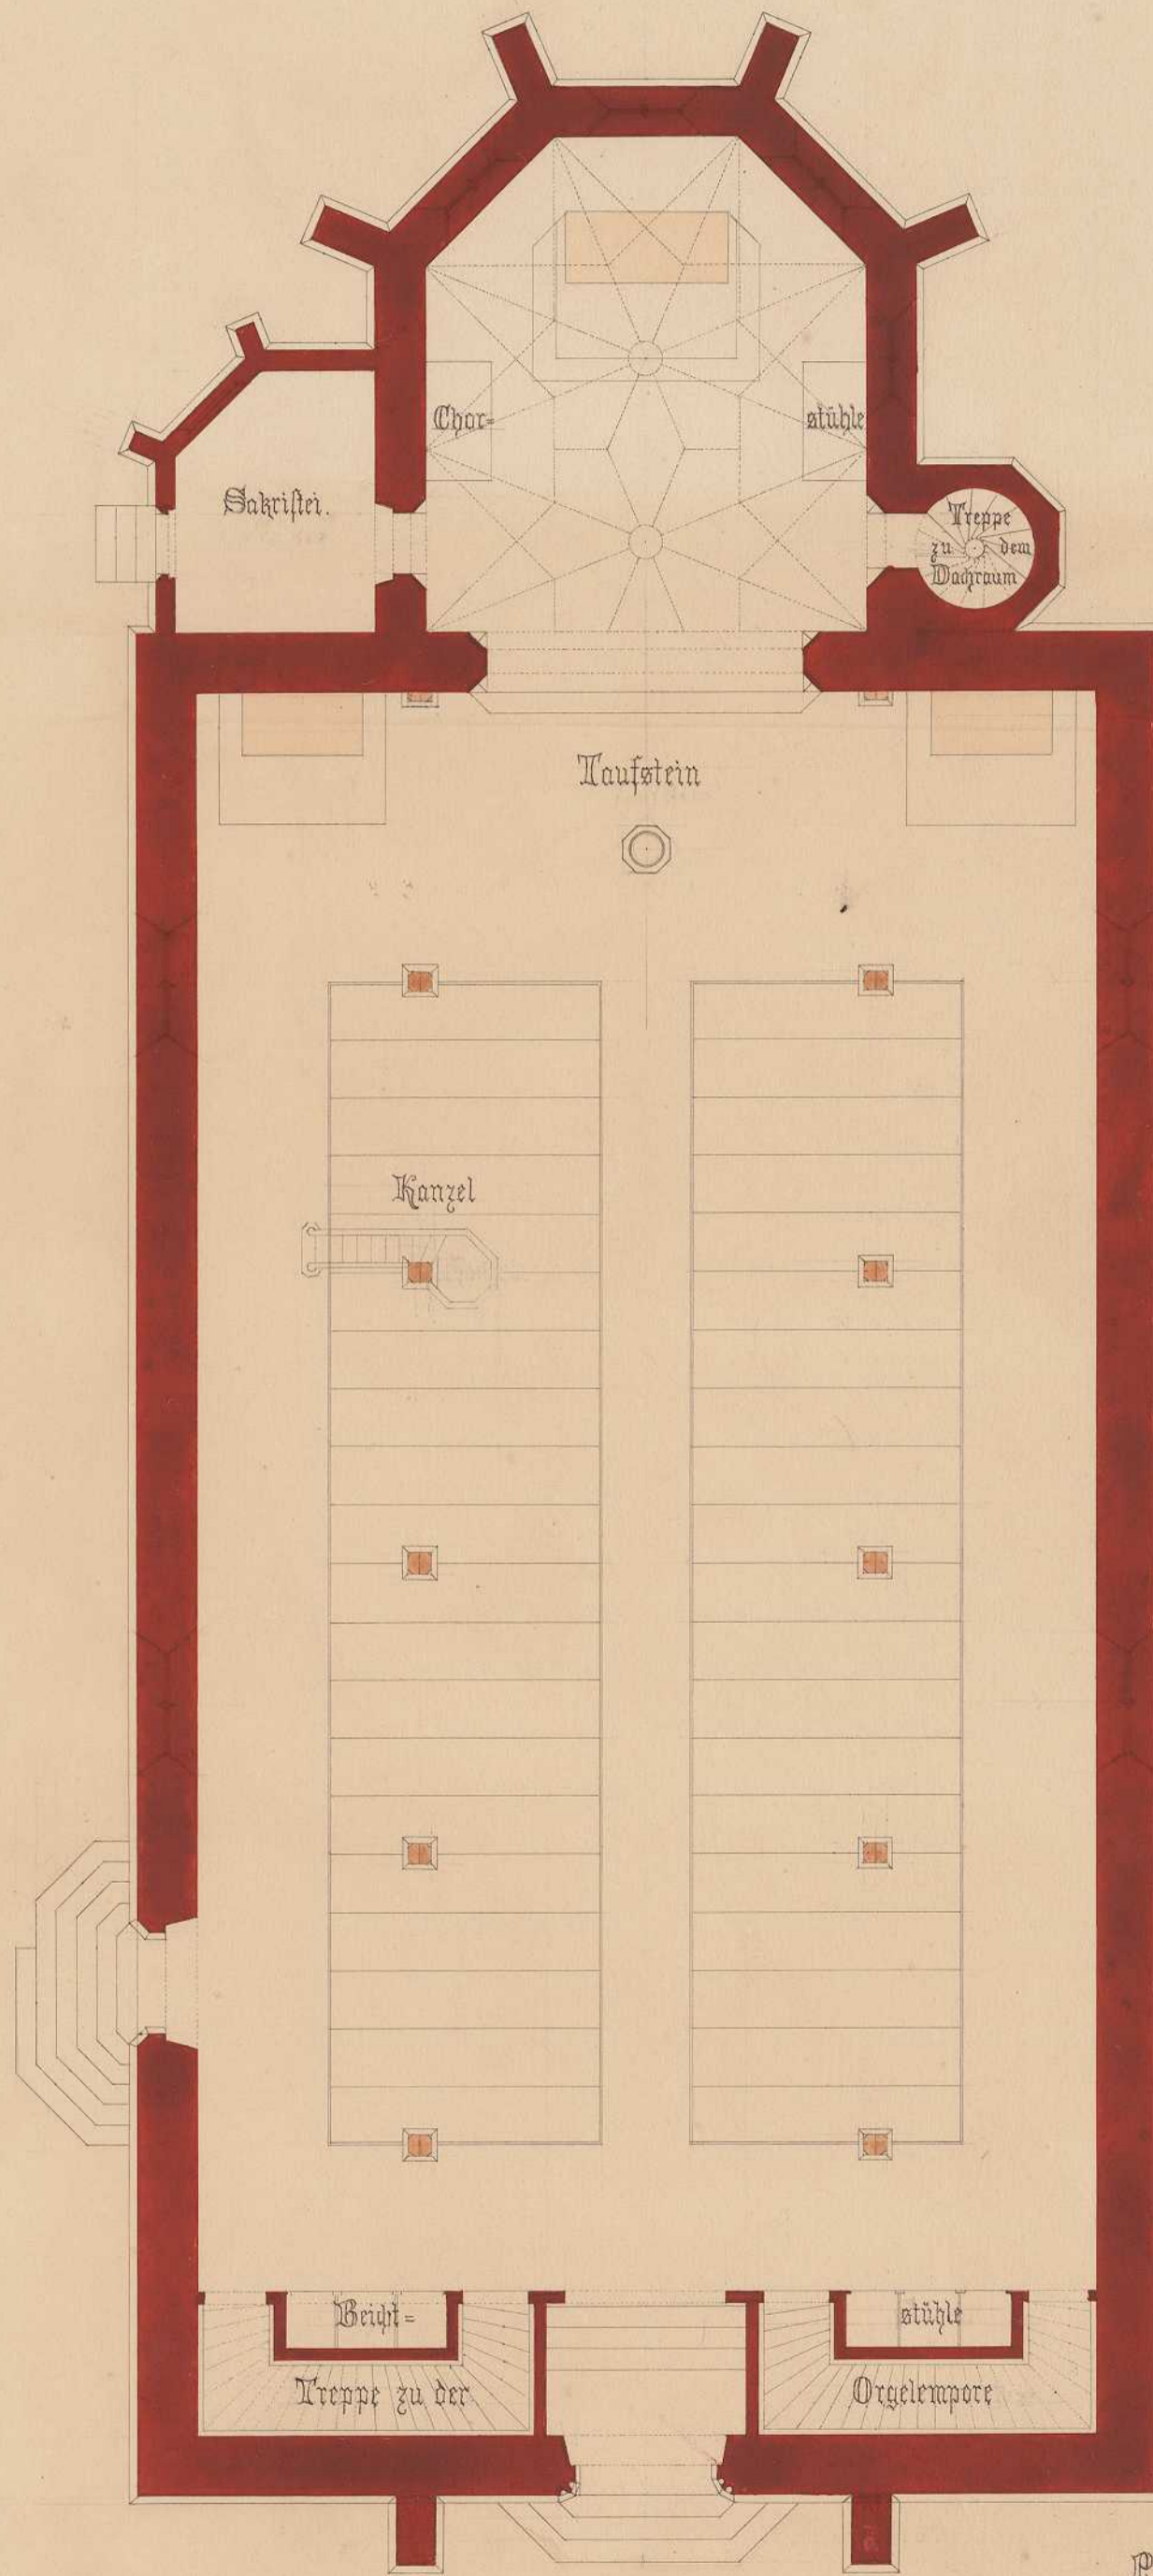

Prof. Glt 1855.

Haupttrasse.

