


N<sup>o</sup>. 1

Elevation principale

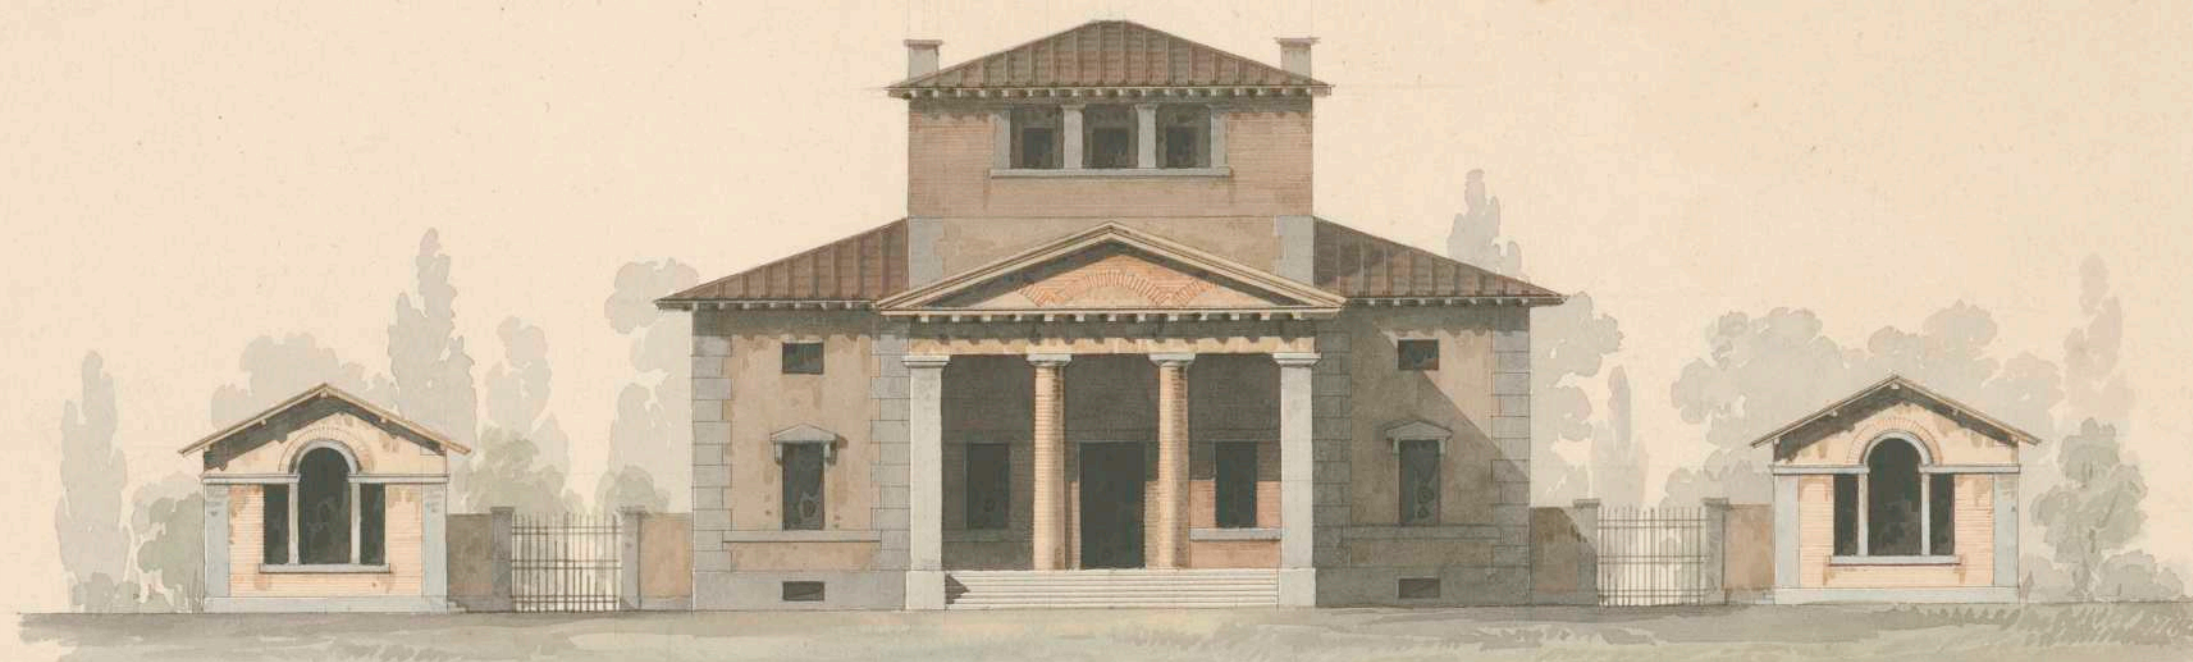


Elevation laterale du bâtiment de milieu

Elevation laterale (en dehors) du côté



Echelle de 1/200

Rez-de-Chaussée

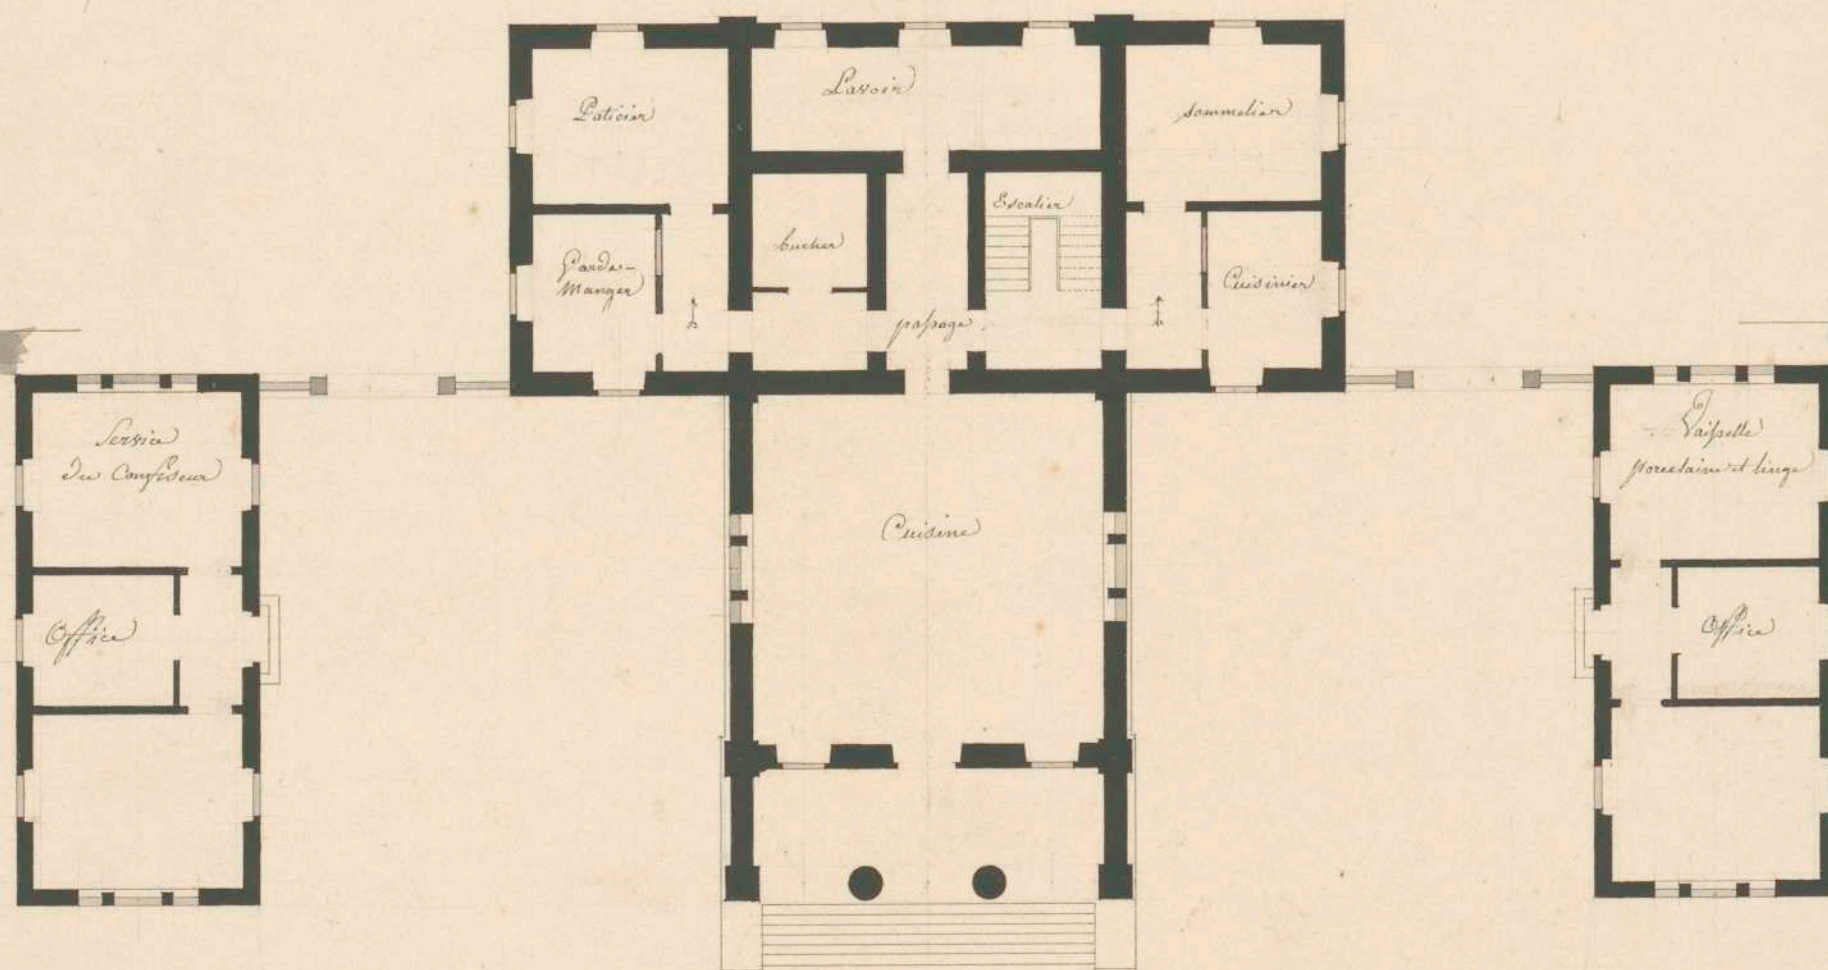

1.<sup>er</sup> Projet d'un Bâtiment destiné aux Offices et Cuisine pour  
 le Service du Palais de Plaisance du Roi dans le Parc de Stenstain  
 par l'Académie des Architectes de Paris

