



N<sup>o</sup> 2.

Seconde Elevation principale

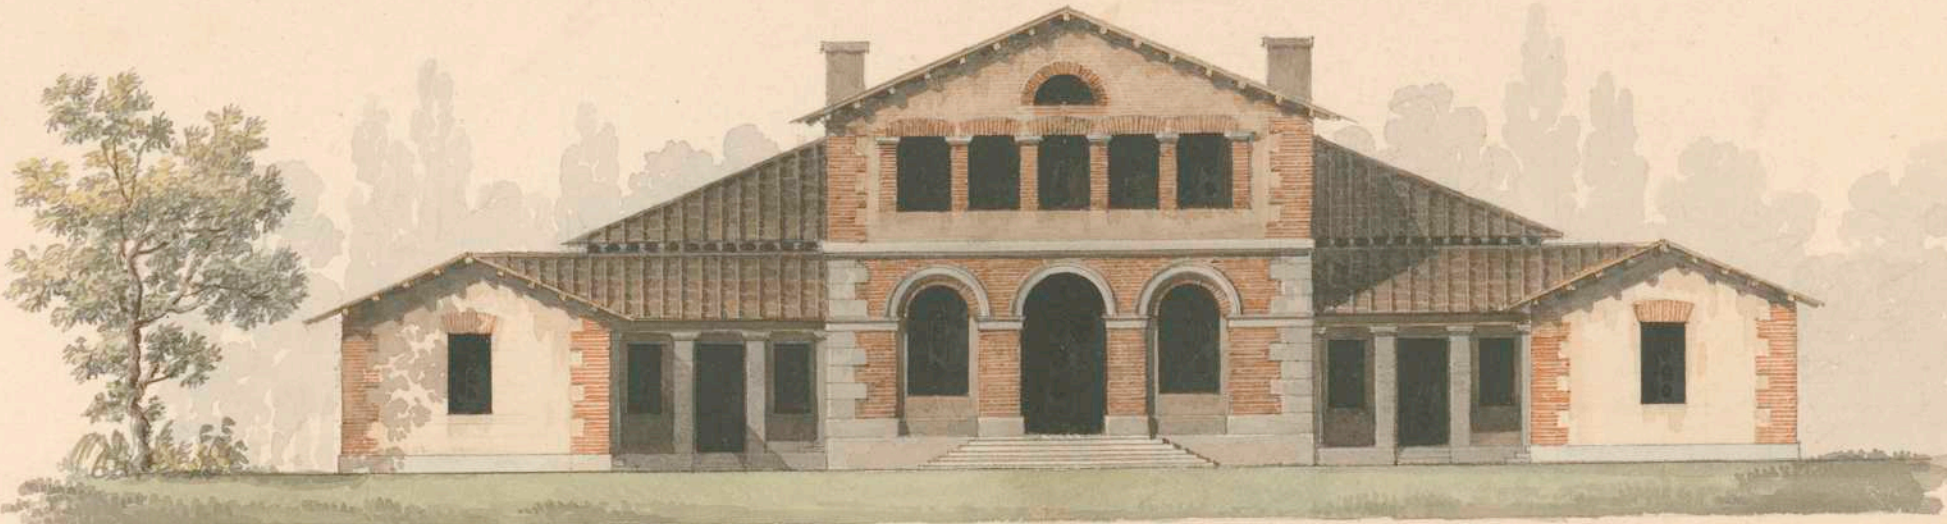


premiere Elevation principale

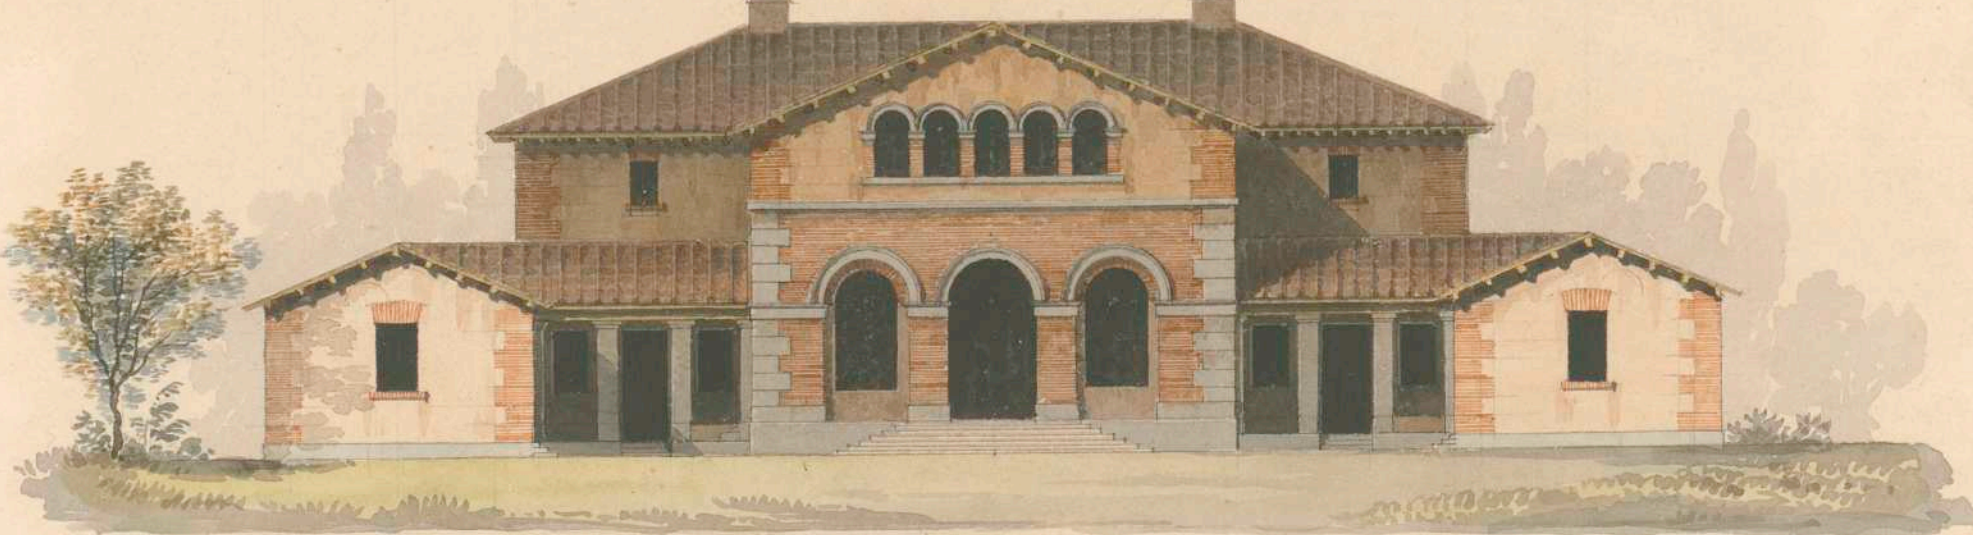


Seconde Elevation laterale



premiere Elevation laterale

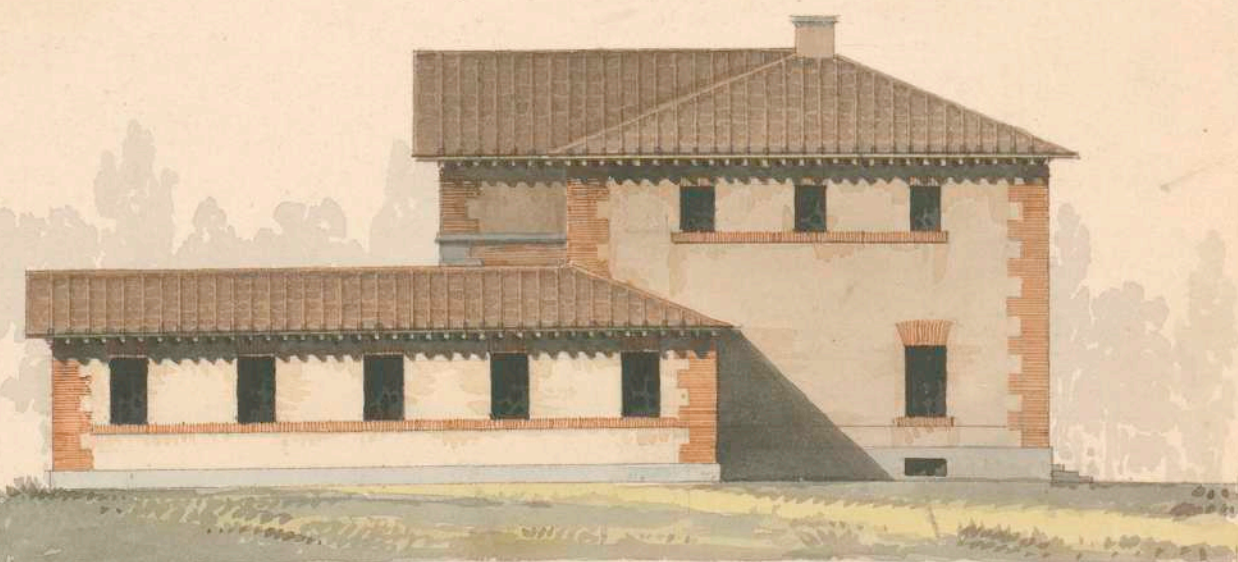

Roz de Chapelle

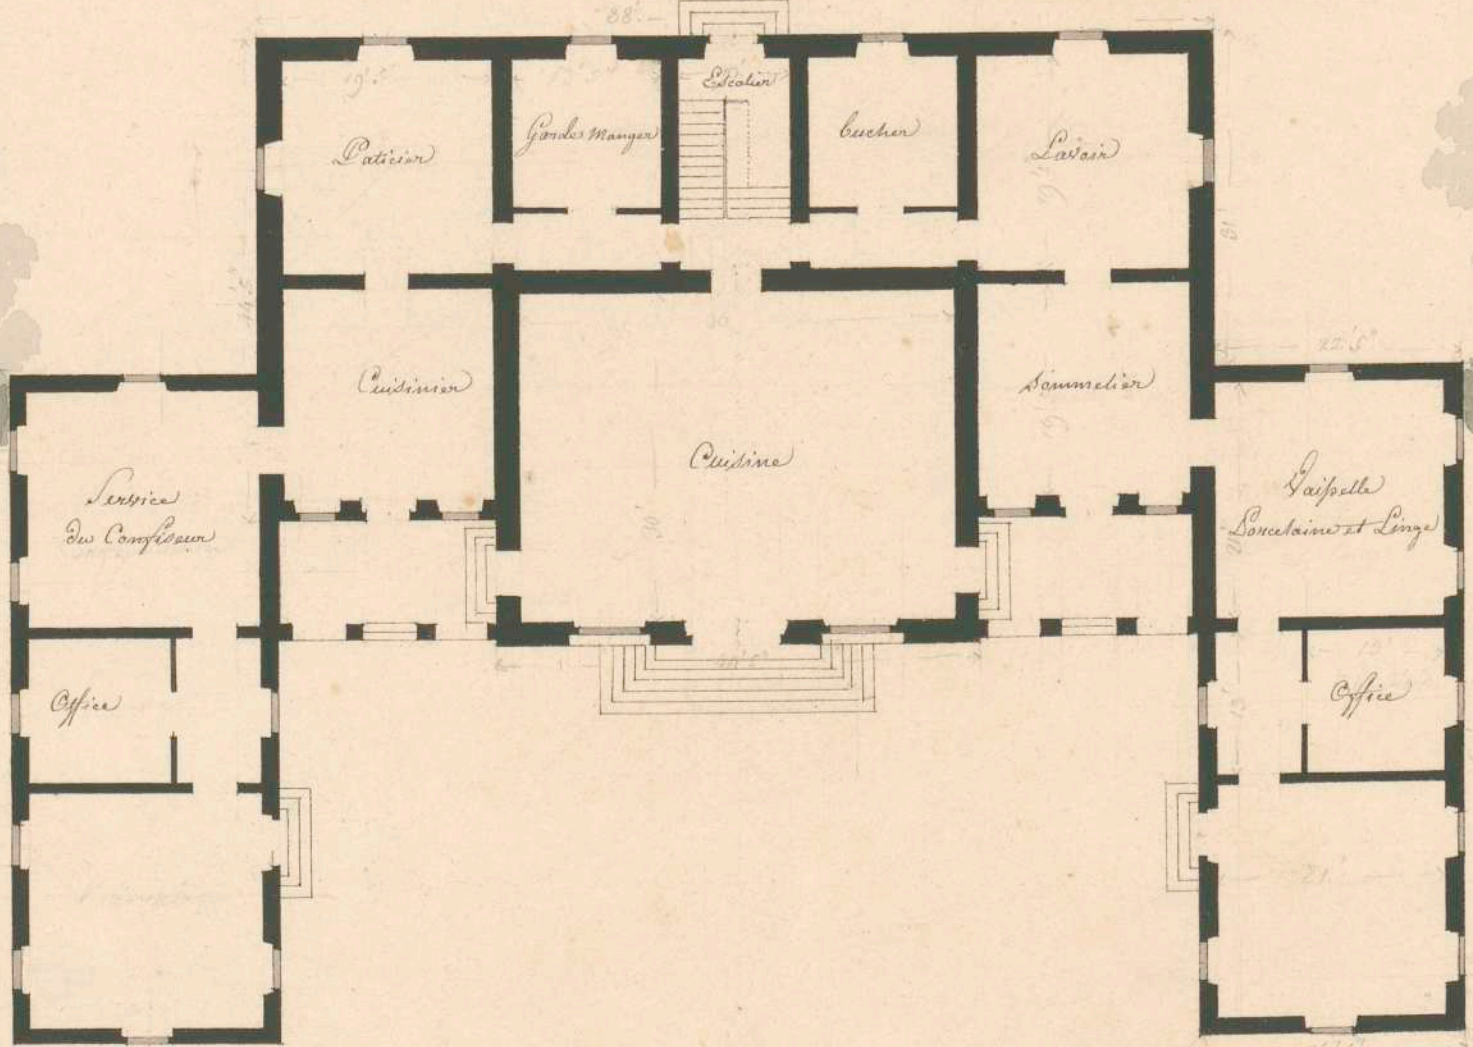

2<sup>me</sup> Projet de un Bâtimens destiné aux Officiers et Cuisines pour  
le Service des Palais des Plaisances du Roi dans le Parc de Fontainebleau  
par Salva premier Architecte du Roi

Echelle de 10 20 30 40 50 Toises

