


---

<b>Persistenter Identifier:</b>	salu030
<b>Titel:</b>	Officengebäude im Park von Schloss Rosenstein
<b>Künstler/Illustrator:</b>	Salucci, Giovanni
<b>Ort:</b>	Stuttgart
<b>Inhalt/Darstellung:</b>	Dritte Projekt, Vorderfront mit Variante (Aufriss), Grundrisse
<b>Technik:</b>	Feder auf Papier, aquarelliert
<b>Maße:</b>	43 x 58 cm
<b>Datierung:</b>	um 1826
<b>Funktion (Zeichnungstyp):</b>	Entwurf (3. Projekt)
<b>Beschriftungen:</b>	oben mitte: "2me Projection verticale sur le Plan / du 3me Projet / 1re Projection verticale sur le Plan du 3me Projet", unten links: "Etag d'habitation suivant la 2me Projection / Nota: Il y un second etage composé de deux chambres / laterales à l'escalier"
<b>Maßstab:</b>	Maßstab in Württembergischen Fuß
<b>Provenienz:</b>	Ankauf vom Buch- und Kunstantiquariat Jacques Rosenthal durch die TH Stuttgart im Jahr 1921
<b>Besitzende Institution:</b>	Universitätsbibliothek Stuttgart
<b>Signatur:</b>	Salu030
<b>Strukturtyp:</b>	Drawing
<b>Lizenz:</b>	<a href="https://creativecommons.org/licenses/by-sa/4.0/">https://creativecommons.org/licenses/by-sa/4.0/</a>
<b>PURL:</b>	<a href="https://digibus.ub.uni-stuttgart.de/viewer/image/salu030/1/">https://digibus.ub.uni-stuttgart.de/viewer/image/salu030/1/</a>





N<sup>o</sup>. 4.

2<sup>me</sup> Projection Horizontale sur le Plan  
du 3. Projet

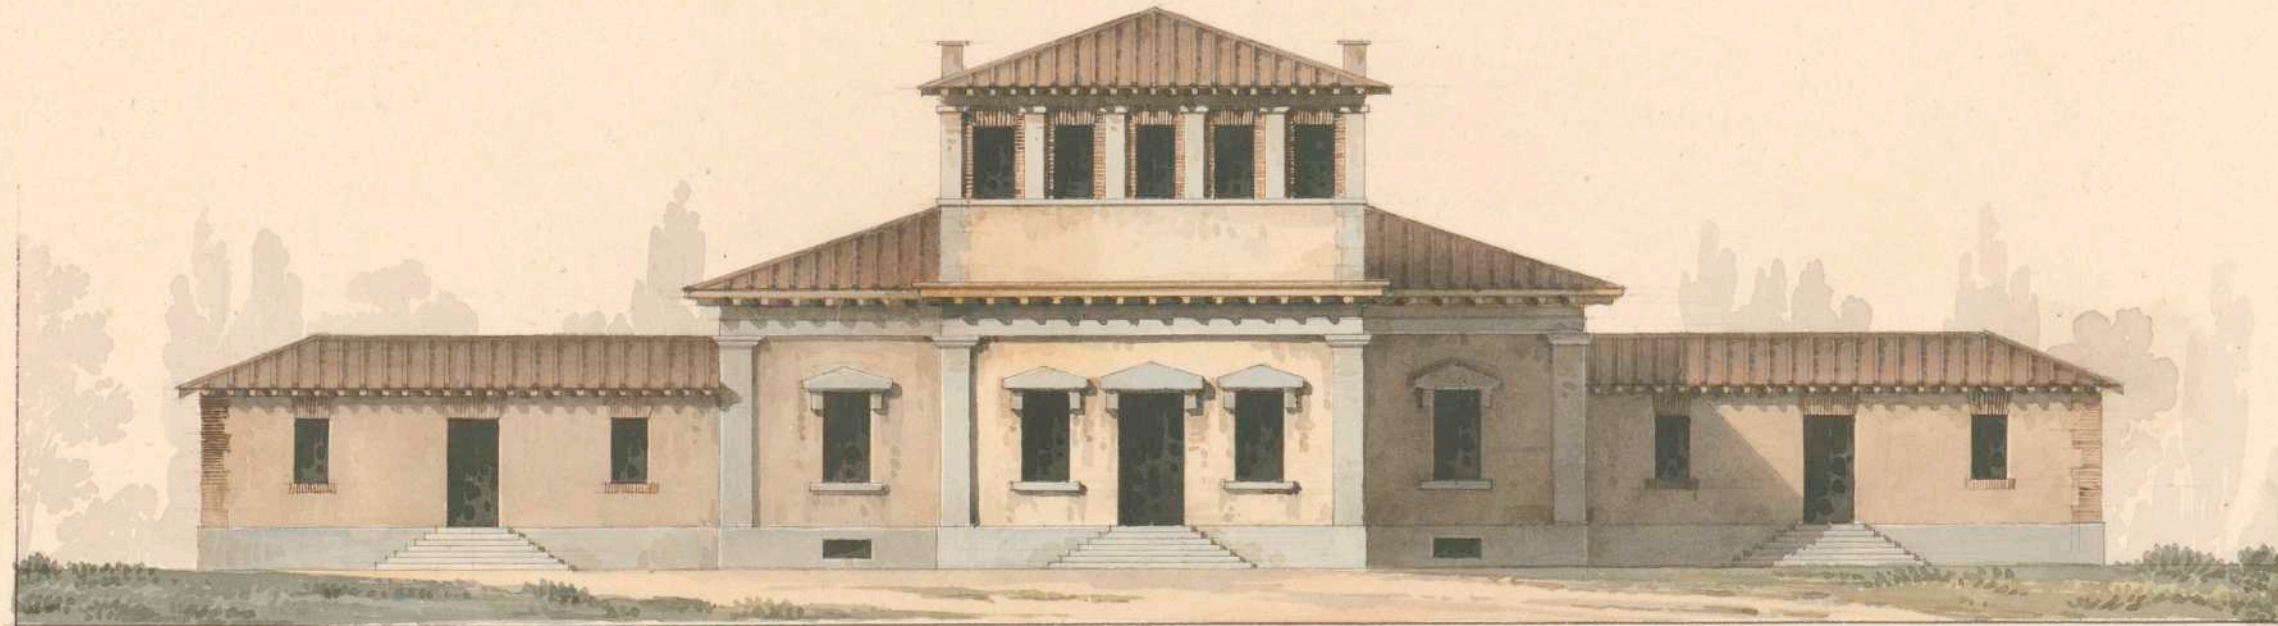

1<sup>re</sup> Projection Horizontale sur le plan du 3. Projet

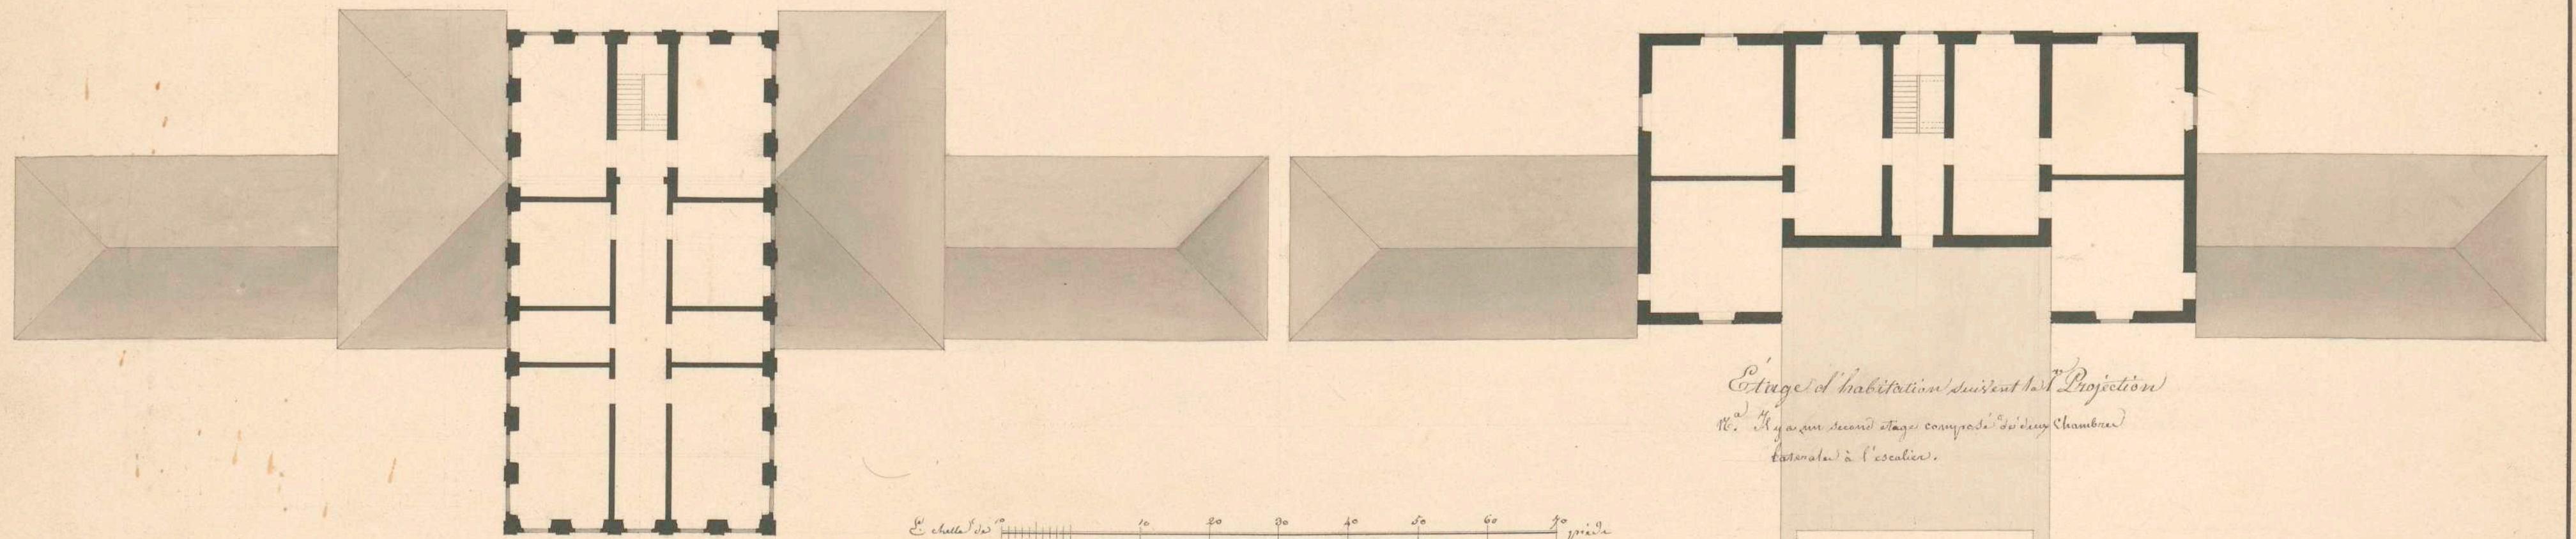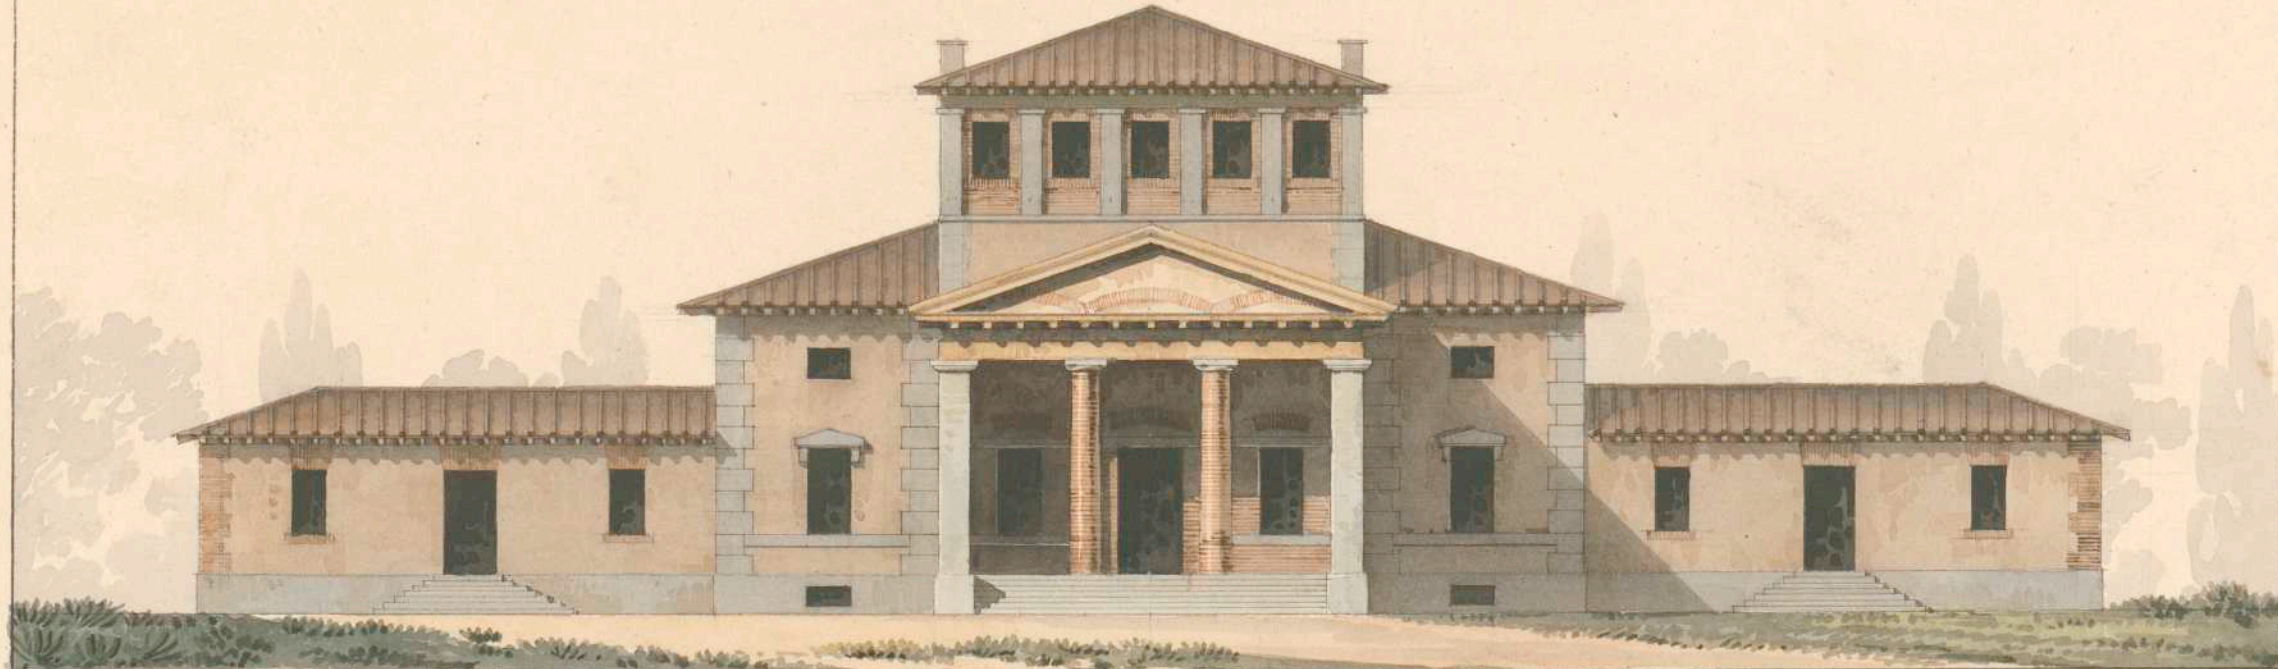

Étage d'habitation suivant la 2<sup>me</sup> Projection

Echelle de 10 20 30 40 50 60 70 pieds

Étage d'habitation suivant la 1<sup>re</sup> Projection  
N<sup>o</sup>. 4. sur un second étage composé de deux Chambres  
latérales à l'escalier.

