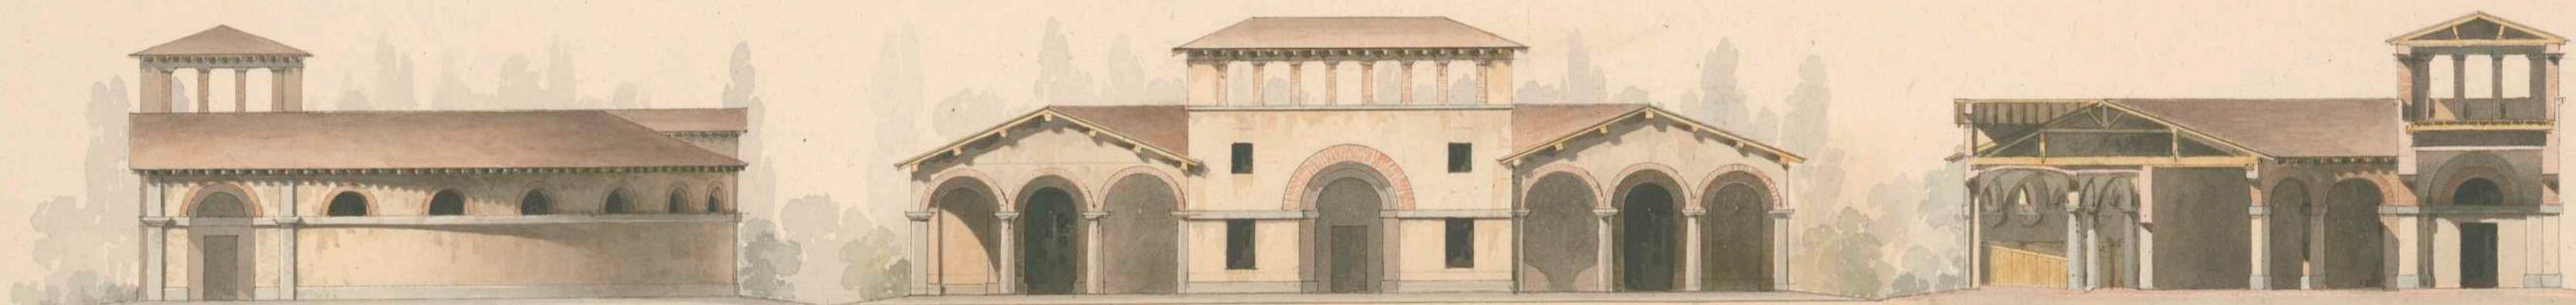

Persistenter Identifier:	salu035
Titel:	Stallgebäude im Park von Schloss Rosenstein
Künstler/Illustrator:	Salucci, Giovanni
Ort:	Stuttgart
Inhalt/Darstellung:	Zweites Projekt, Vorder- und Seitenfront (Aufriss), Grundriss
Technik:	Feder auf Papier, aquarelliert
Maße:	43,5 x 57 cm
Datierung:	um 1824-29
Funktion (Zeichnungstyp):	Entwurf (2. Projekt)
Beschriftungen:	mitte links: "Elevation Laterale", mitte: "Elevation principale", mitte rechts: "Coupe sur la profondeur", unten mitte: "2me Projet d'Ecuries et Remises dependantes du Palais de Plaisance / du Roi sur le Rosenstein" / par Salucci, prem. Archit. du Roi", in der Darstellung: Bezeichnungen
Maßstab:	Maßstab ohne Bezeichnung
Provenienz:	Ankauf vom Buch- und Kunstantiquariat Jacques Rosenthal durch die TH Stuttgart im Jahr 1921
Besitzende Institution:	Universitätsbibliothek Stuttgart
Signatur:	Salu035
Strukturtyp:	Drawing
Lizenz:	https://creativecommons.org/publicdomain/mark/1.0/deed.de
PURL:	https://digibus.ub.uni-stuttgart.de/viewer/image/salu035/1/

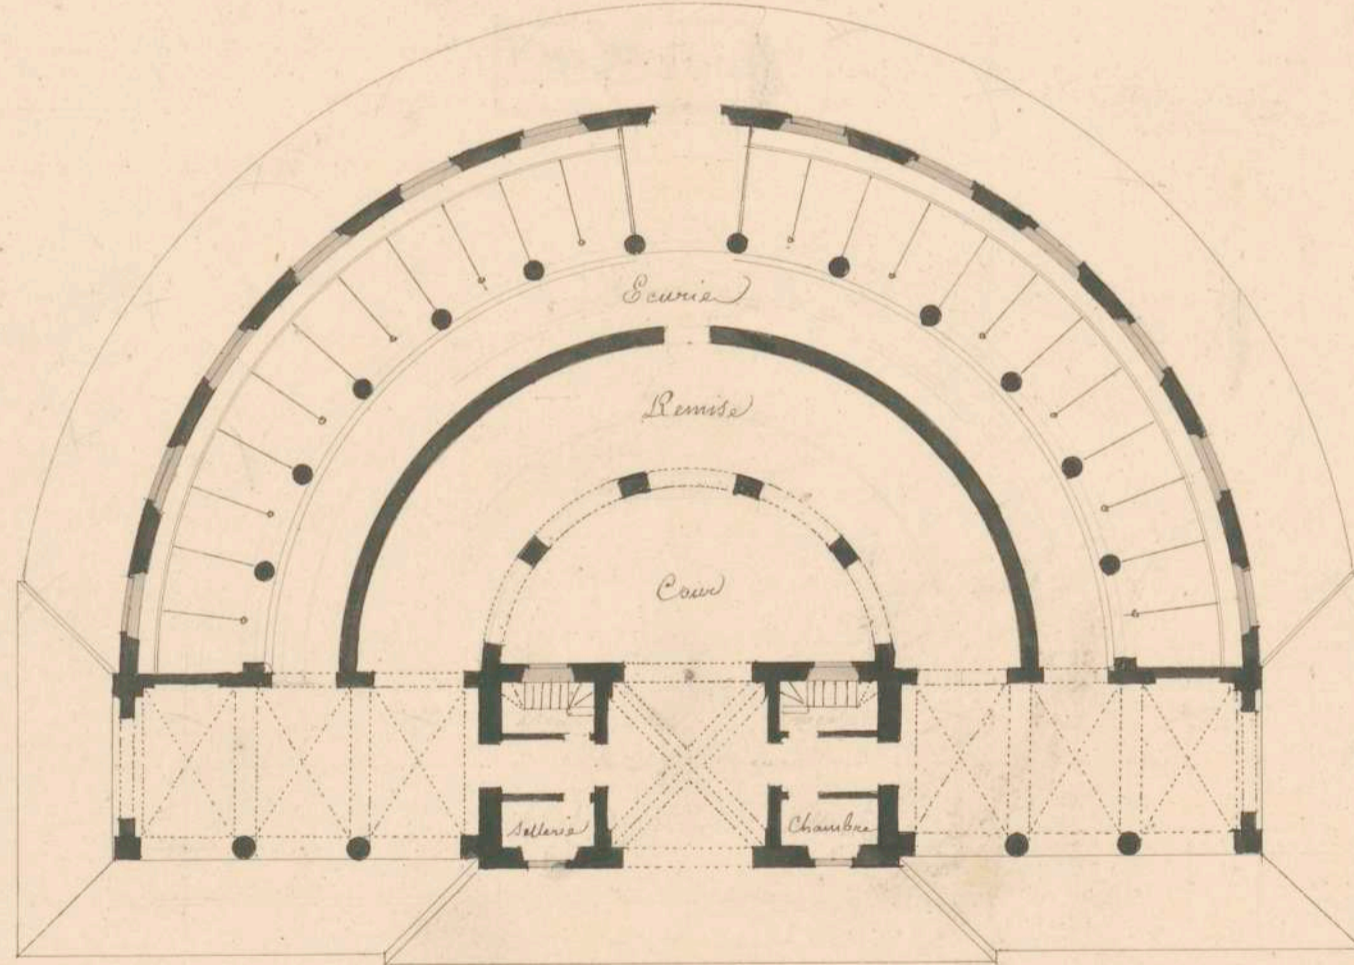
Elevation Lateral

Elevation Principale

Coupe sur la profondeur



Plan



*2^{me} Projet d' Scurie et Remise dependantes du Palais de Plaisance
 du Roi sur le Poussem.*
par Salva pour l'Oratoire du Roi

