


---

<b>Persistenter Identifier:</b>	salu069
<b>Titel:</b>	Hoftheater
<b>Künstler/Illustrator:</b>	Salucci, Giovanni
<b>Ort:</b>	Stuttgart
<b>Inhalt/Darstellung:</b>	Grundriss in Höhe des Amphitheaters
<b>Technik:</b>	Feder auf getöntem Papier, rot laviert
<b>Maße:</b>	50 x 65 cm
<b>Datierung:</b>	1835
<b>Funktion (Zeichnungstyp):</b>	Entwurf (Großes Projekt)
<b>Beschriftungen:</b>	oben: "No. 7 PLAN DU NIVEAU DE L'ANPHITHÉÂTRE", unten links: "RENVOI / A Escaliers / BB Corridors de communication et de dégagement / CC Entrées de l'Anphithéâtre / DD Anphithéâtre / EE Salle de chant / FF Ateliers des tailleurs et dependances / GG Magazin d'Acceßoires / HH Concierge / II Escaliers de communication / KK Escaliers des combles"
<b>Maßstab:</b>	Maßstab ohne Bezeichnung
<b>Provenienz:</b>	Ankauf vom Buch- und Kunstantiquariat Jacques Rosenthal durch die TH Stuttgart im Jahr 1921
<b>Besitzende Institution:</b>	Universitätsbibliothek Stuttgart
<b>Signatur:</b>	Salu069
<b>Strukturtyp:</b>	Drawing
<b>Lizenz:</b>	<a href="https://creativecommons.org/licenses/by-sa/4.0/">https://creativecommons.org/licenses/by-sa/4.0/</a>
<b>PURL:</b>	<a href="https://digibus.ub.uni-stuttgart.de/viewer/image/salu069/1/">https://digibus.ub.uni-stuttgart.de/viewer/image/salu069/1/</a>

PLAN AU NIVEAU DE L' AMPHITHÉÂTRE

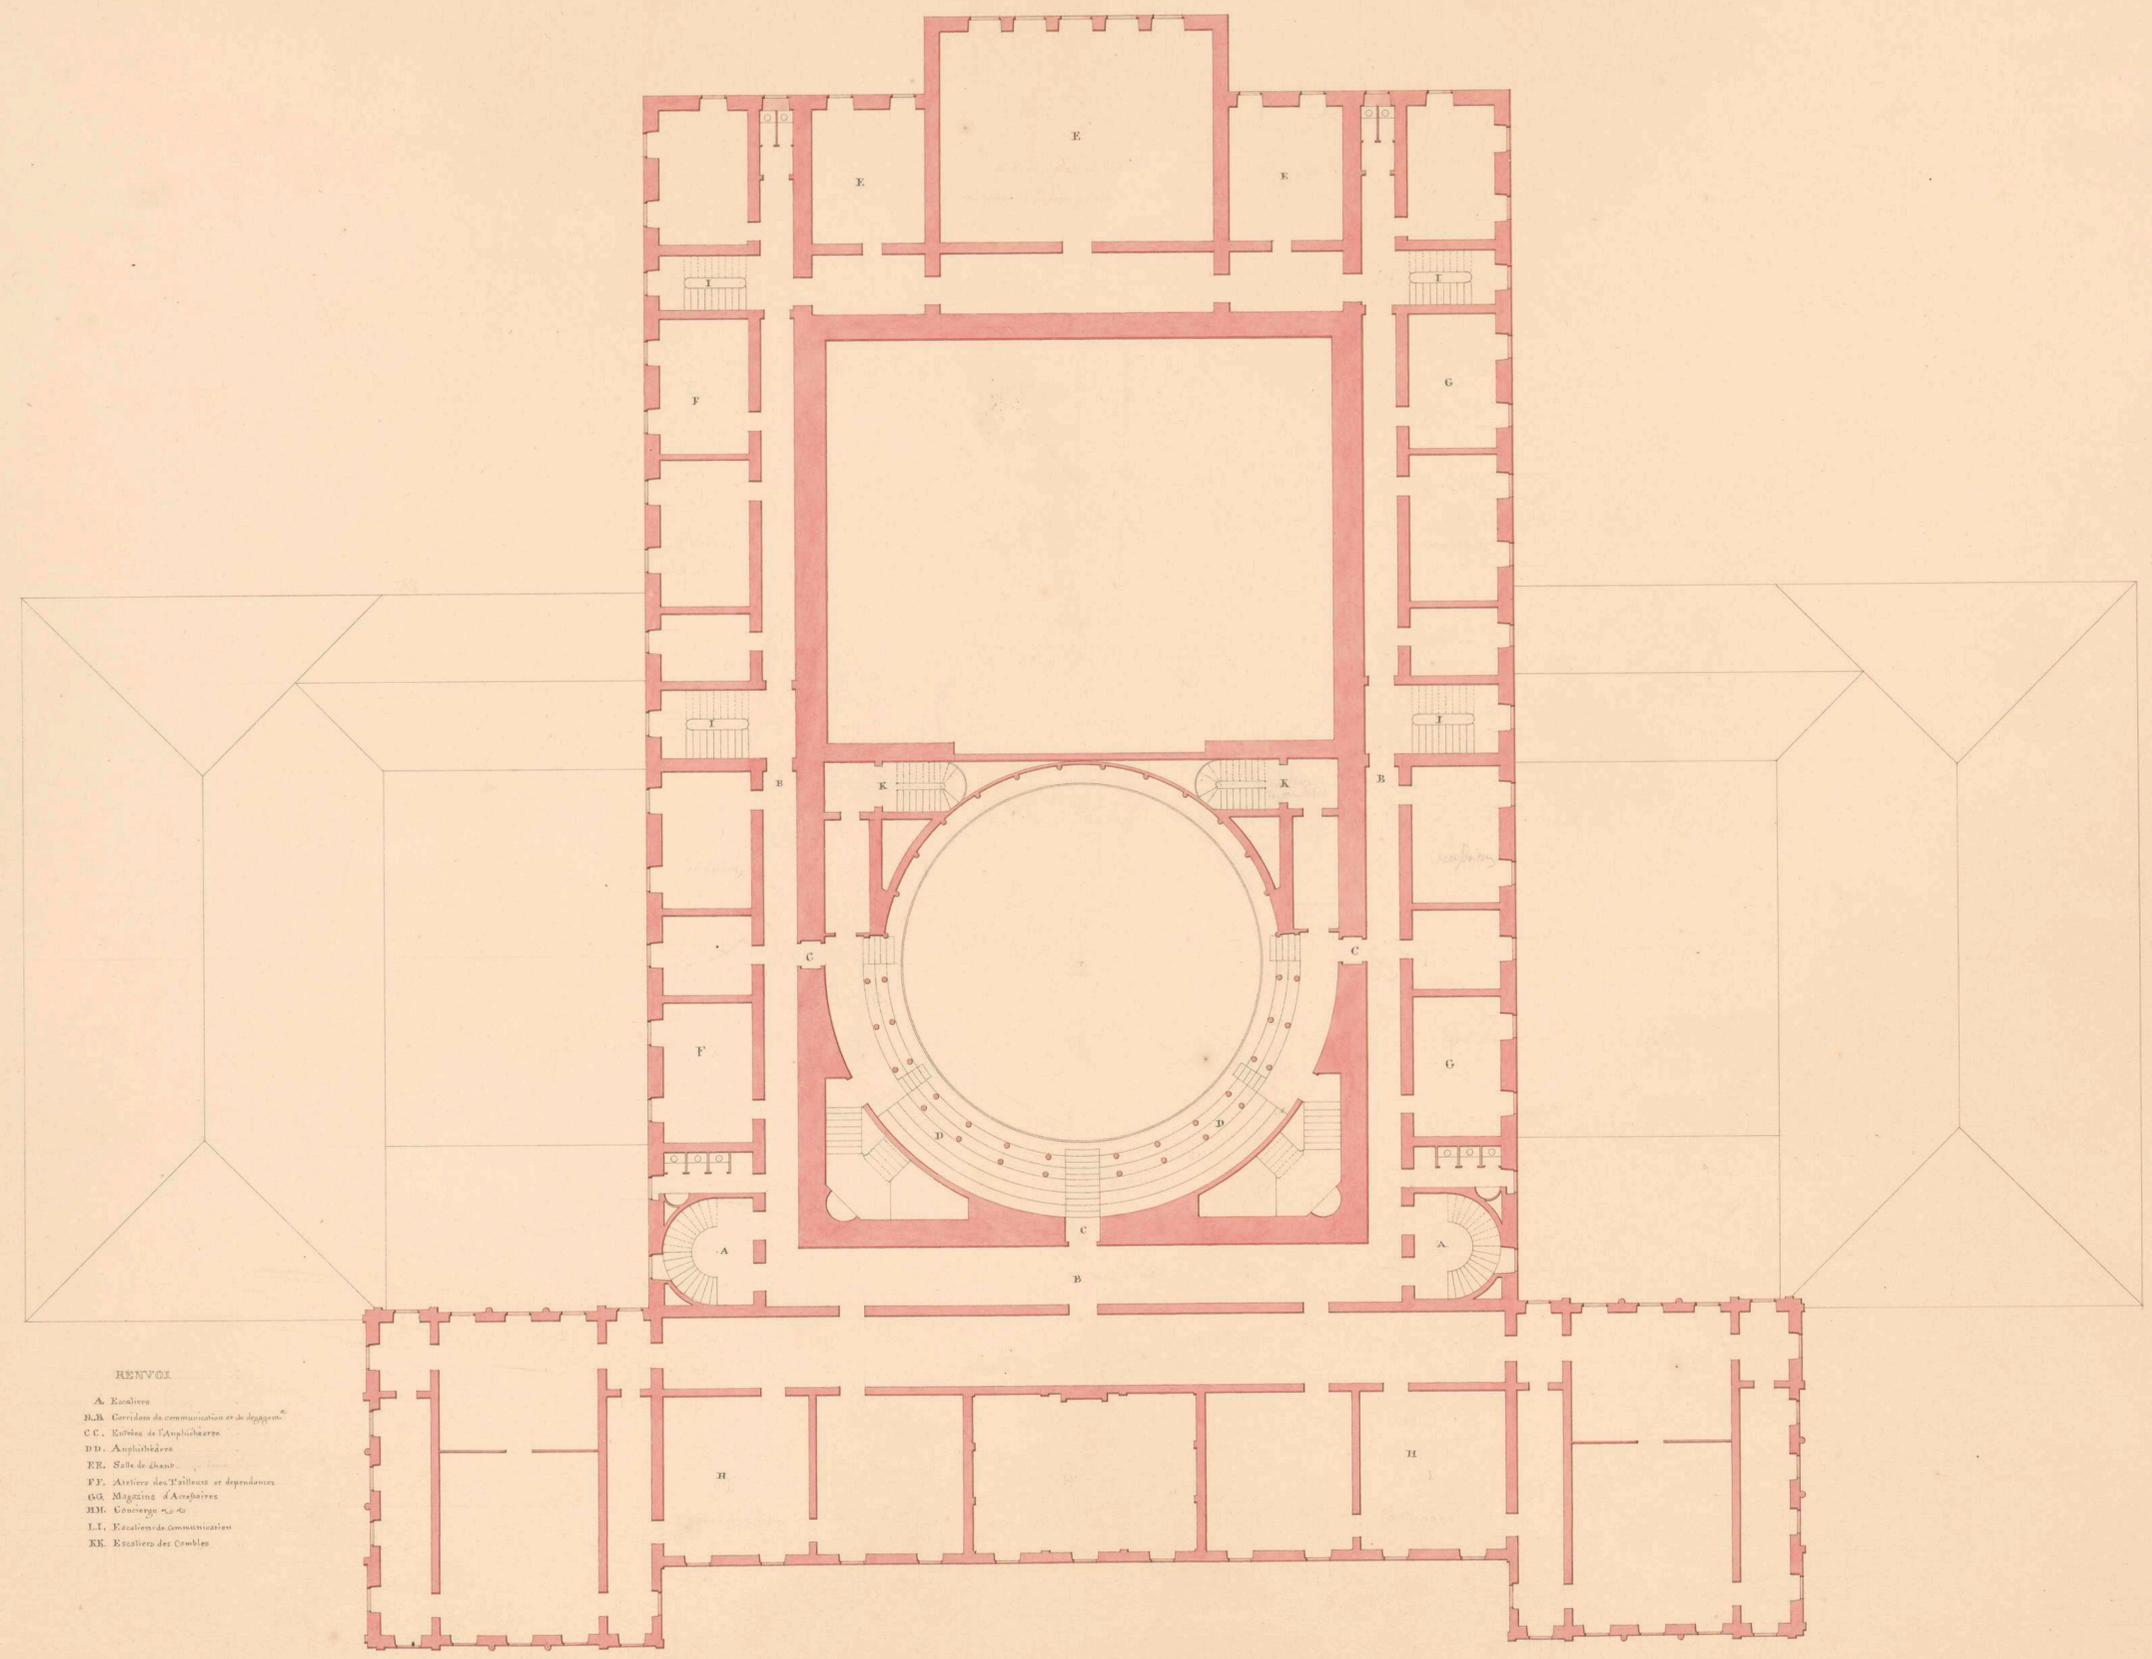

- RENVOI
- A. Escaliers
  - B.B. Corridors de communication et de départ.
  - C.C. Entrées de l'Amphithéâtre
  - D.D. Amphithéâtre
  - E.E. Salle de chant
  - F.F. Ateliers des Tailleurs et dépendances
  - G.G. Magasins d'Armes
  - H.H. Courtyard
  - I.I. Escaliers de communication
  - K.K. Escaliers des Combles

