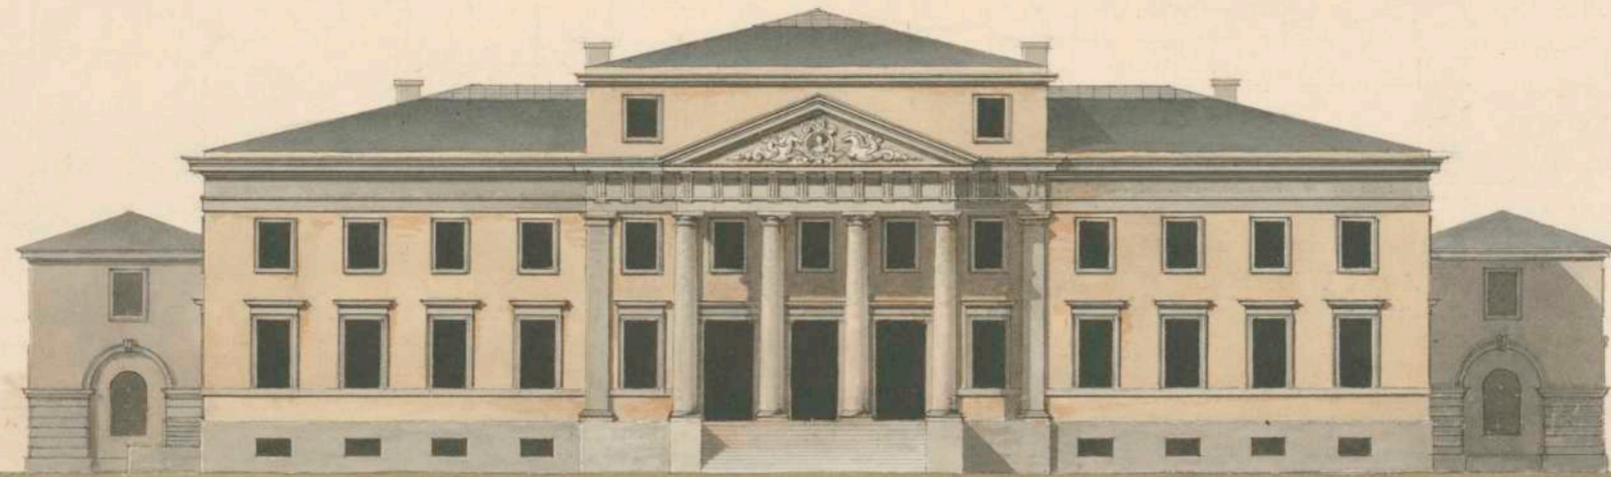

Persistenter Identifier:	salu099
Titel:	Schloss
Künstler/Illustrator:	Salucci, Giovanni
Ort:	Rheinland
Inhalt/Darstellung:	Vorderfront (Aufriss), Erdgeschoss (Grundriss)
Technik:	Feder auf Papier, koloriert
Maße:	34 x 45 cm
Datierung:	vor 1845
Funktion (Zeichnungstyp):	Entwurf
Beschriftungen:	oben mitte: "Elevation principale", mitte: "Rez de Chaussée", in der Darstellung: Raumbezeichnungen und Maßangaben
Maßstab:	bezifferte Maßstäbe in Rheinischen Fuß und Meter
Provenienz:	Ankauf vom Buch- und Kunstantiquariat Jacques Rosenthal durch die TH Stuttgart im Jahr 1921
Besitzende Institution:	Universitätsbibliothek Stuttgart
Signatur:	Salu099
Strukturtyp:	Drawing
Lizenz:	https://creativecommons.org/licenses/by-sa/4.0/
PURL:	https://digibus.ub.uni-stuttgart.de/viewer/image/salu099/1/


Salm 099

99

Elevation principale



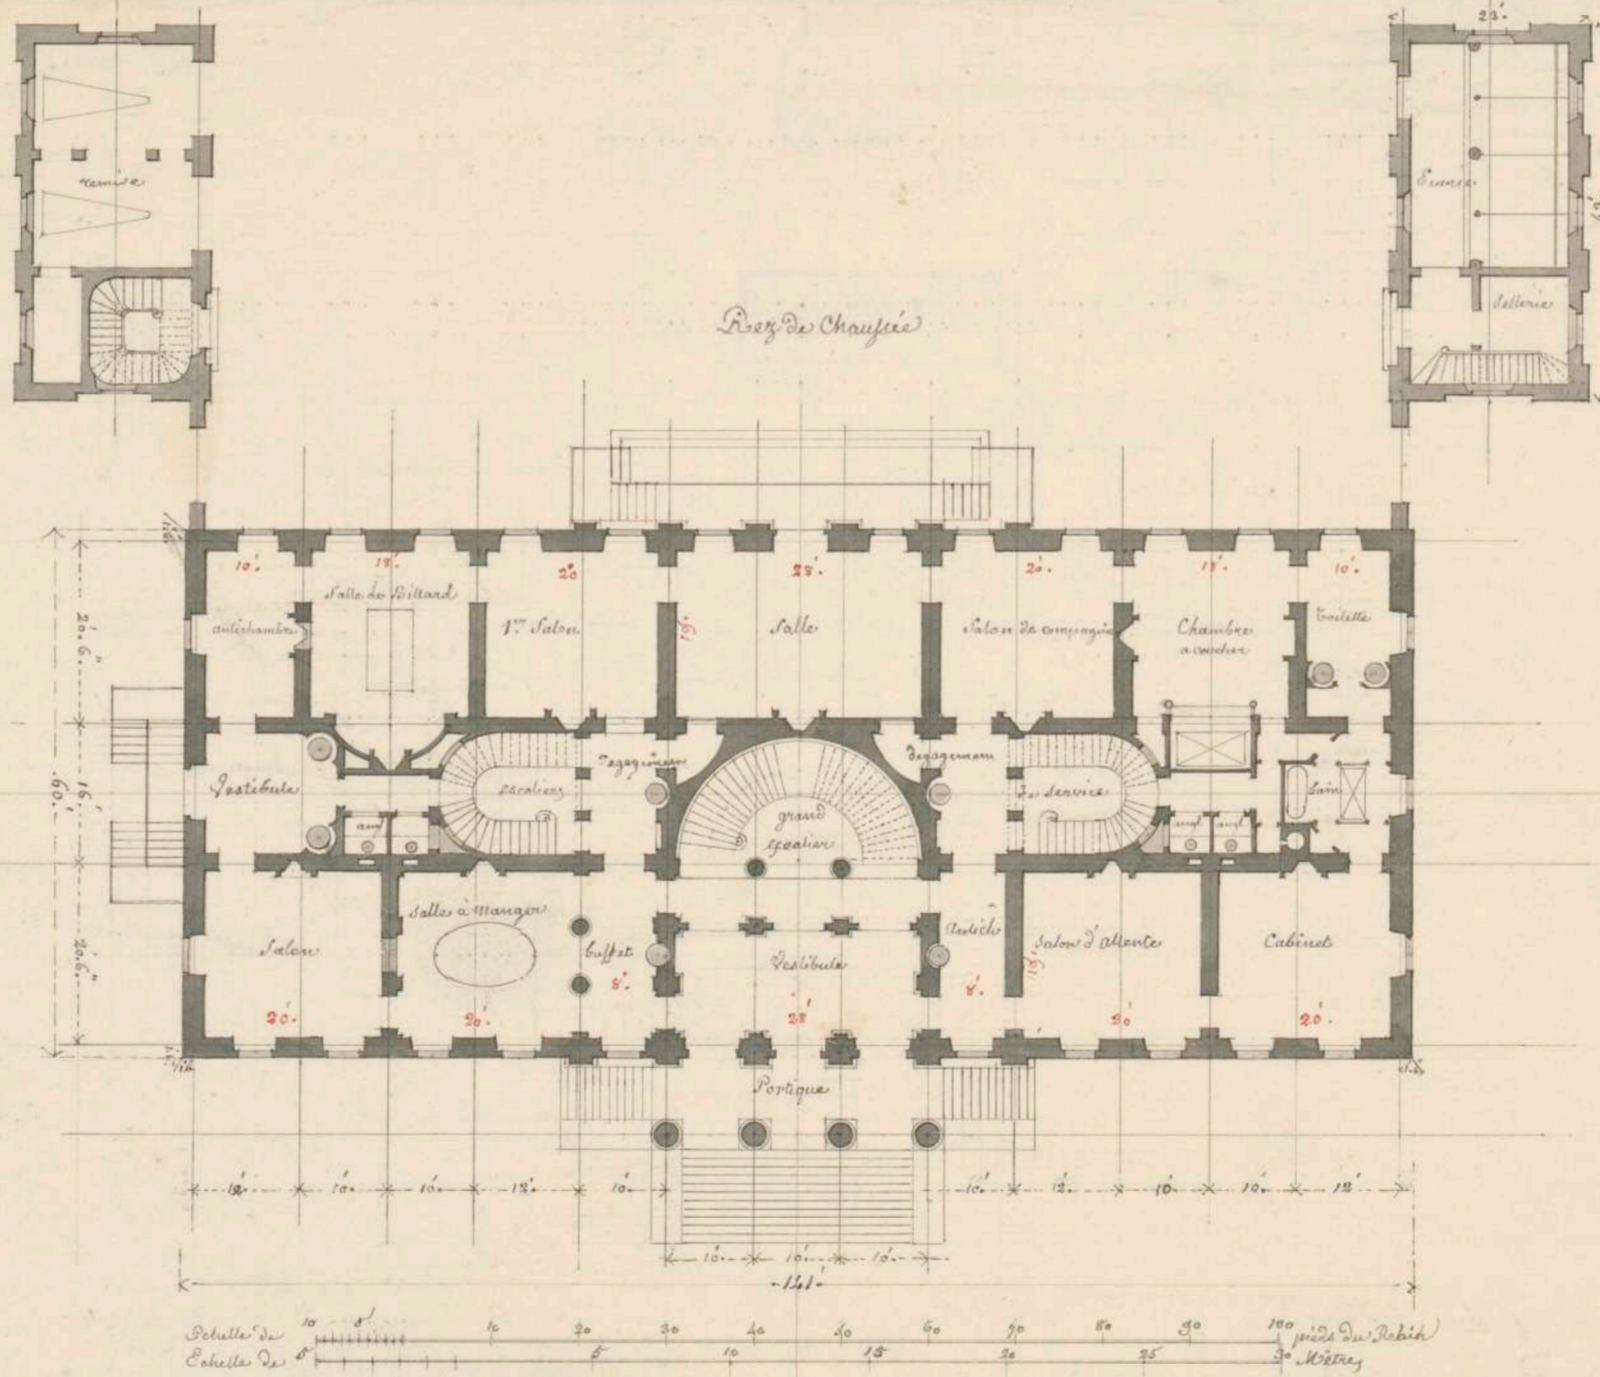Rez de Chaussée



Scale bar with measurements in feet and inches. Labels include 'Echelle de 1/100' and 'Echelle de 1/200'.

