


Neue Polytechnische Schule in Stuttgart.


I. Stock.

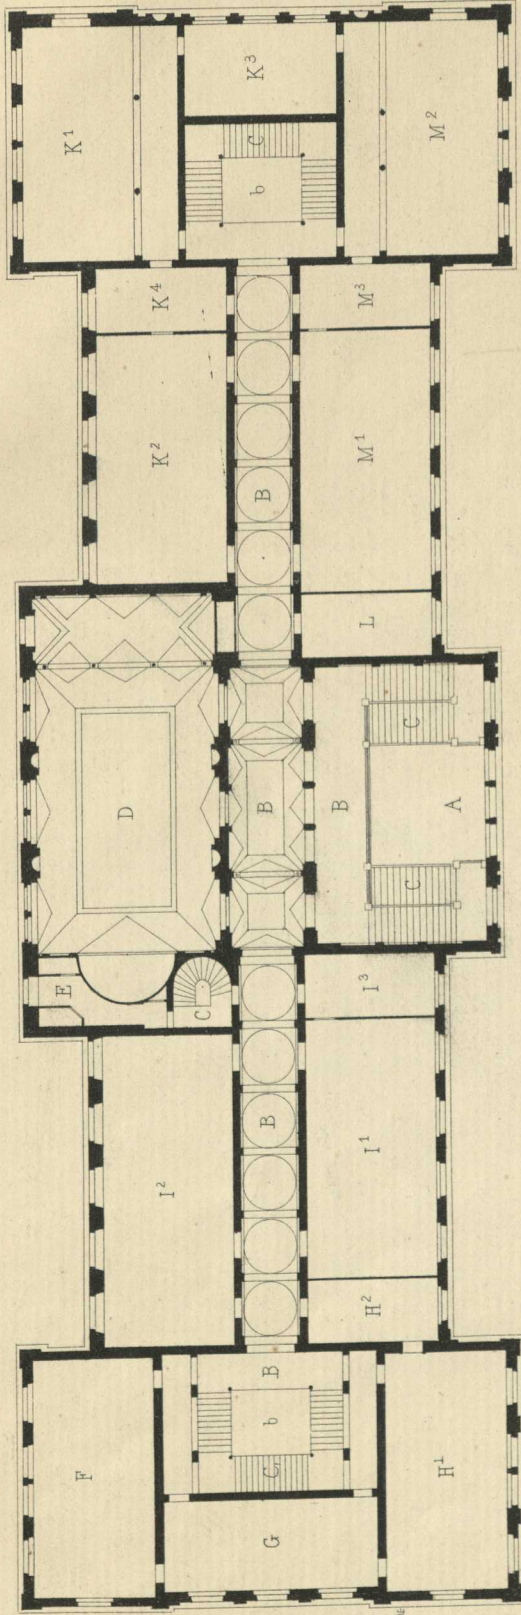

K¹ Hörsaal
 K² grosser Samlungssaal für Naturgesch.
 K³ kleiner Samlungssaal
 K⁴ Lehrerzimmer
 L Pharmacoognostische Sammlung
 M¹ Zeichnungs- u. Hörsaal für das Ingenieur-
 fach
 M² Samlungssaal
 M³ Lehrerzimmer
 b. Oberlicht

A. Oberer Theil des zweistöckigen Vestibüles
 B. B. Gänge
 C. C. Treppen
 D. Festsaal
 E. Water-Closet für Lehrer
 F u. G. Hörsäle für mathematischen u. sprachlichen etc. Unterricht
 H¹ u. I¹ Zeichnungs- u. Hörsäle für Hochbau fächer
 I² Samlungssaal
 H² u. I³ Lehrerzimmer

Erdgeschoss.

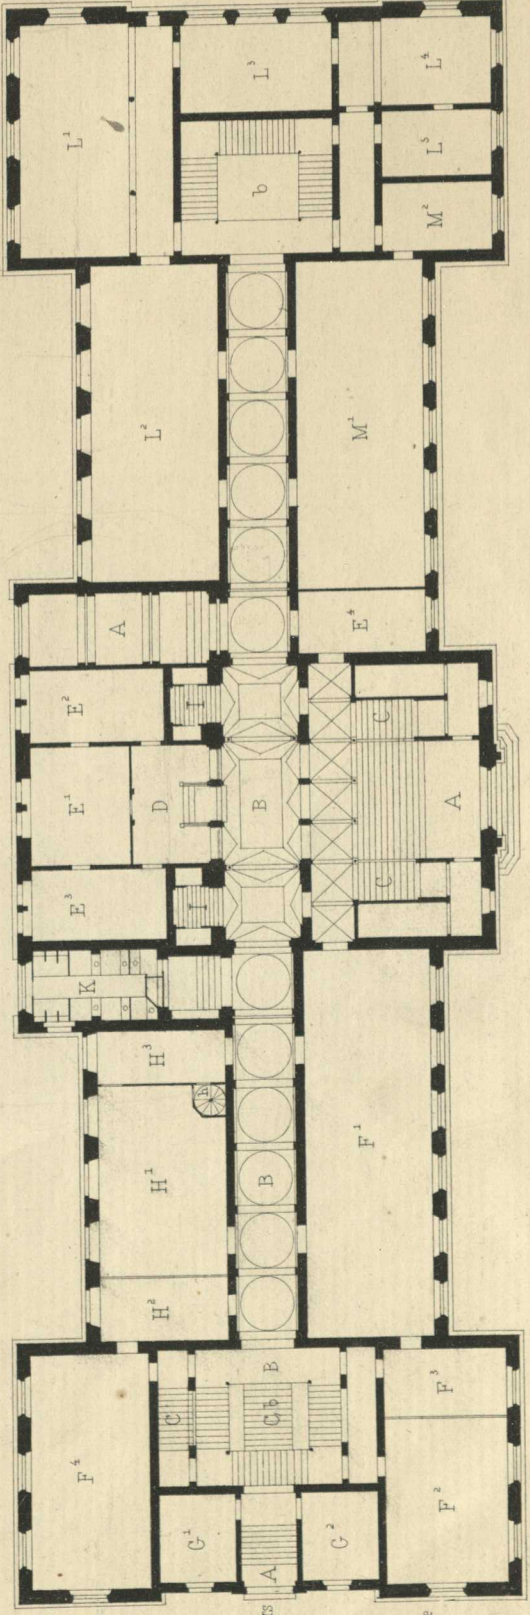

H¹ Hörsaal für chemische
 H² Präparatzimmer Technologie
 H³ Lehrerzimmer
 h Treppe zum chemischen Laboratorium im Souterrain
 I I Treppe zum Schullehrerquartier im Souterrain
 K Schülerabritte
 L¹ Hörsaal für Physik
 L² grosser Samlungssaal
 L³ kleiner Samlungssaal
 L⁴ Zimmer zu prakt. Übungen
 L⁵ Lehrerzimmer
 M¹ Zeichnungs- u. Hörsaal für darstellende Geometrie
 M² Lehrerzimmer

AA Vestibüle
 B. B. Gänge
 C. C. Treppen
 D. Vorplatz
 E¹ Zimmer des Direktors
 E² Zimmer des Verwaltungsbeamten
 E³ Sitzungszimmer
 E⁴ Amtszimmer des ersten Schullehrers
 F¹ Zeichnungssaal für den Maschinenbau
 F² Modellzählung
 F³ Lehrerzimmer
 F⁴ Hörsaal für praktische Geometrie
 G¹ Instrumentenzimmer
 G² Lehrerzimmer
 H¹ u. I¹ Hörsaal

