

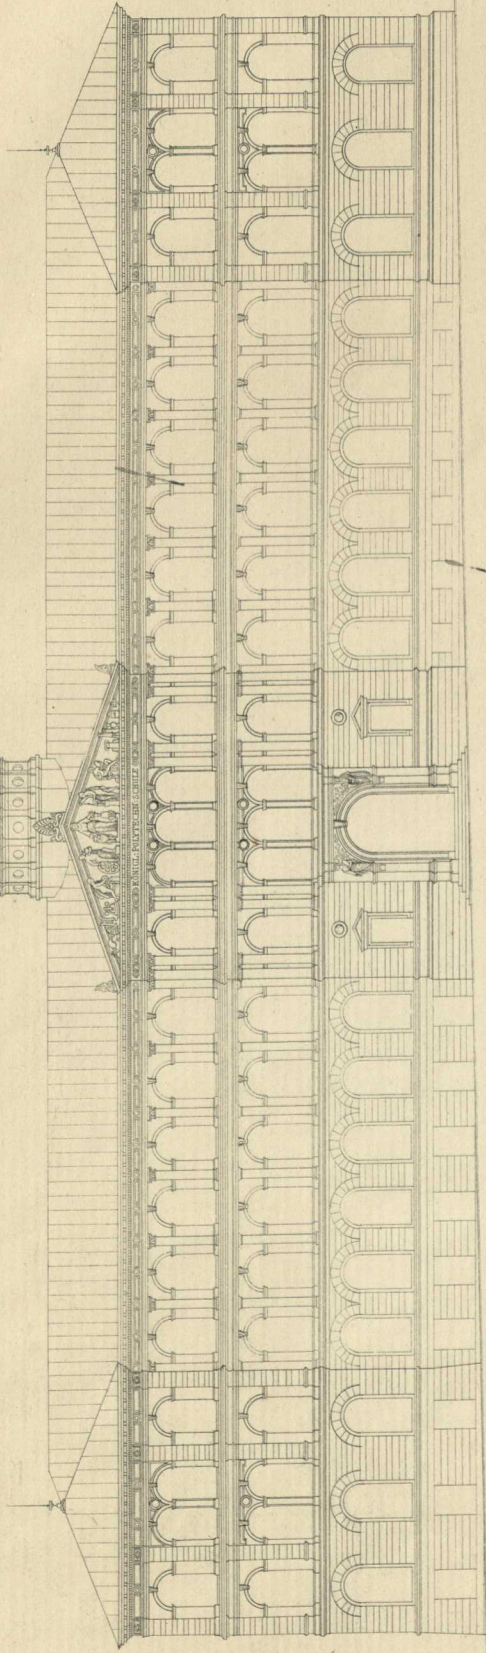


Neue Polytechnische

Schule in Stuttgart.

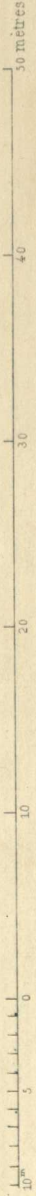

II Stock.

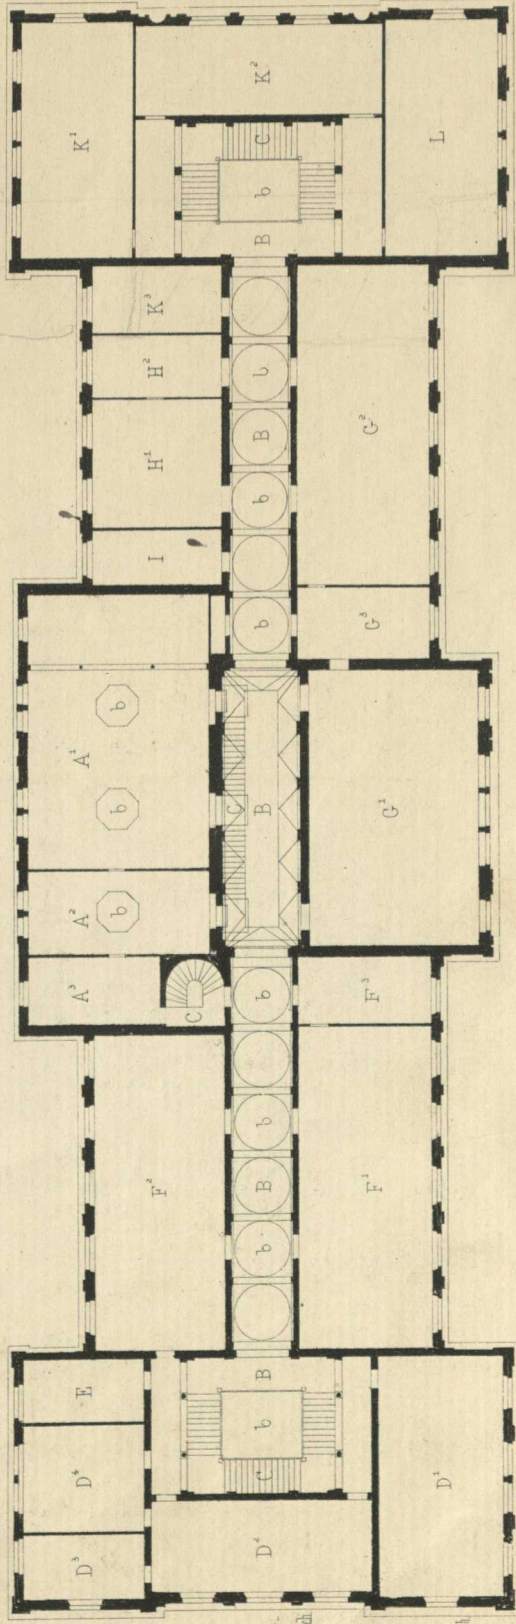

G^u, G^z Zeichungssaal für das allgemeine
 G^z Lehrerzimmer } Freihandzeichnen.
 H¹ Lehrsaal } für den Handels-
 H² Lehrerzimmer } unterricht.
 I Zimmer für Lehrer der unteren
 Klassen.
 K¹ Samlungssaal } für mechanische
 K² Hörsaal } Technologie.
 K³ Lehrerzimmer }
 L Hörsaal für Mathematik etc
 bb. Oberlicht.

A¹ Bibliothek.
 A² Lesezimmer.
 A³ Bibliothekarzimmer.
 BB. Gänge.
 CC. Treppen.
 D¹ Zeichnungssaal
 D² Modellirsaal
 D³ Zimmer zum Gyps-giessen
 D⁴ Lehrerzimmer
 F² Samlungssaal
 E Reservezimmer
 F¹ Zeichnungs- u. Hörsaal für architek-
 tonische Zeichnungen
 F³ Samlungssaal für Kunstge-
 schichte

DK