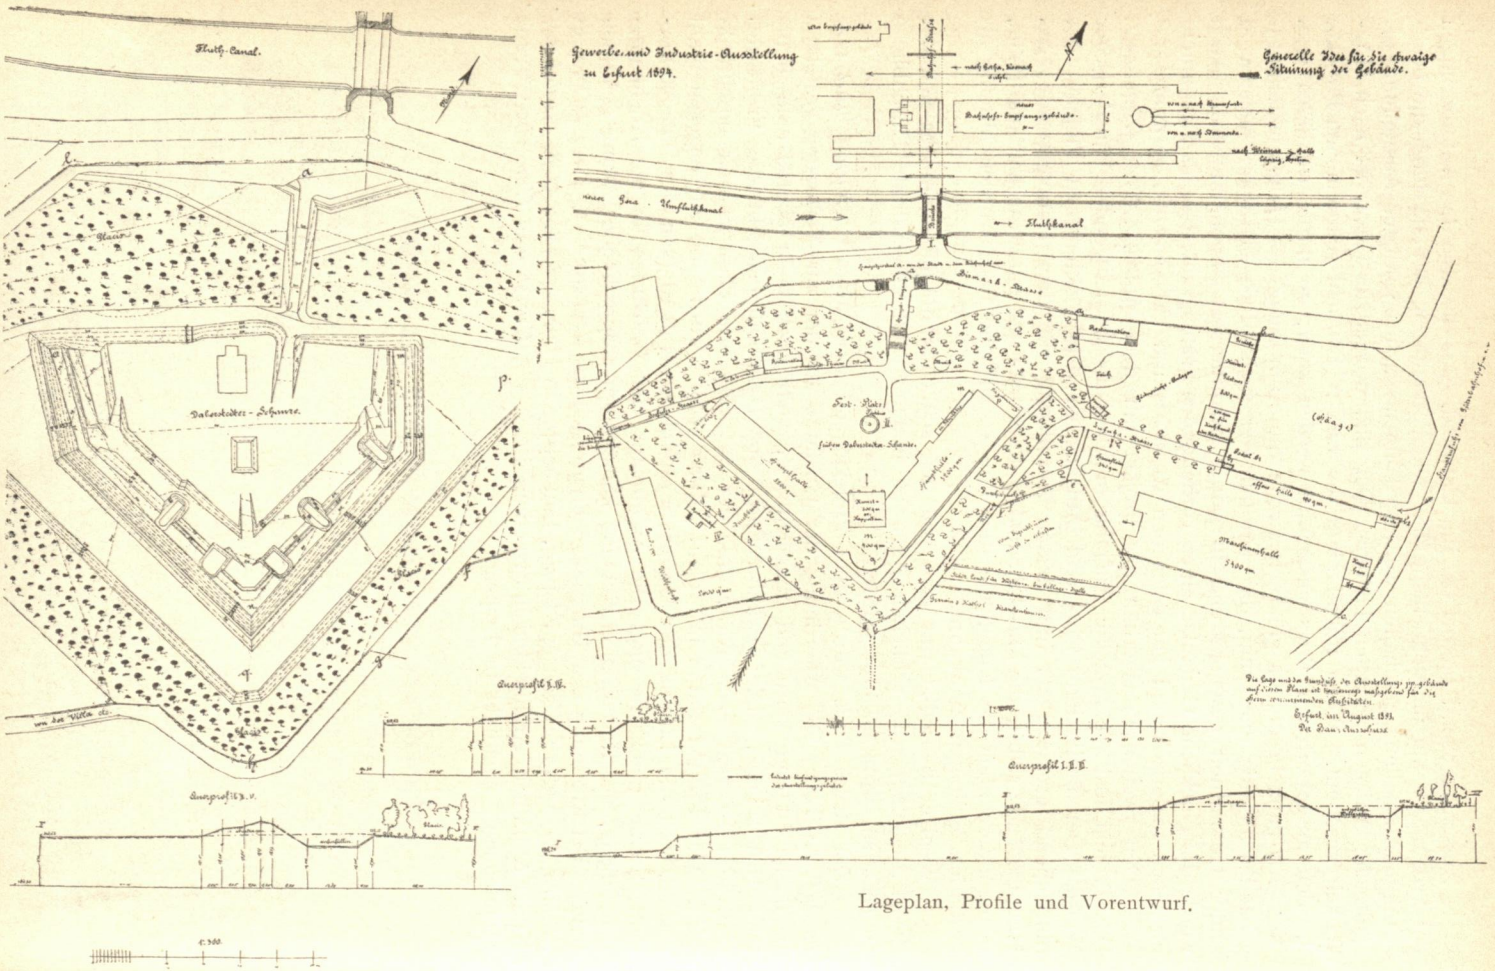

Lageplan, Profile und Vorentwurf.