
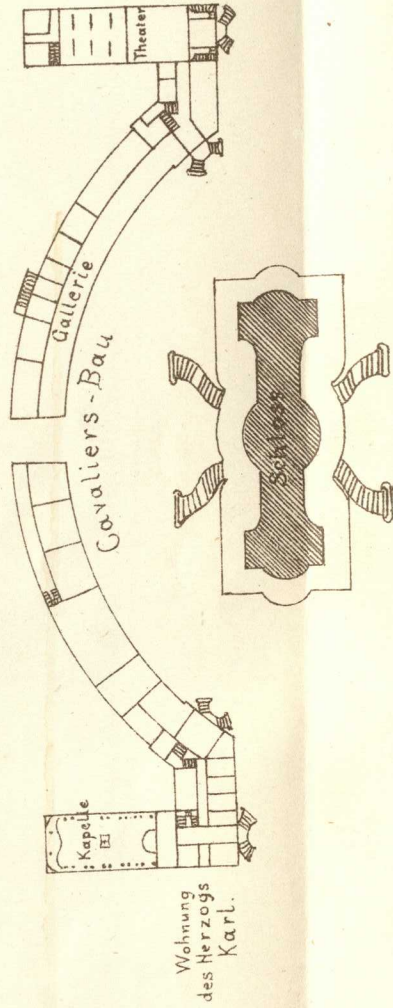
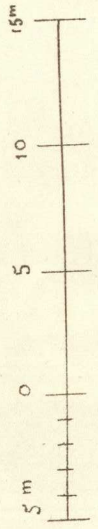


# SOLITUDE

nach den Planen Wehings & Fischers.

unter Herzog Carl  
von Württemberg.

erbaut in den Jahren  
1763 - 1767.

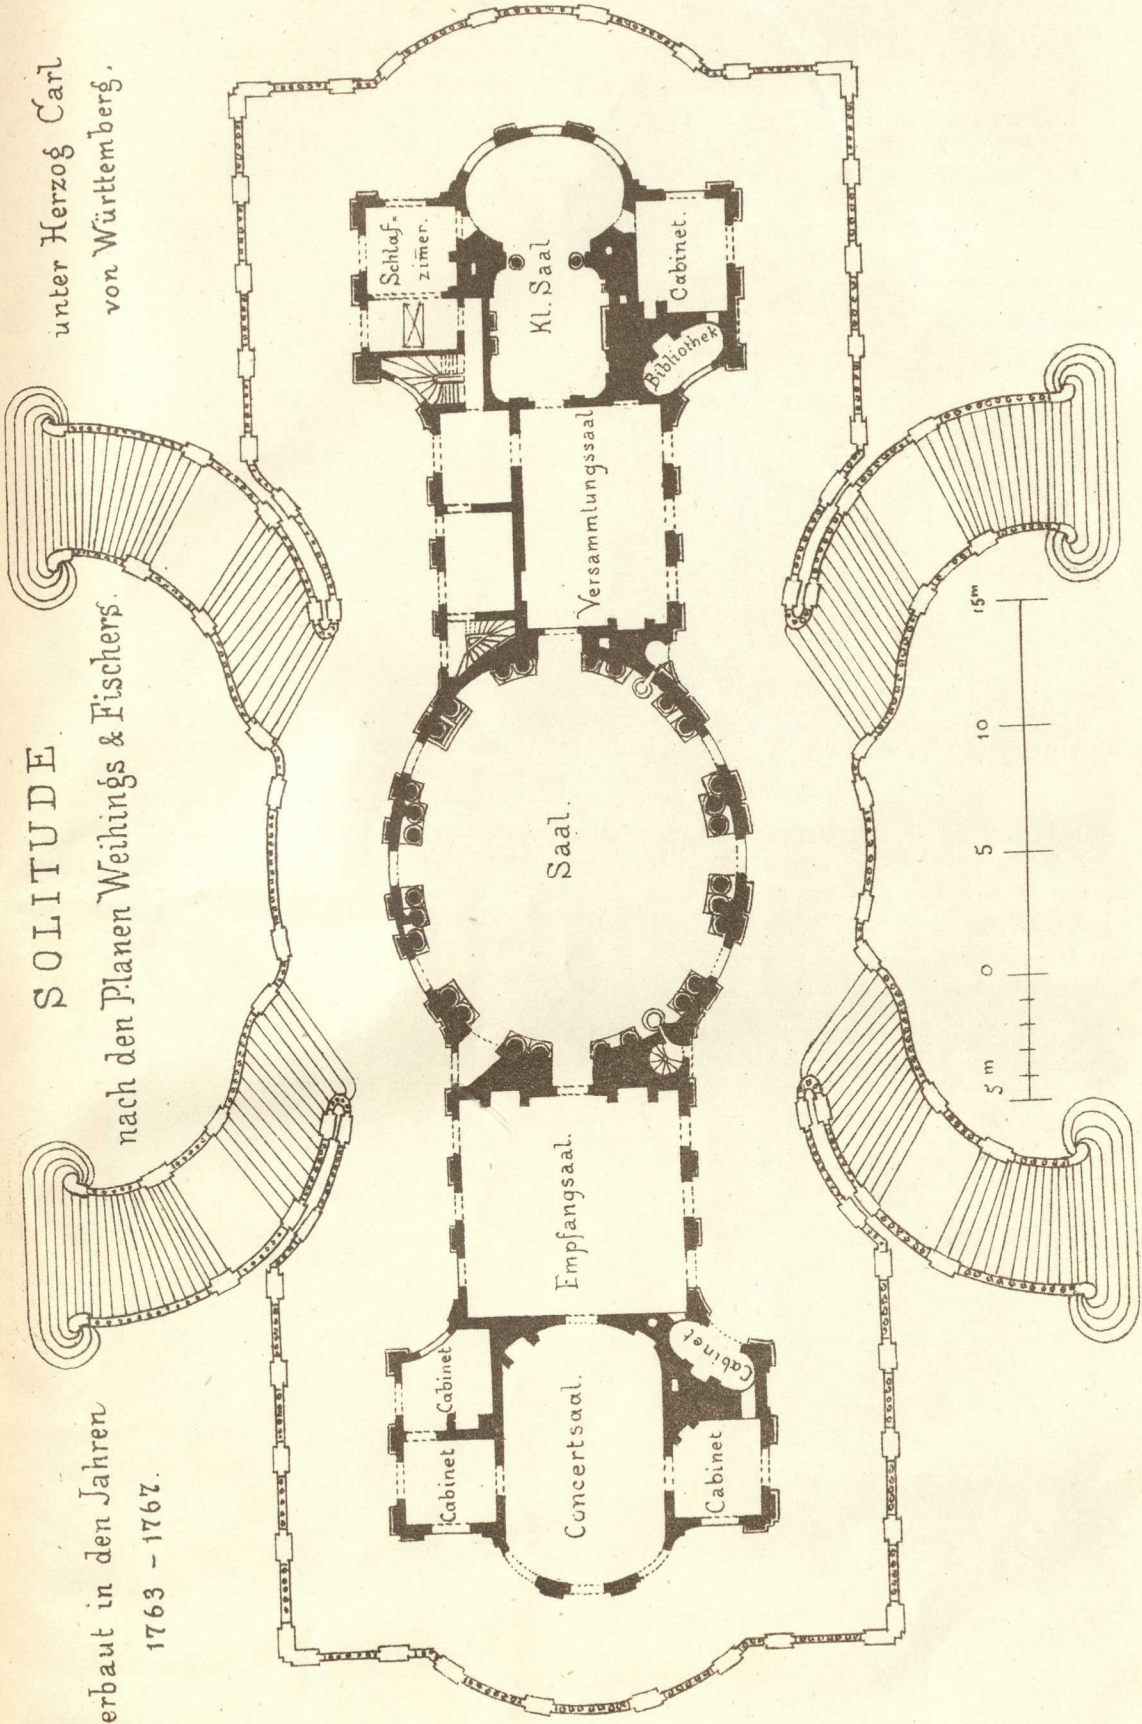

Situation v. d. Solitude.