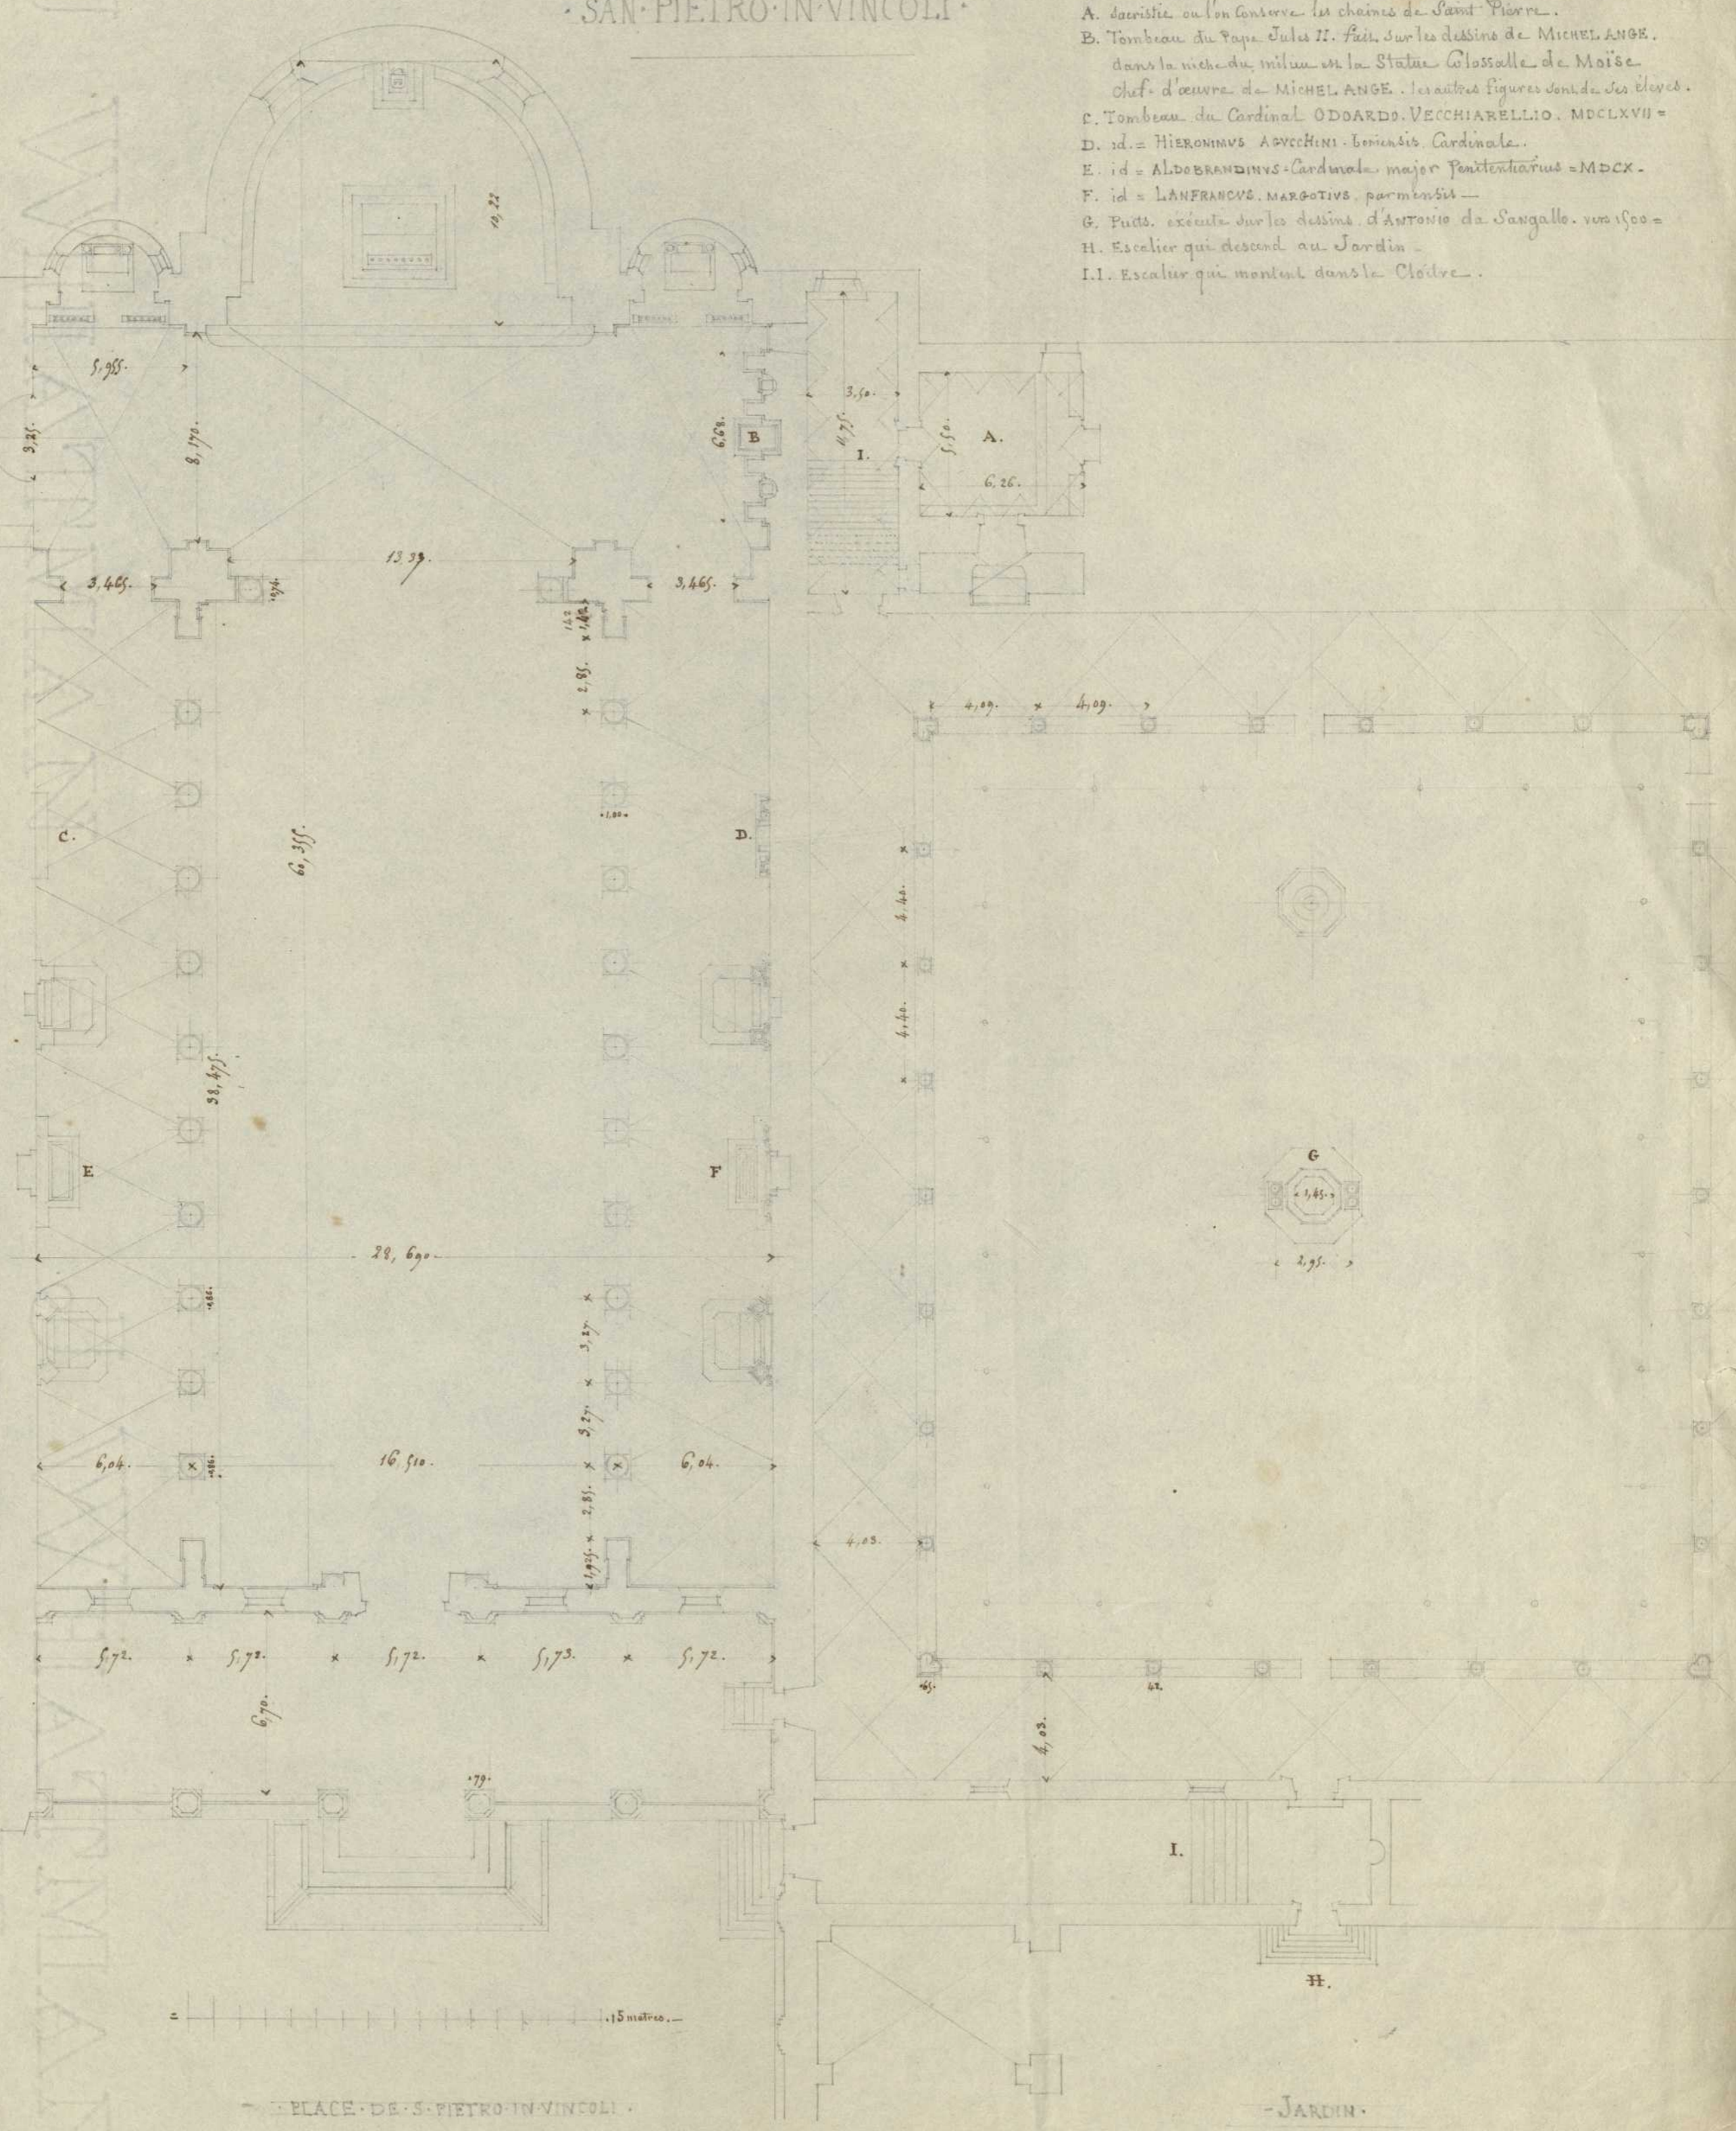

Persistenter Identifier:	1482143452706
Titel:	San Pietro in Vincoli, Rom
Künstler/Illustrator:	Beisbarth, Karl
Ort:	Rom
Inhalt/Darstellung:	Grundriss
Technik:	Bleistift und Feder auf Papier
Maße:	53 x 42 cm
Datierung:	um 1835
Funktion (Zeichnungstyp):	Bauaufnahme
Beschriftungen:	oben: "SAN PIETRO IN VINCOLI", Bezeichnungen A-I von verschiedenen Bauteilen, unten links: "PLACE DE S PIETRO IN VINCOLI", unten rechts: "JARDIN"
Maßstab:	bezifferter Maßstab in Meter
Provenienz:	Zugang: 1963.3483, Klinkerfuss
Besitzende Institution:	Universitätsbibliothek Stuttgart
Signatur:	Beis131
Strukturtyp:	Drawing
Lizenz:	https://creativecommons.org/licenses/by-sa/4.0/
PURL:	https://digibus.ub.uni-stuttgart.de/viewer/image/1482143452706/1/

SAN PIETRO IN VINCOLI

- A. Sacristie ou l'on conserve les chaînes de Saint-Pierre.
- B. Tombeau du Pape Jules II. fait sur les dessins de MICHEL ANGE. dans la niche du milieu en la Statue Colossale de Moïse. Chef d'oeuvre de MICHEL ANGE. les autres figures sont de ses Elèves.
- C. Tombeau du Cardinal ODOARDO VECCHIARELLIO. MDCLXVII =
- D. id = HIERONIMUS ADVECHINI. Iominis. Cardinale.
- E. id = ALDOBRANDINUS. Cardinale. major Penitentiarius = MDCK.
- F. id = LANFRANCUS. MARCOTIVS. parmentis =
- G. Puits. exécuté sur les dessins d'ANTONIO DA SANGALLE. vers 1500 =
- H. Escalier qui descend au Jardin.
- I. Escalier qui montent dans le Cloître.



PLACE DE S. PIETRO IN VINCOLI

JARDIN

Colour & Grey Control Chart

Blue	Cyan	Green	Yellow	Red	Magenta	Black
Grey 1	Grey 2	Grey 3	Grey 4			

Ruler: 1, 2, 3, 4, 5, 6, 7, 8, 9, 10, 11, 12, 13 cm