# PANTHEON.

Coupe sur le portique sur une échelle de 15 m. p. mètres.
Etat actuel.
Les fûts des colonnes de la face principale sont en granit gris
les autres en granit rouge oriental, les bases, Chapiteaux, et
l'entablement sont en marbre blanc de Carrare.
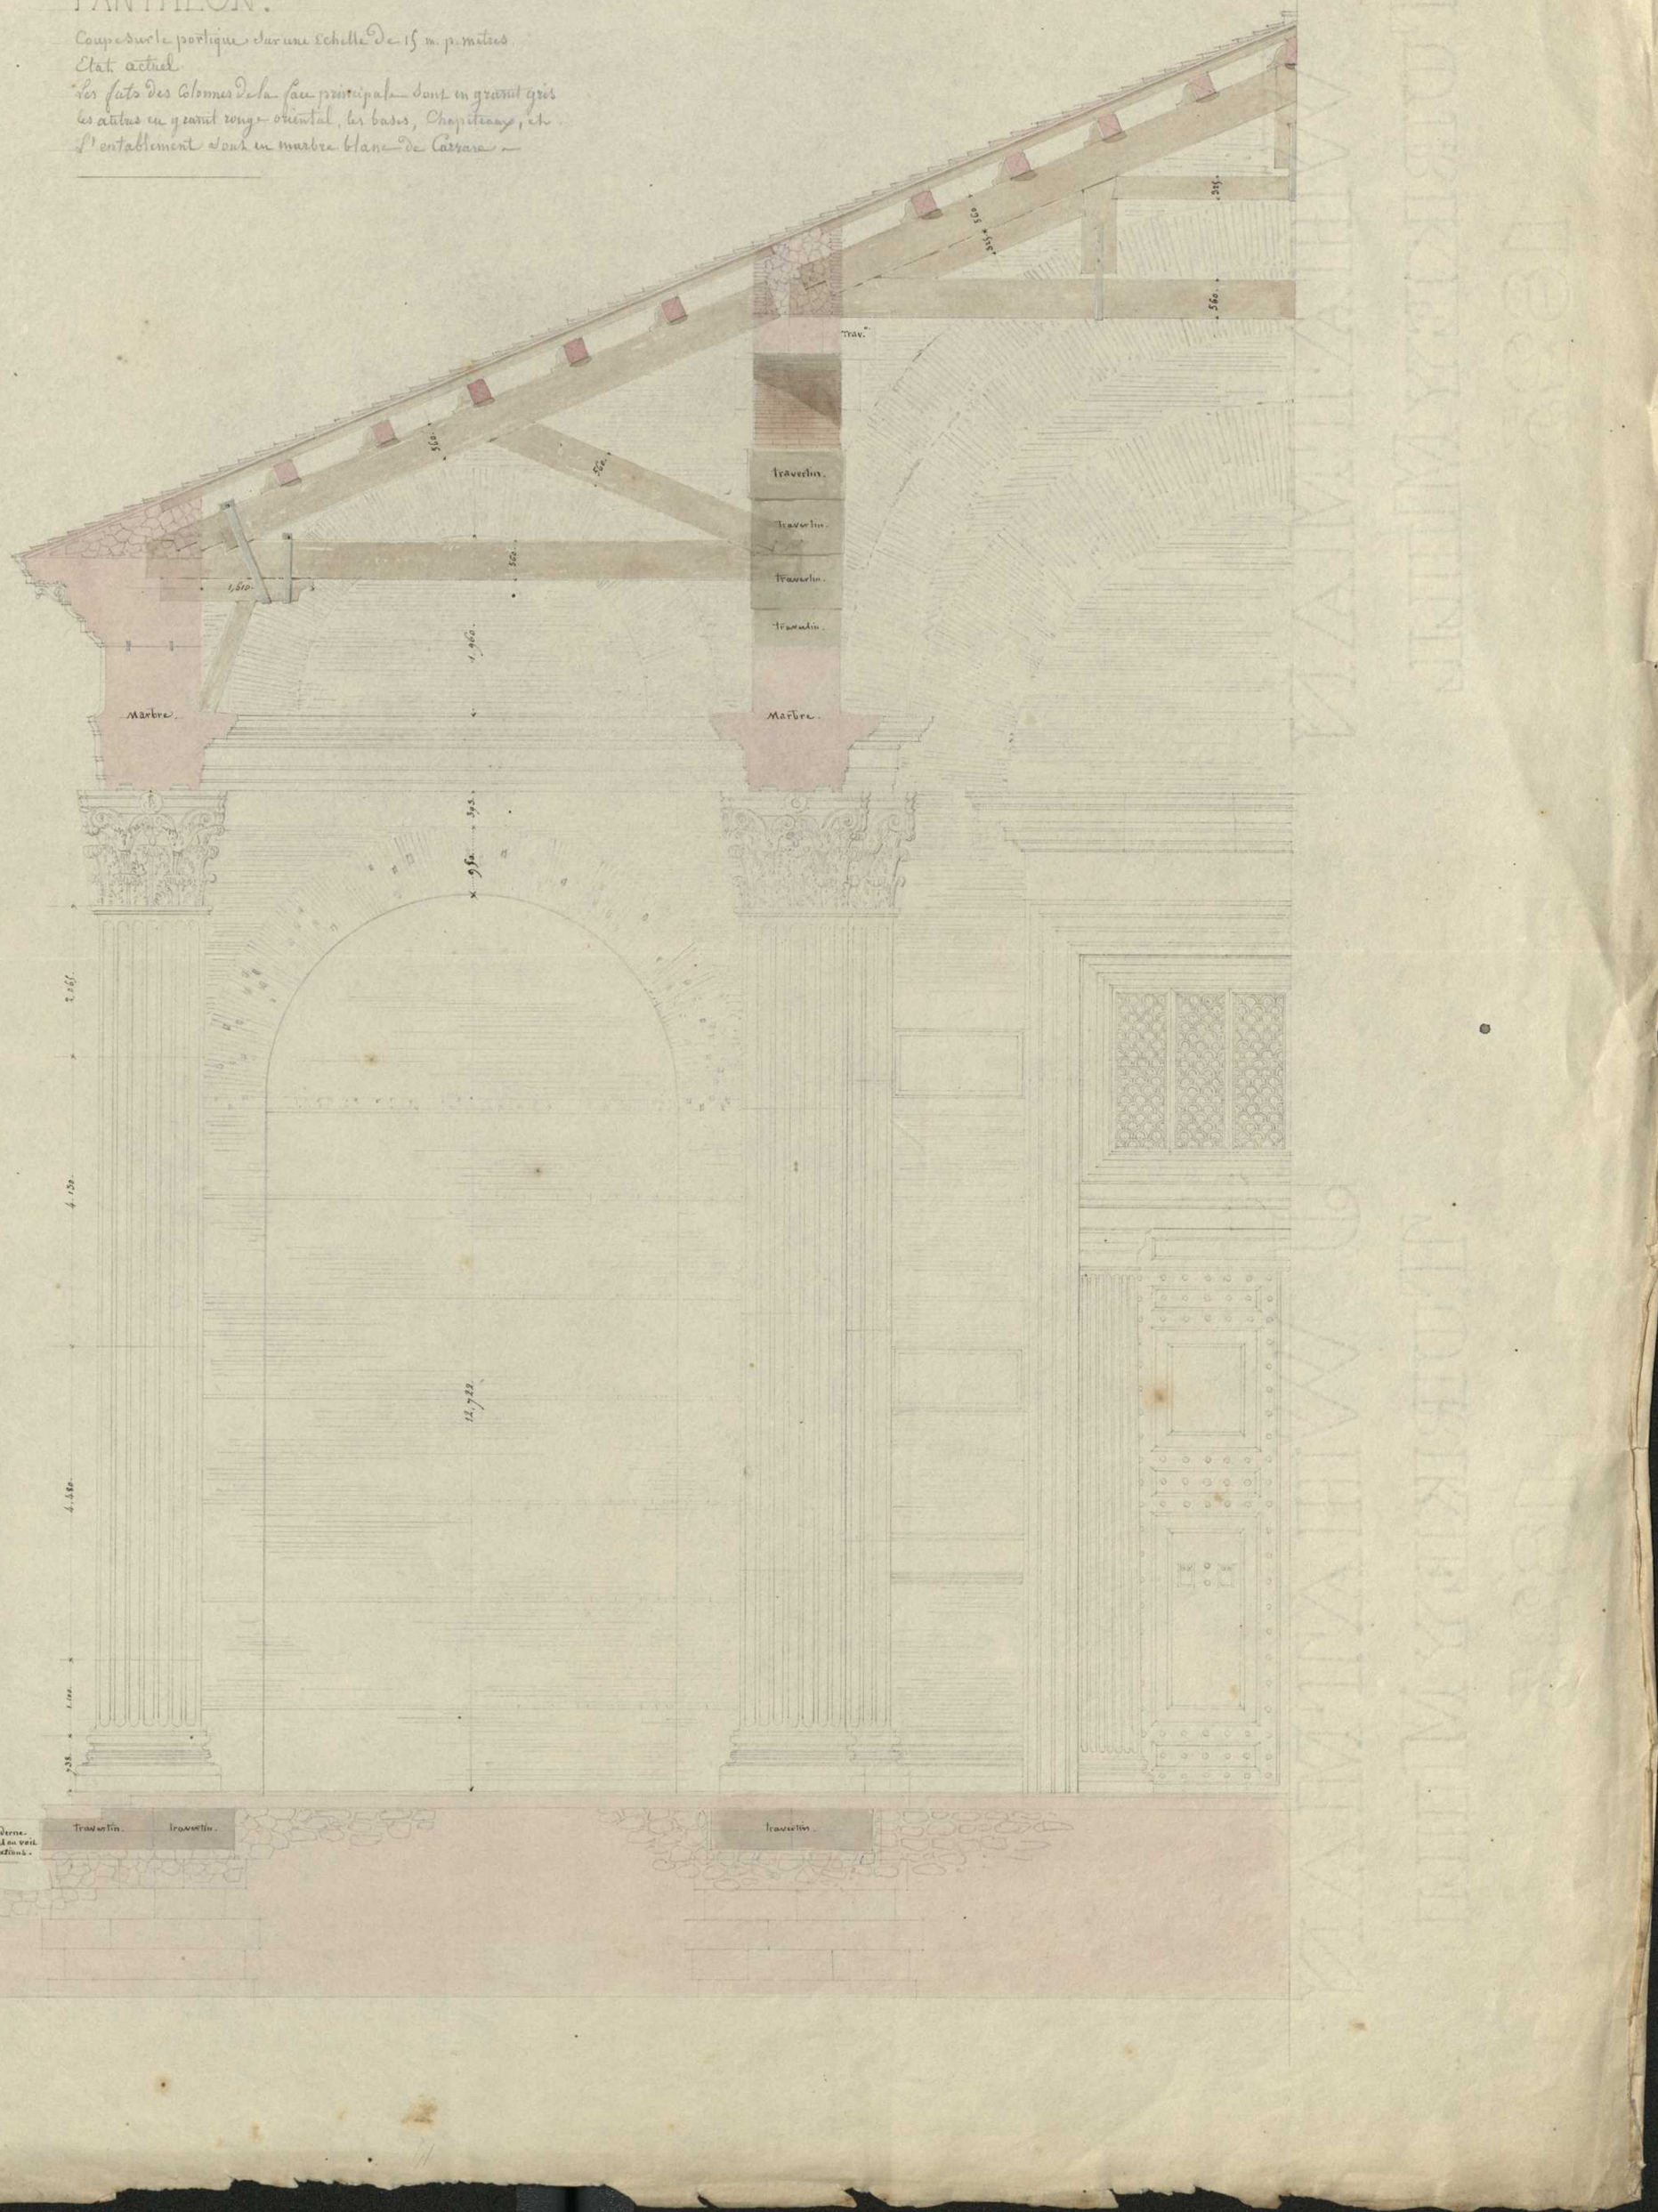
---