


PANTHEON.

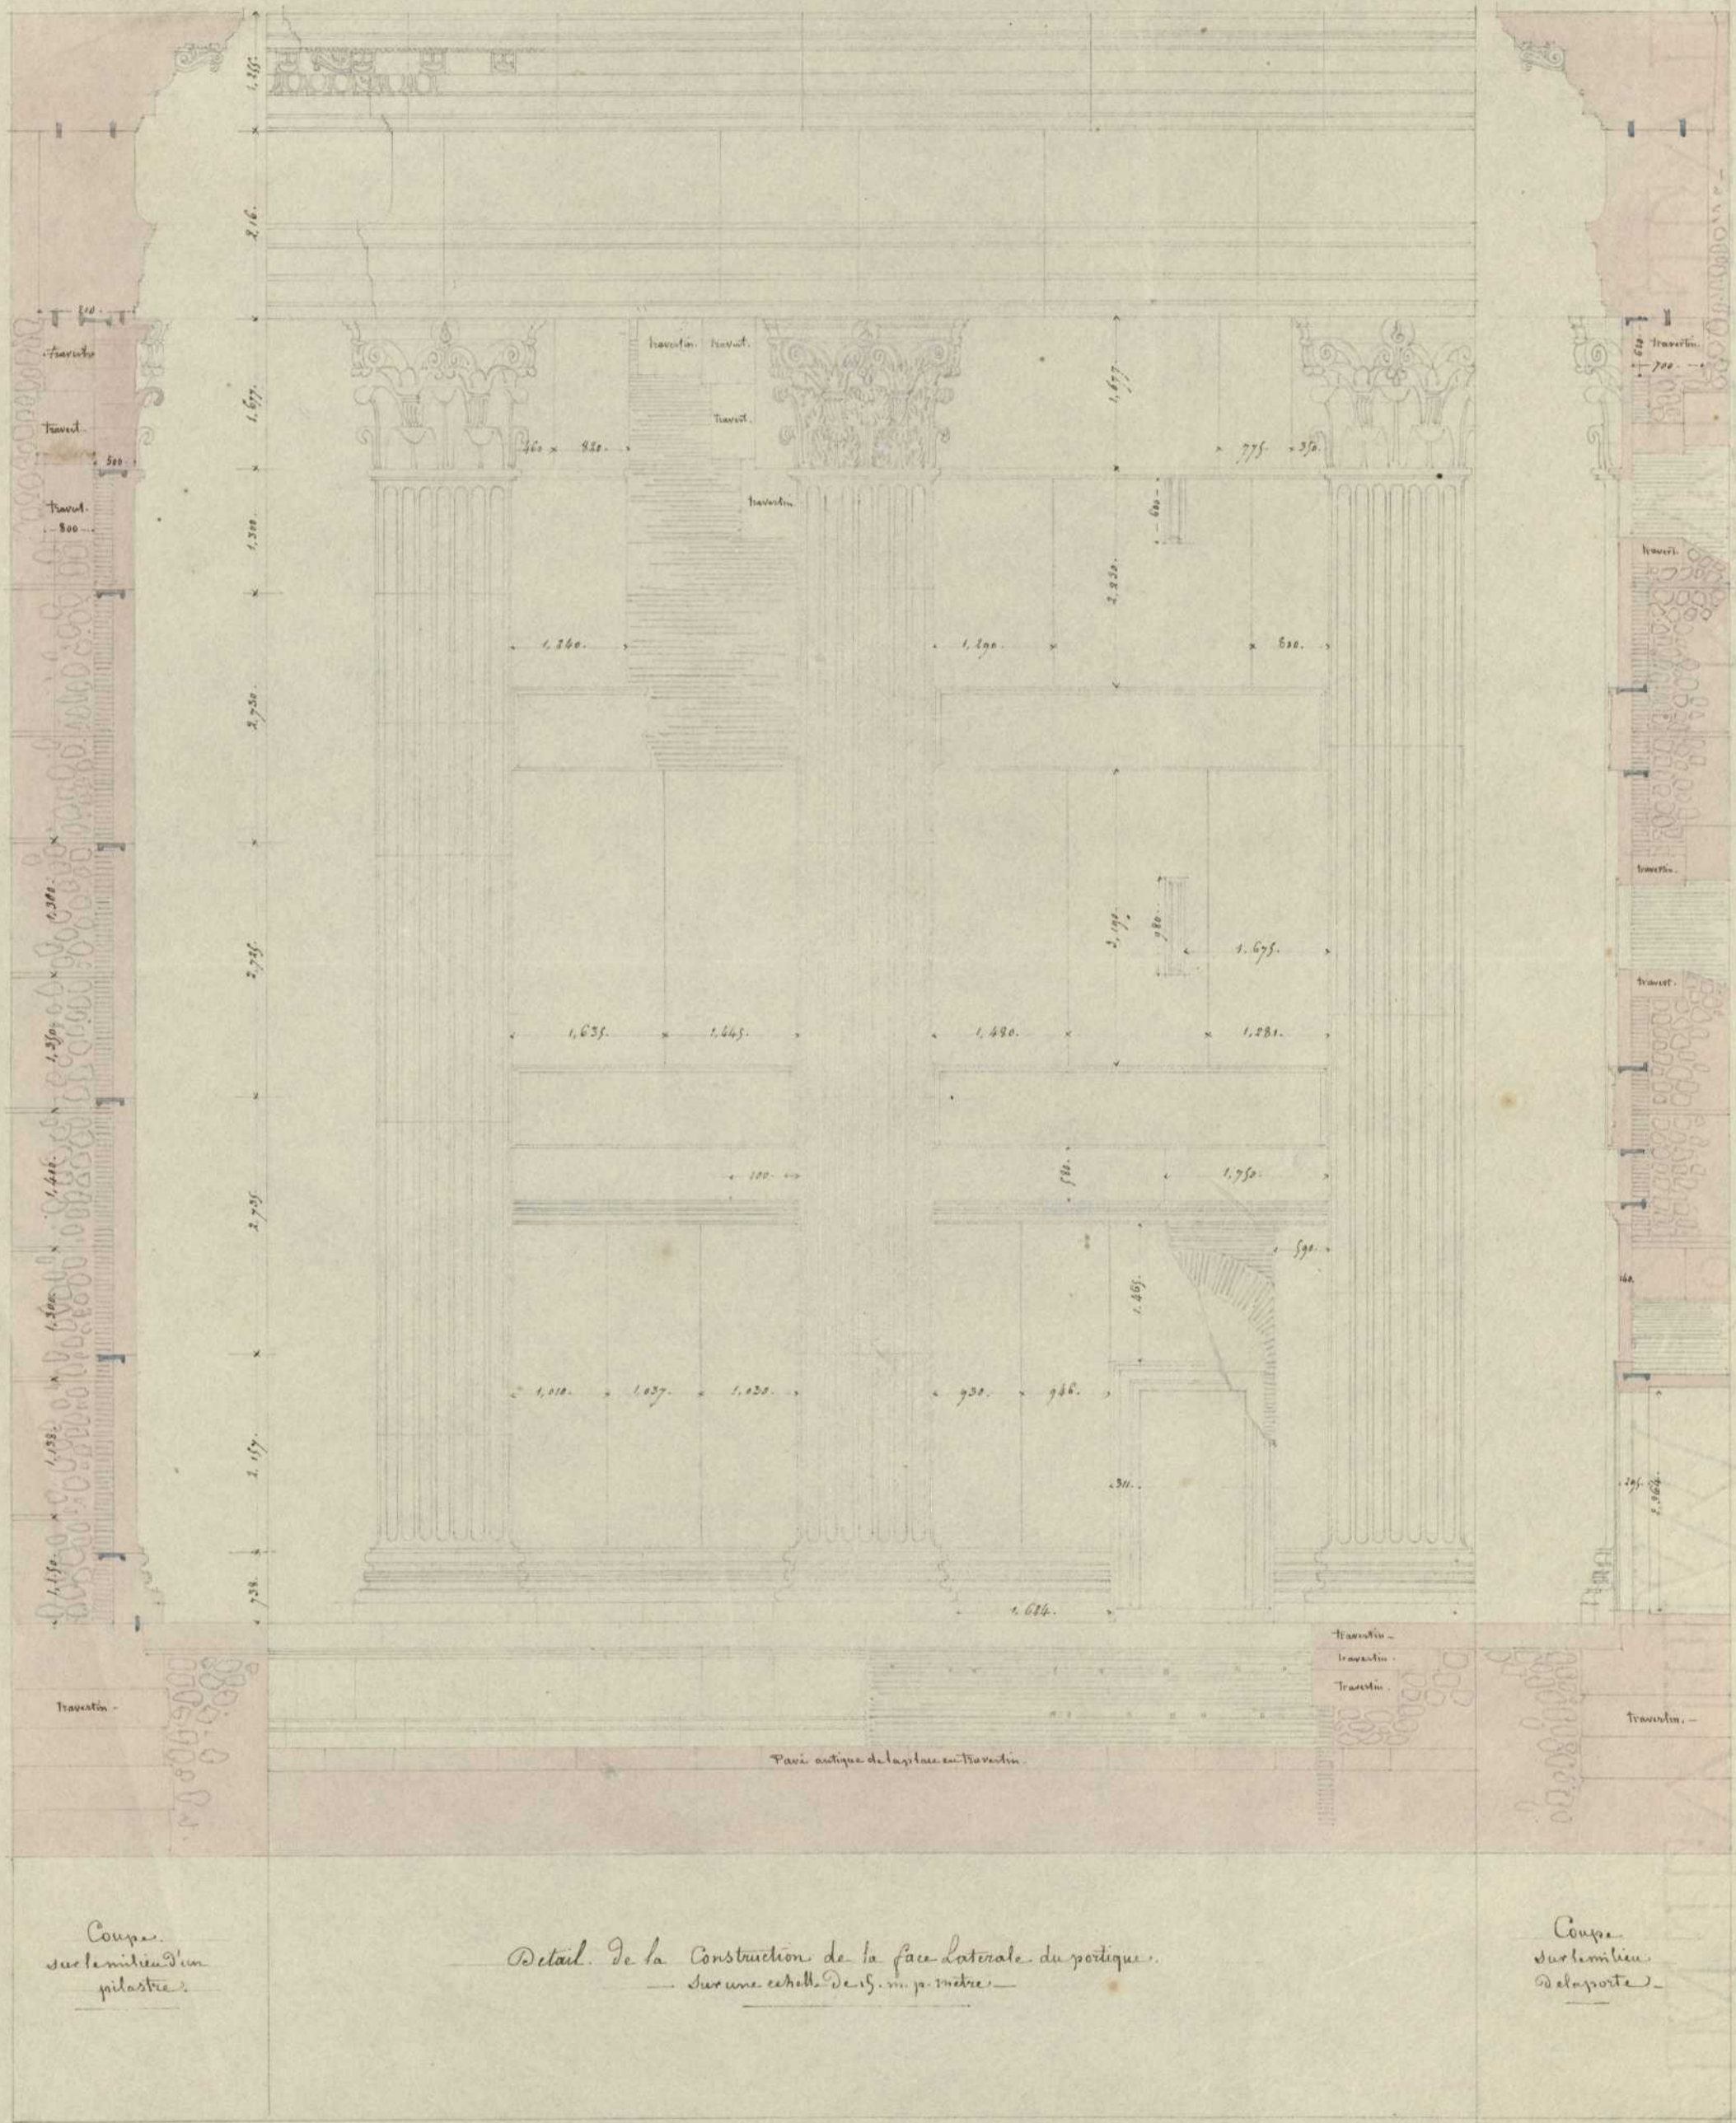

Coupe
sur le milieu d'un
pilastre.

Détail de la construction de la face latérale du portique.
Sur une échelle de 1/5 m. p. mètre.

Coupe
sur le milieu
de la porte.

