


ARCHITECTONISCHE GLOBEN


Veröffentlichung vom
ARCHITEKTEN-VEREIN
am Kgl. Polytechnikum in Stuttgart.

ENTWURF zu einem ERHOLUNGSHAUS.

Facade gegen die Strasse.

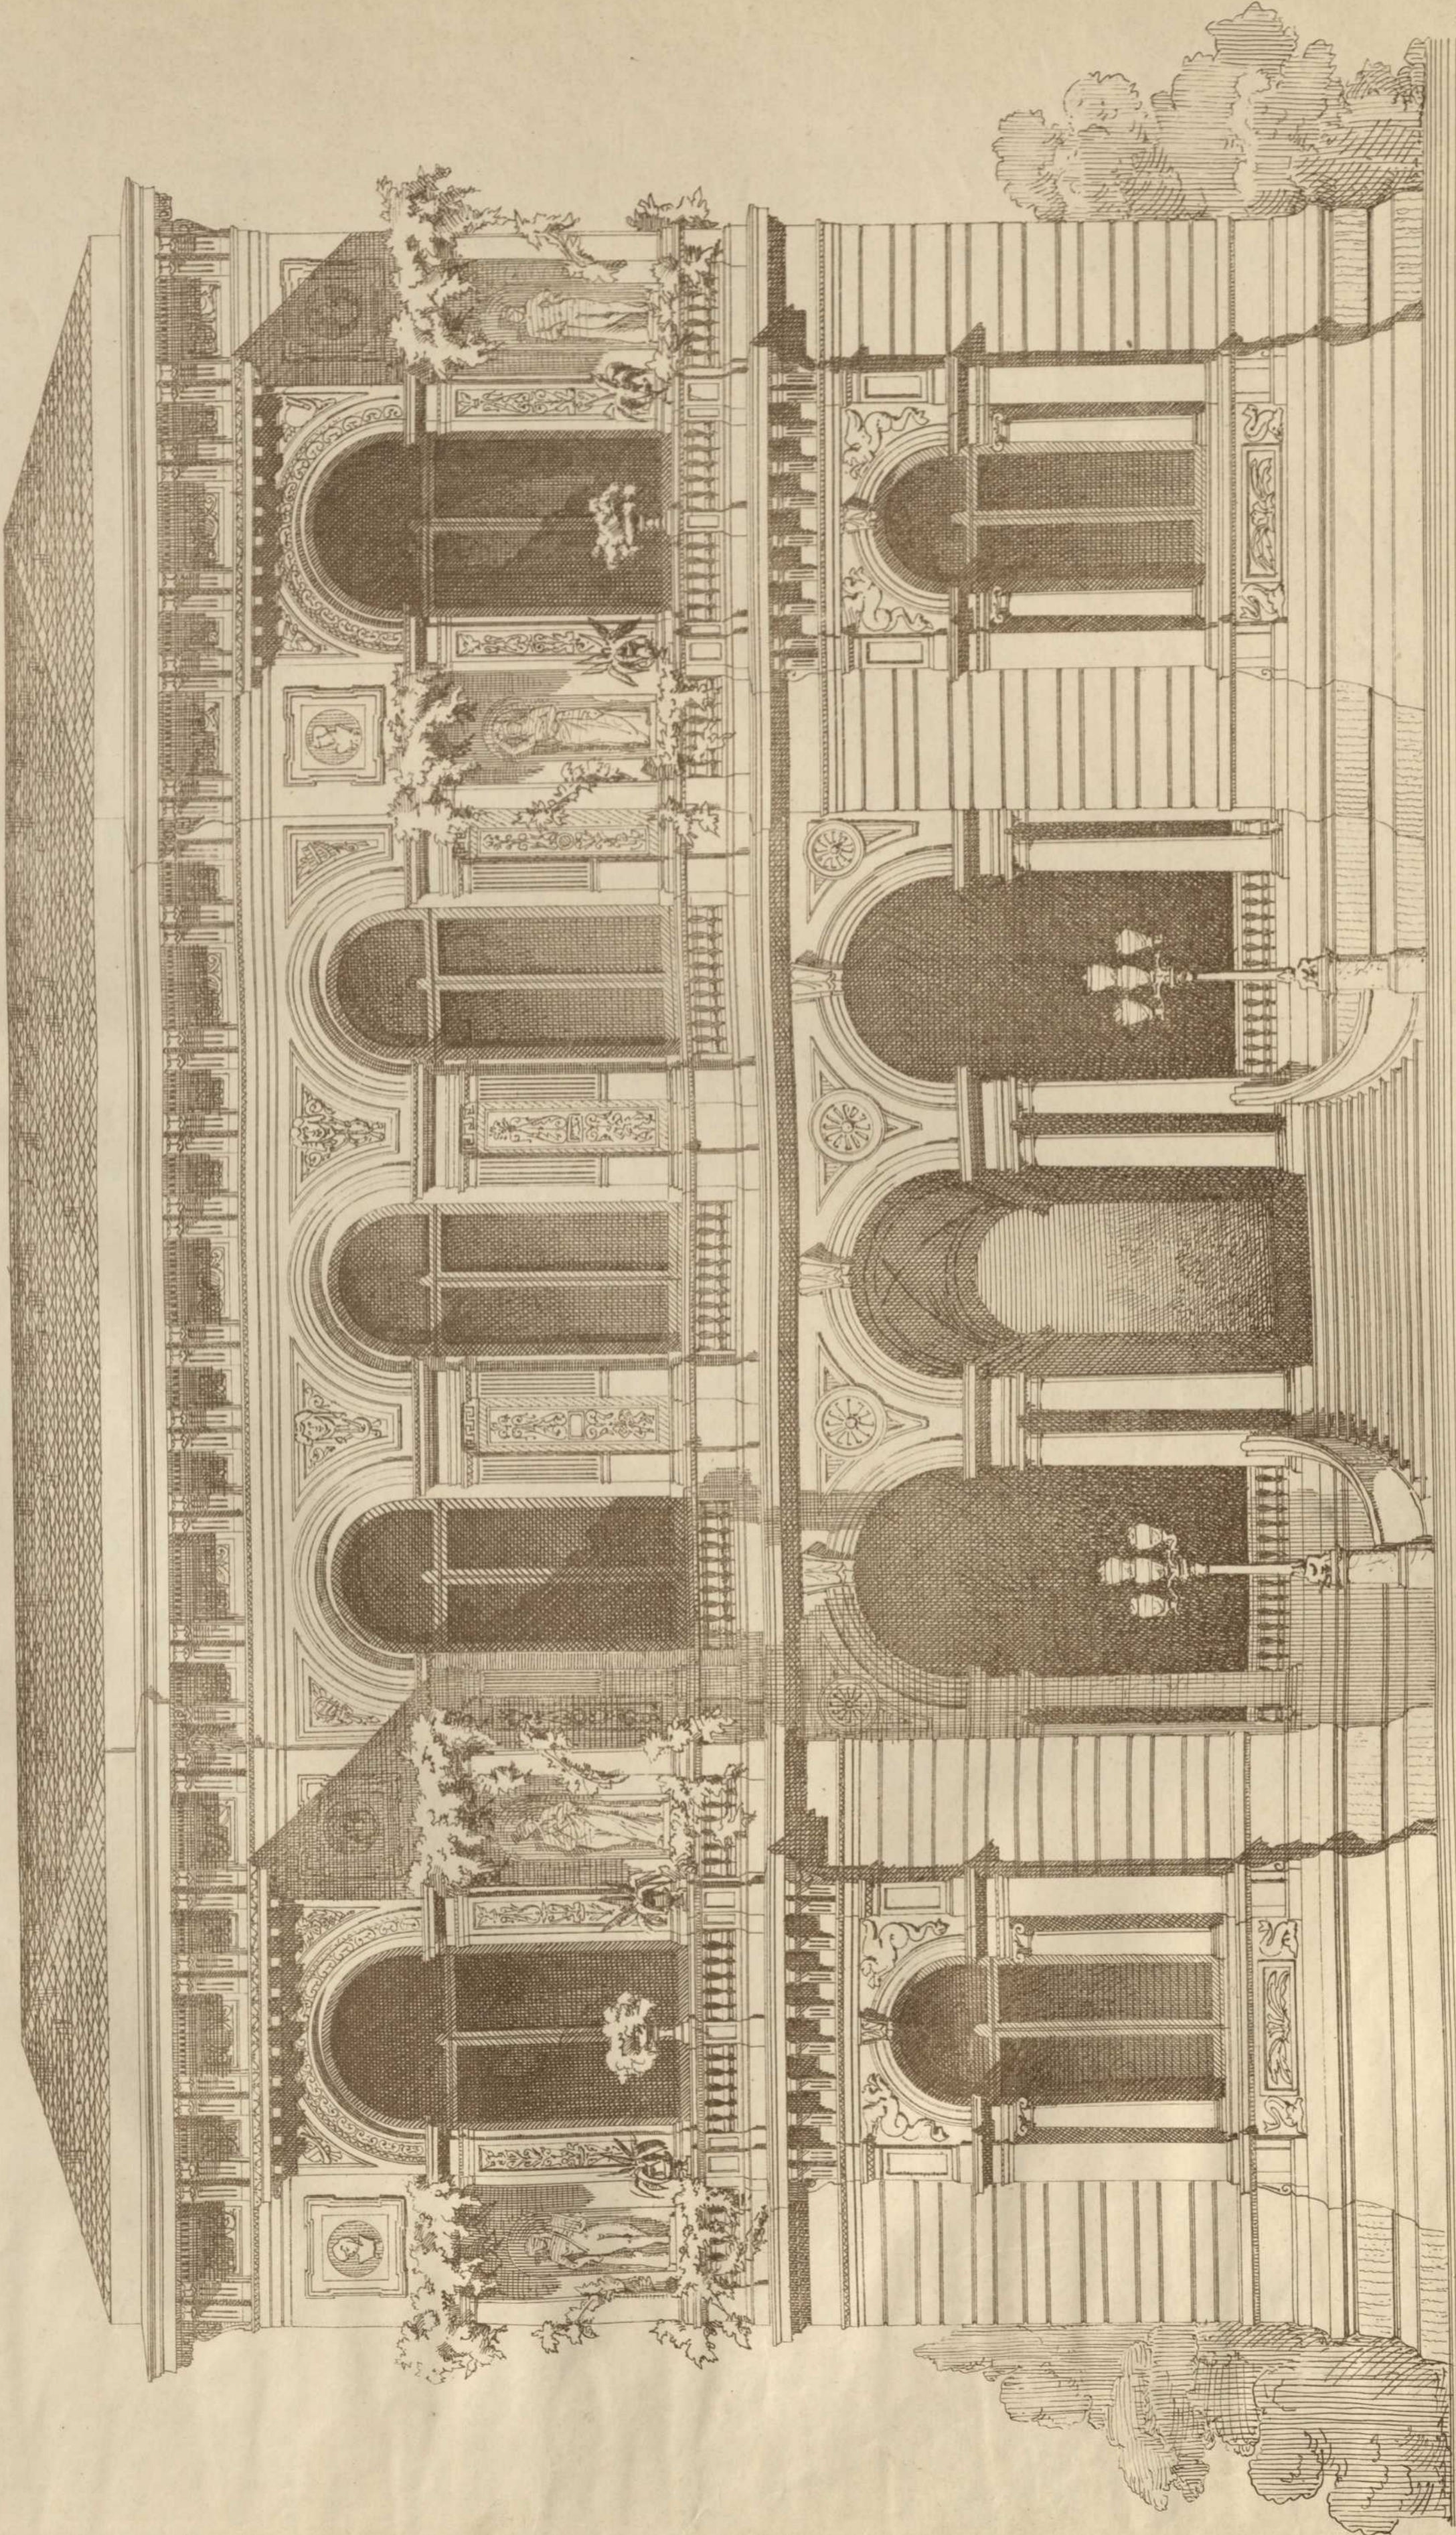

Entworfen u. autogr. v. L. Meher.

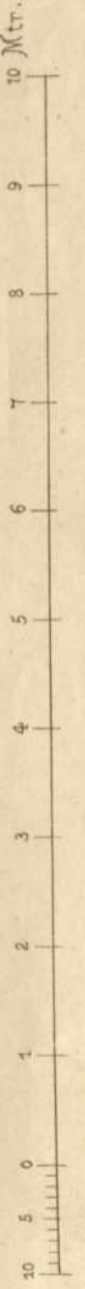

Lith. Anst. v. G. Hopphan, Stuttgart.

Verlag v. K. Wittwer, Stuttgart.

