
Persistenter Identifier: 1484642790781_1870_74
Titel: Architektonische Studien
Autor: Akademischer Architekten-Verein (Stuttgart)
Ort: Stuttgart
Maße: getr. Zählung
Datierung: 1870-1874
Signatur: 1Kc 701-1/17,1870/74
Strukturtyp: volume

Lizenz: <https://creativecommons.org/licenses/by-sa/4.0/>
PURL: https://digibus.ub.uni-stuttgart.de/viewer/image/1484642790781_1870_74/1/

Abschnitt: Entwurf zu einem Landsitz. Grundriss
Künstler/Illustrator: Pfäfflin, Paul
Strukturtyp: article


Lizenz: <https://creativecommons.org/licenses/by-sa/4.0/>
PURL: https://digibus.ub.uni-stuttgart.de/viewer/image/1484642790781_1870_74/55/LOG_0035/

ARCHITEKTONISCHE STUDIEN.

Veröffentlichung vom
ARCHITEKTEN-VEREIN
am Kgl. Polytechnikum in Stuttgart.

ENTWURF zu einem LANDSITZ
von Paul Pfafflin.

Hiezu Bl. 6. Heft III.
„ Bl. 6. „ IV.

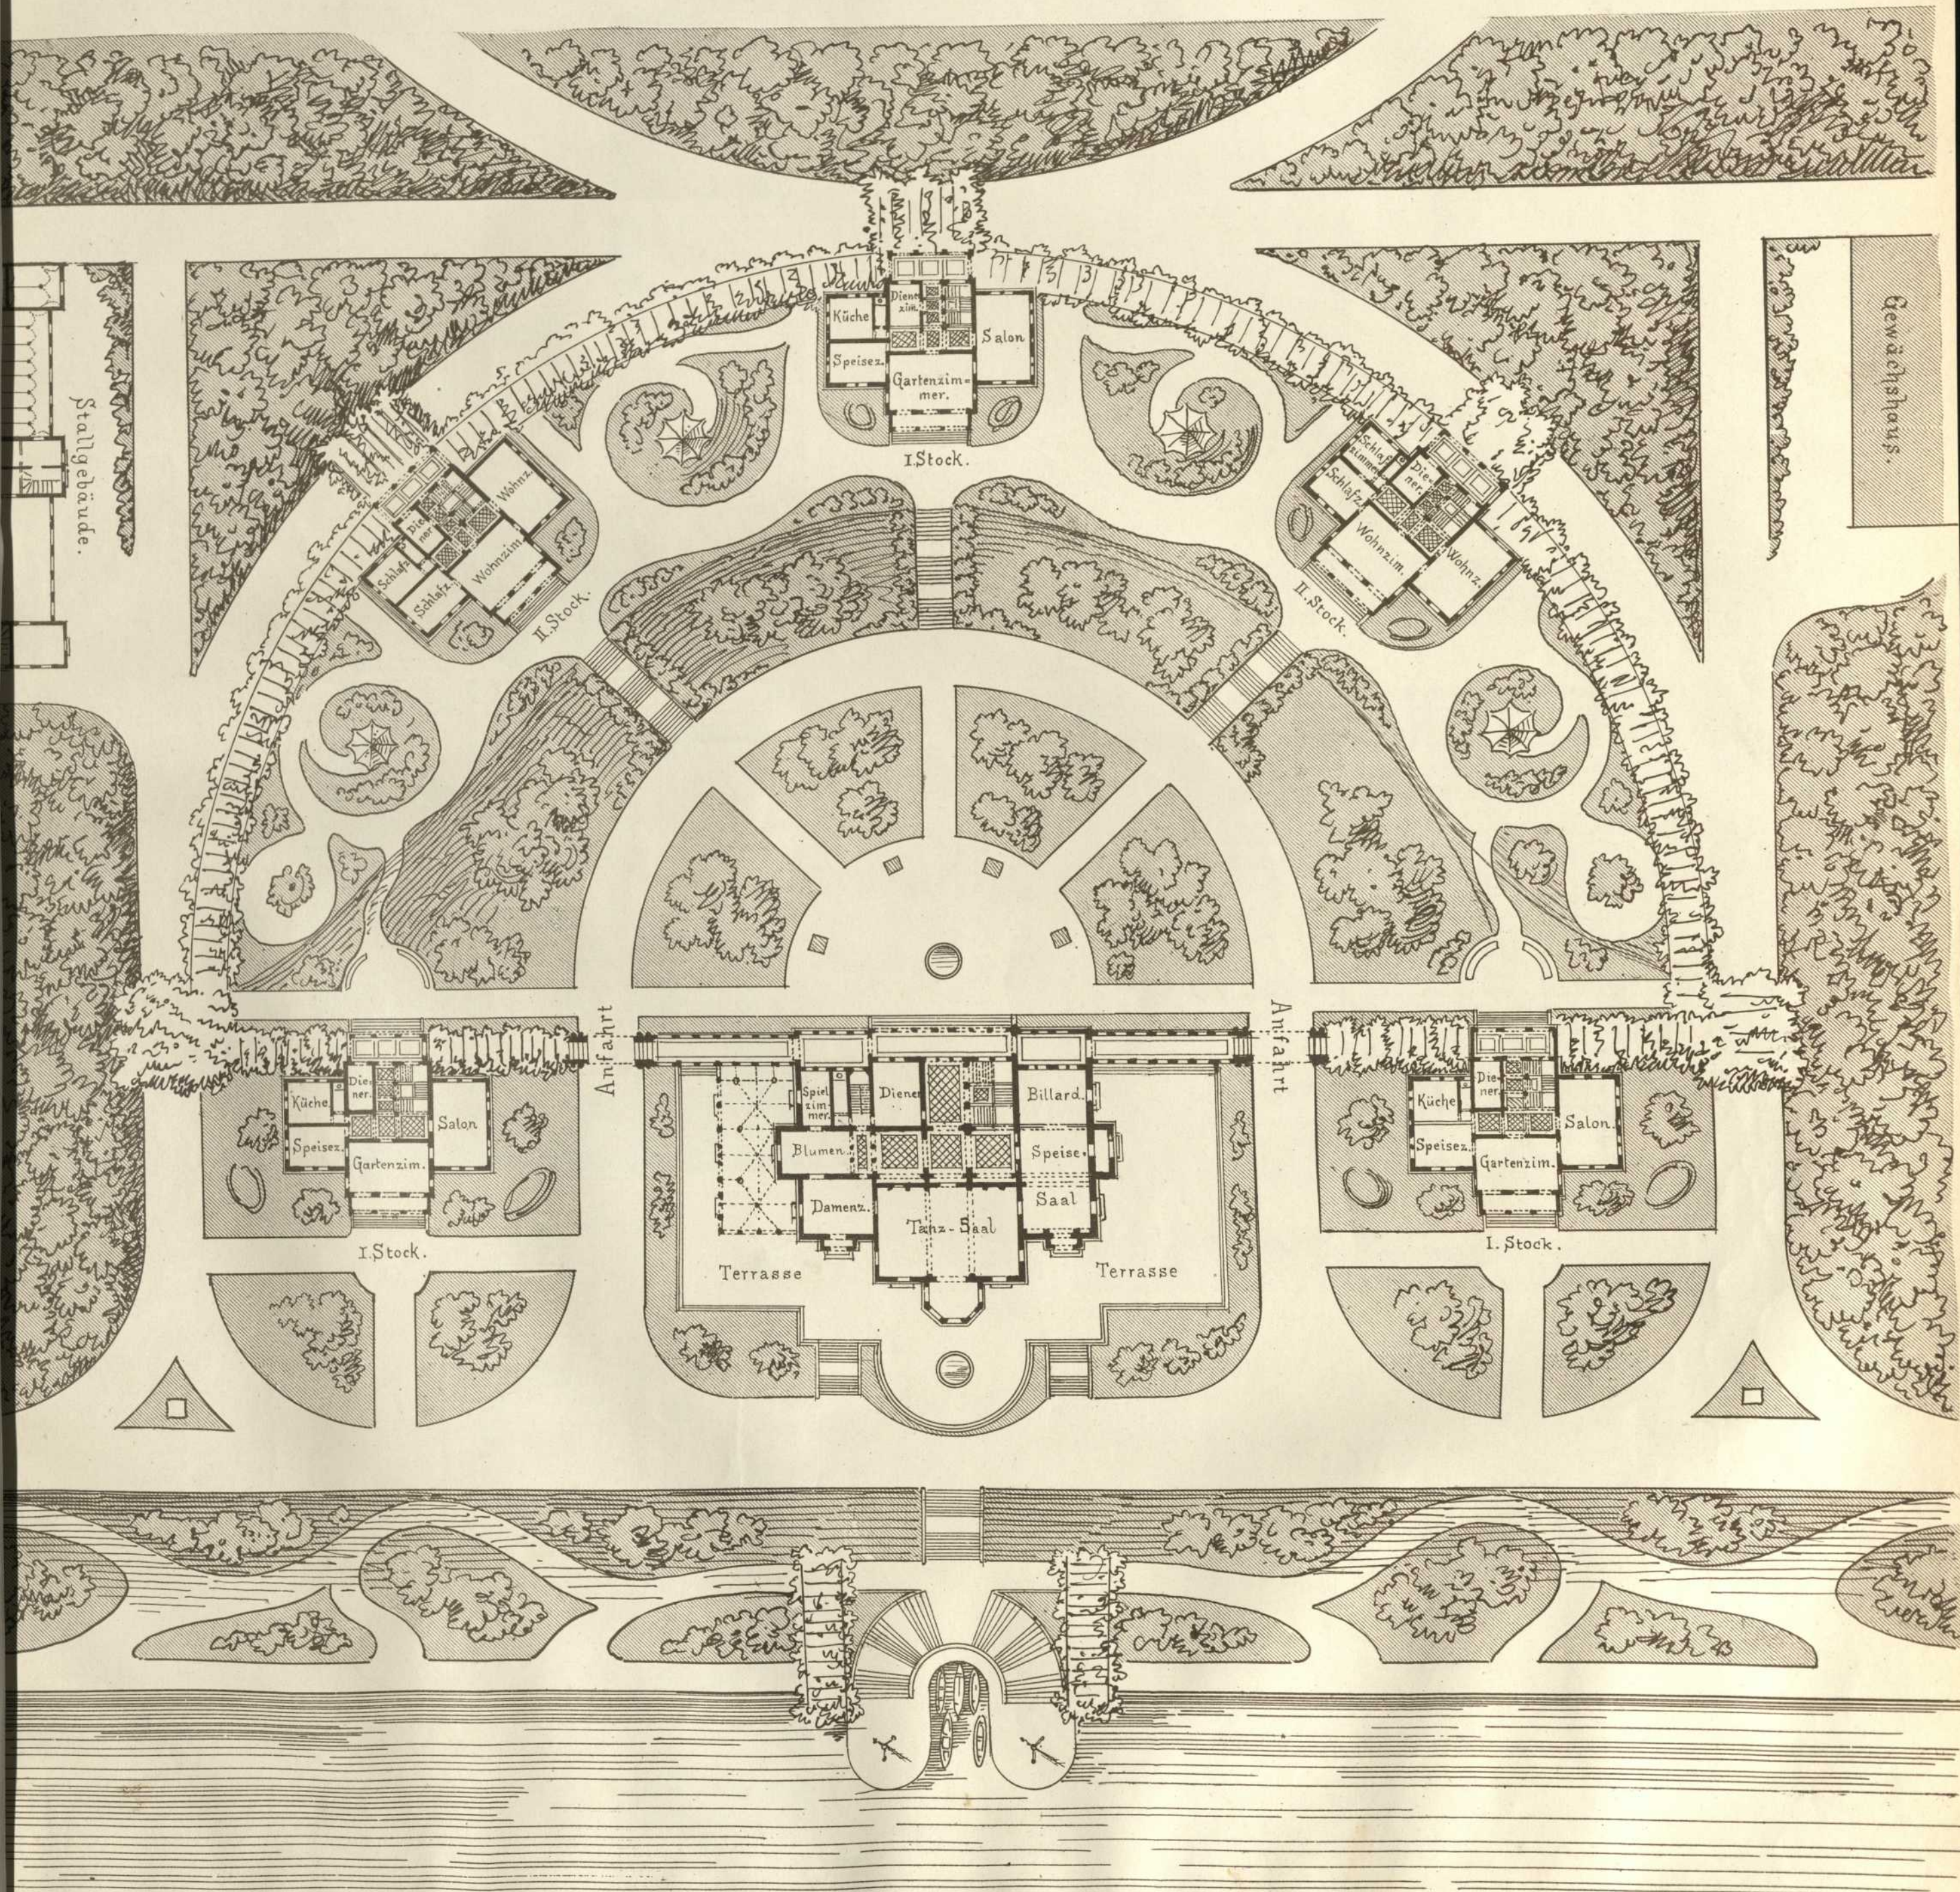

Lith. Anst. v. G. Hopphan. Stuttg.

0 1 2 3 4 5 mètres

Programm: Ein vermöglicher Mann beabsichtigt am Bodensee einen Landsitz sich derart anzulegen, daß er und seine 5 verheiratheten Kinder darin für die Sommerfrische Wohngelesse finden. Seine Wohnung soll, da er Wittwer, aus 4 Zimmern bestehen, dann aber soll im gleichen Gebäude ein großer Speise- und Tanzsaal, ein Billard-, Bibliothek- und Lesezimmer sich befinden, ungerechnet Garderobe, Küche nebst Zugehör und Dienergelesse. Jede der Familien der Kinder soll Behufs möglicher Ungezwungenheit ein besonderes Gebäudchen bewohnen mit je 5 Zimmern, Küche und Zugehör. Die Gebäude sollen untereinander durch einen Laubgang zusammenhängen. Für Pferde und Wagen der Besitzer und der Gäste ist Stallung zu 8 Pferden und 5 Wagen vorzusehen. Zu Fahrten auf dem See sind 4 Gondeln vorhanden für die ein kleiner Hafen anzulegen ist.