


Persistenter Identifier: 1484642790781_1870_74
Titel: Architektonische Studien
Autor: Akademischer Architekten-Verein (Stuttgart)
Ort: Stuttgart
Maße: getr. Zählung
Datierung: 1870-1874
Signatur: 1Kc 701-1/17,1870/74
Strukturtyp: volume

Lizenz: <https://creativecommons.org/licenses/by-sa/4.0/>
PURL: https://digibus.ub.uni-stuttgart.de/viewer/image/1484642790781_1870_74/1/


Abschnitt: Entwurf zu einem Versorgungshaus. Vogelperspektive, Grundriss, Schnitt
Künstler/Illustrator: Bleyer, Gustav
Strukturtyp: article

Lizenz: <https://creativecommons.org/licenses/by-sa/4.0/>
PURL: https://digibus.ub.uni-stuttgart.de/viewer/image/1484642790781_1870_74/81/LOG_0050/

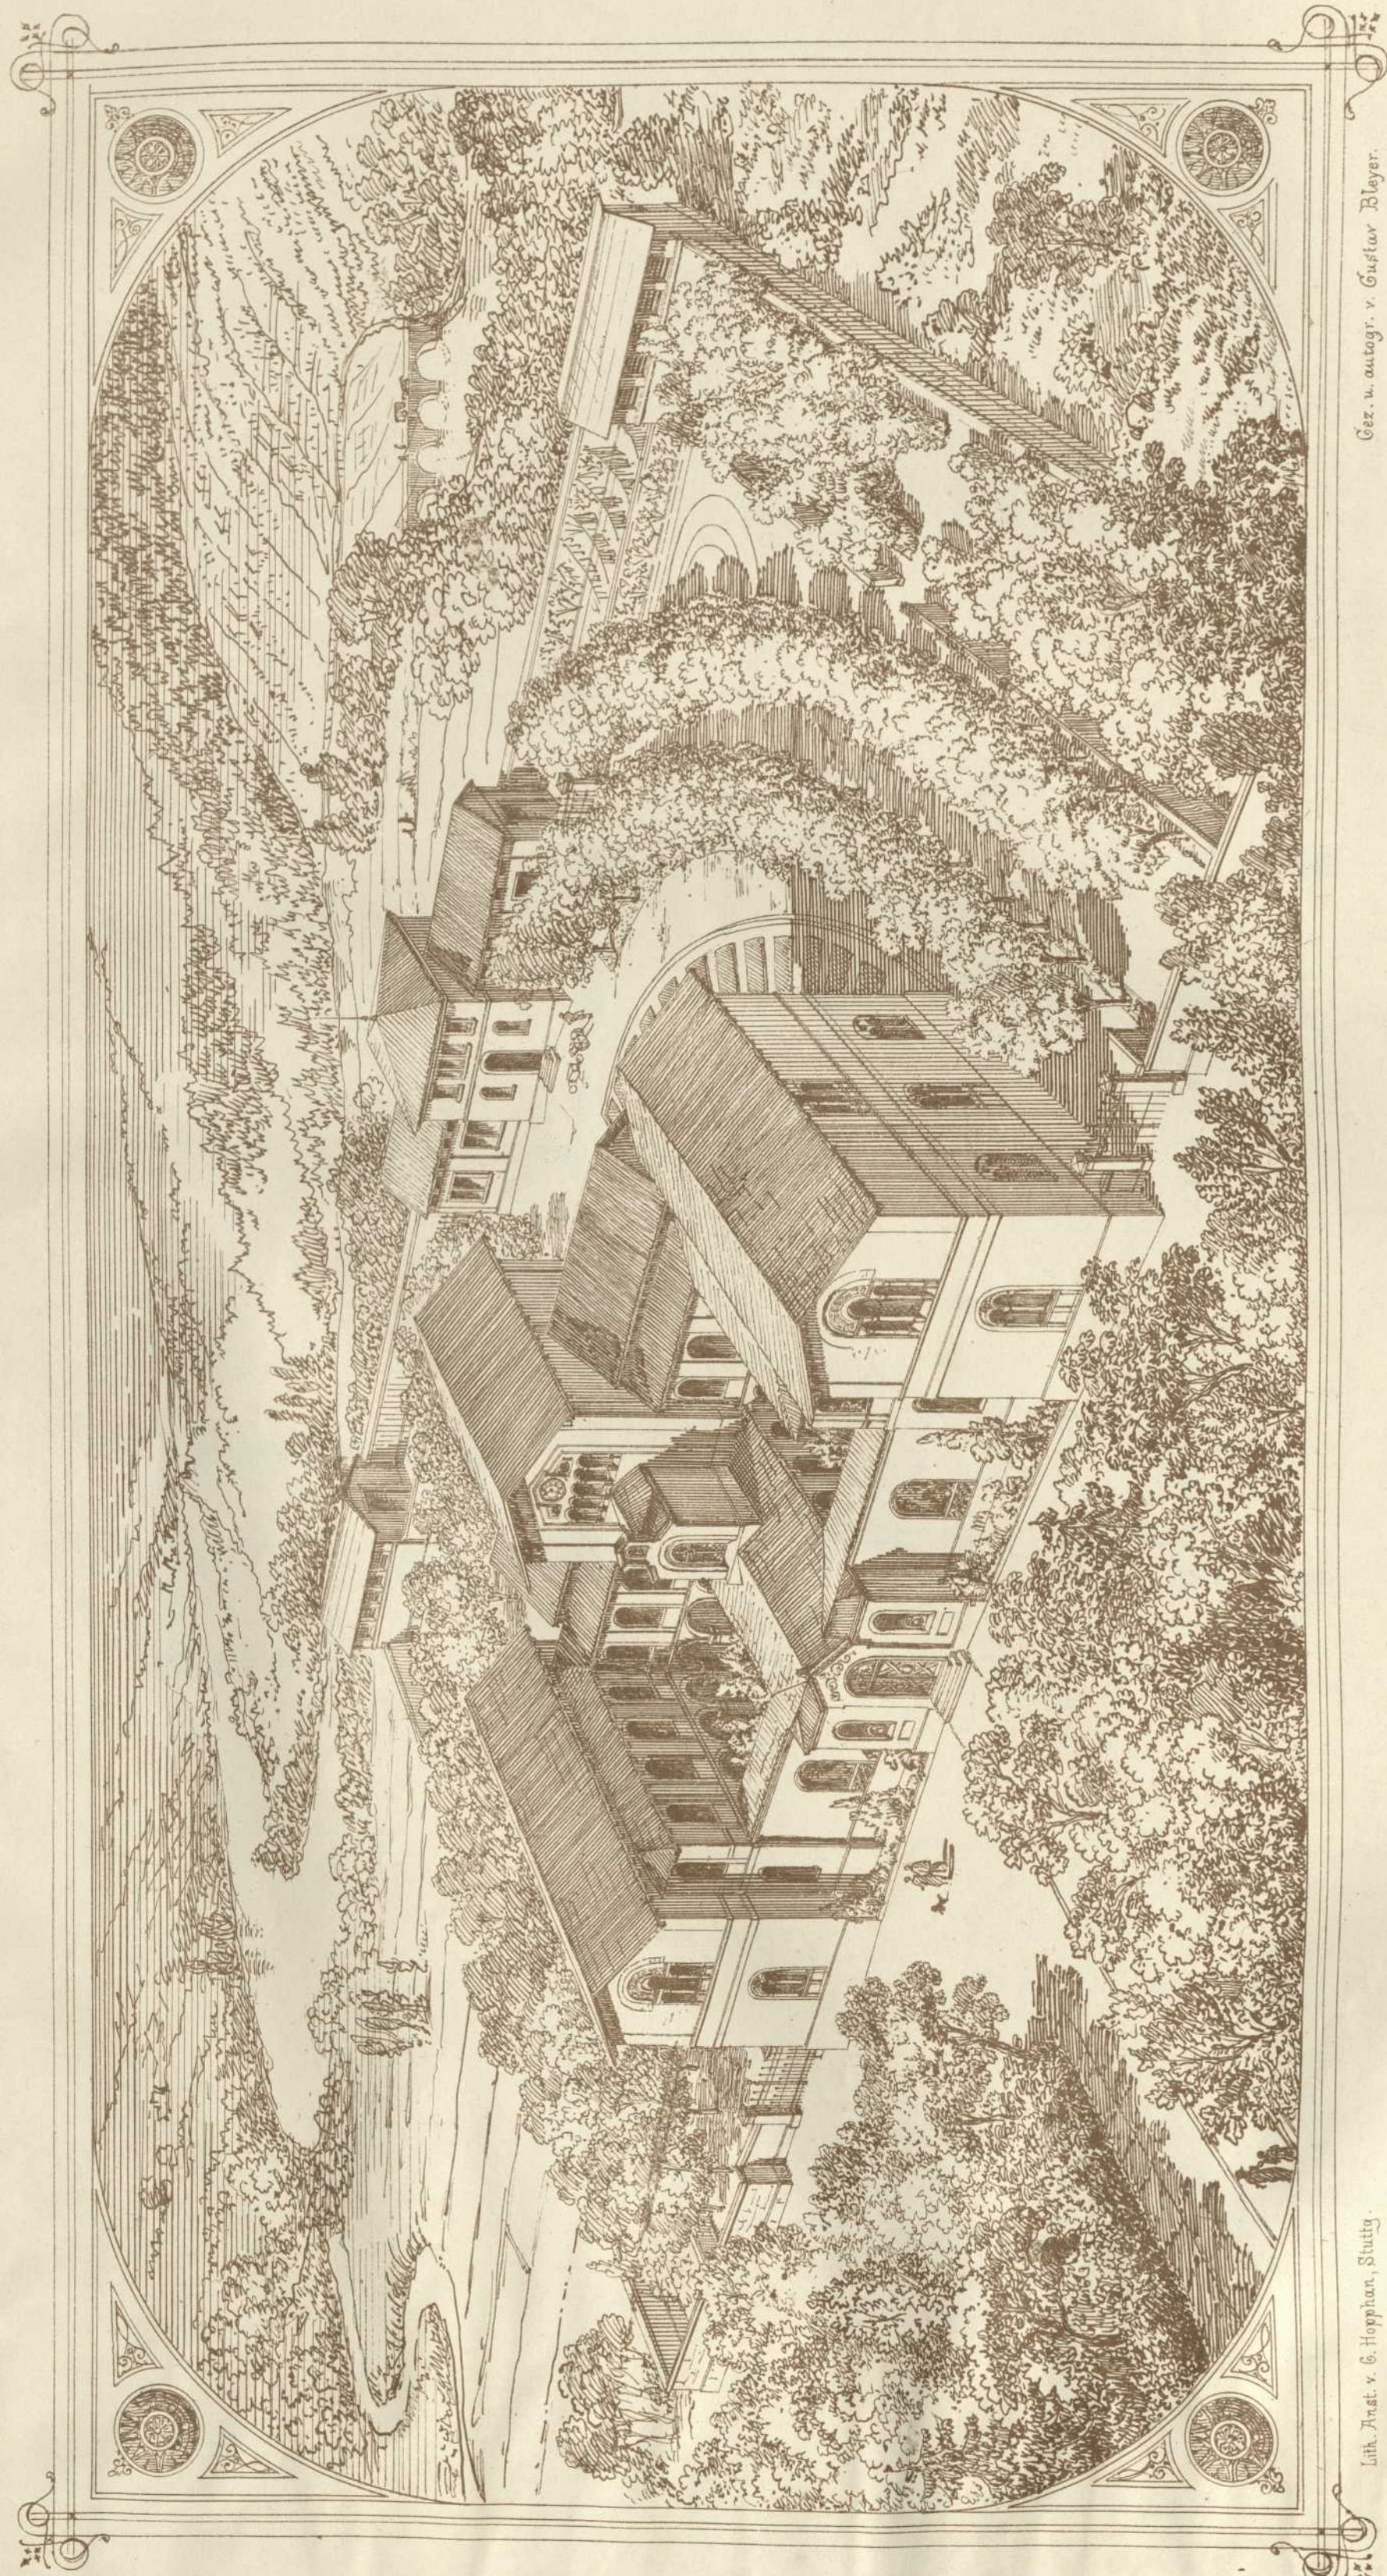

Gez. u. ausgef. v. Gustav Beyer.


Lith. Anst. v. G. Hopmann, Stuttg.

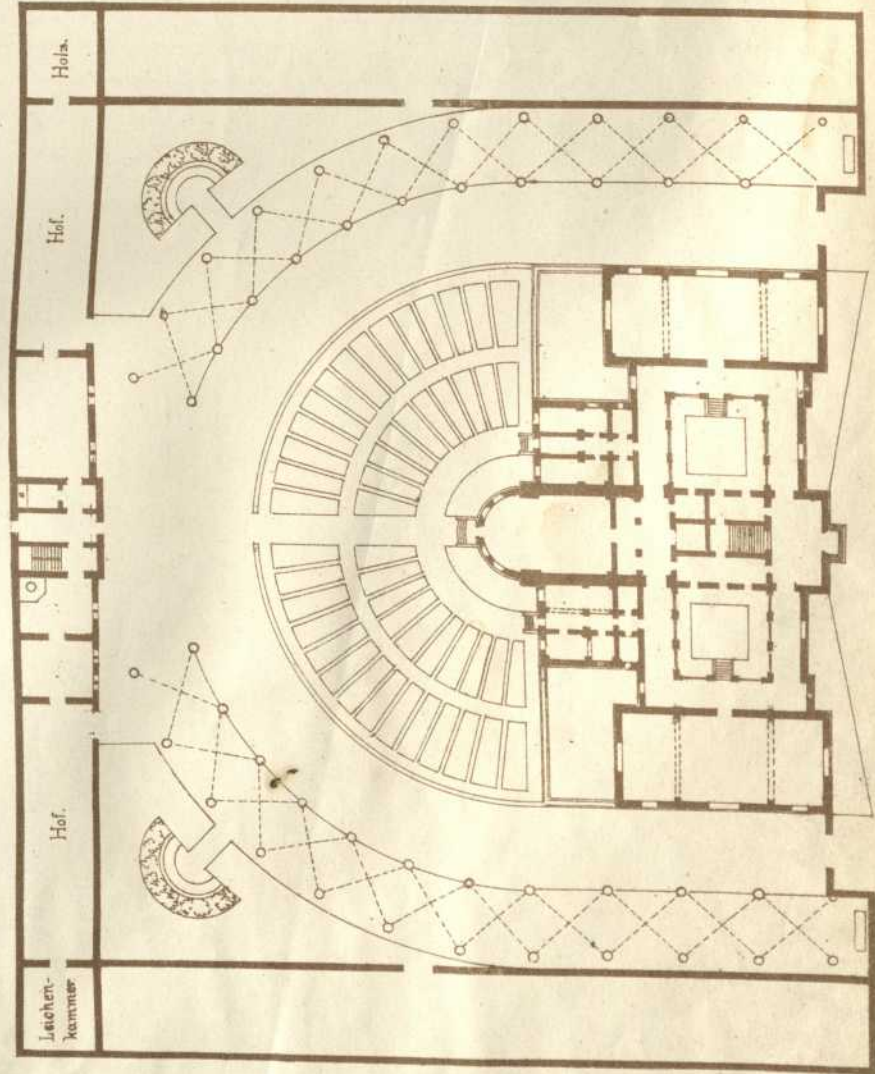

Programm:

Aus einer Stiftung soll für 20 bejahrte Männer und ebensoviele Frauen ein Asyl erbaut werden, in dem jede Abtheilung gesonderten Arbeits- u. Schlafsaal findet. Betsaal und Speisesaal sind gemeinschaftlich, von den getrennten Krankenzimmern aus soll man die Predigt hören können. Für die rauhe Jahreszeit wird ein bedeckter Spaziergang verlangt. Küche und Weisszeugraum nicht zu entfernt von der Hausmeisterwohnung. Holzraum, Waschküche, Bügelzimmer, Leichenkammer etc. sind in Hintergebäuden unterzubringen. Im Garten soll jeder Versorgte sein eigenes Gartenland haben.

Verlag v. X. Wittwer, Stuttgart.

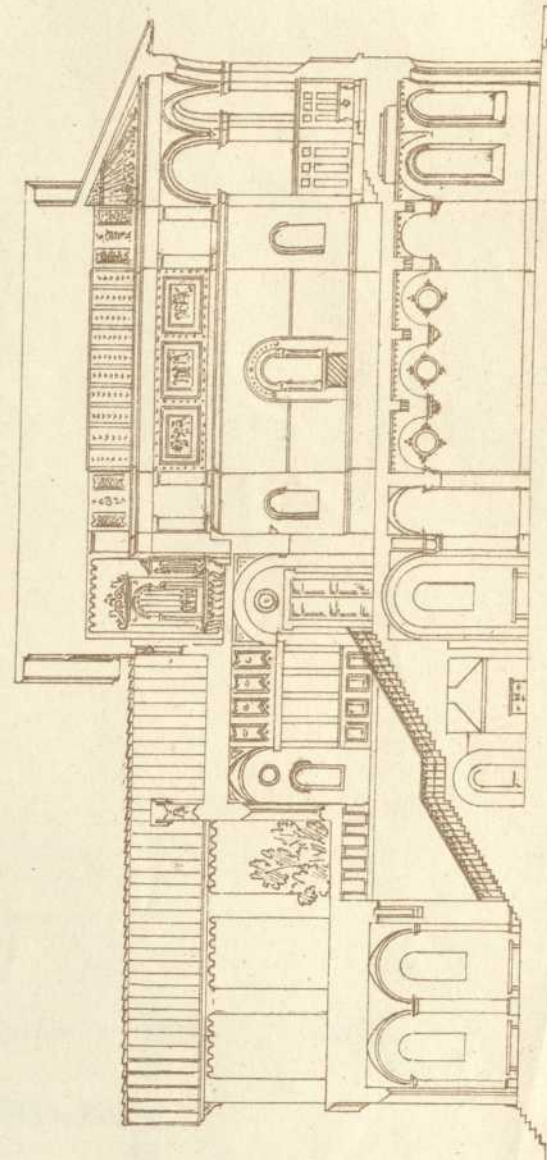

Soll ausgef.