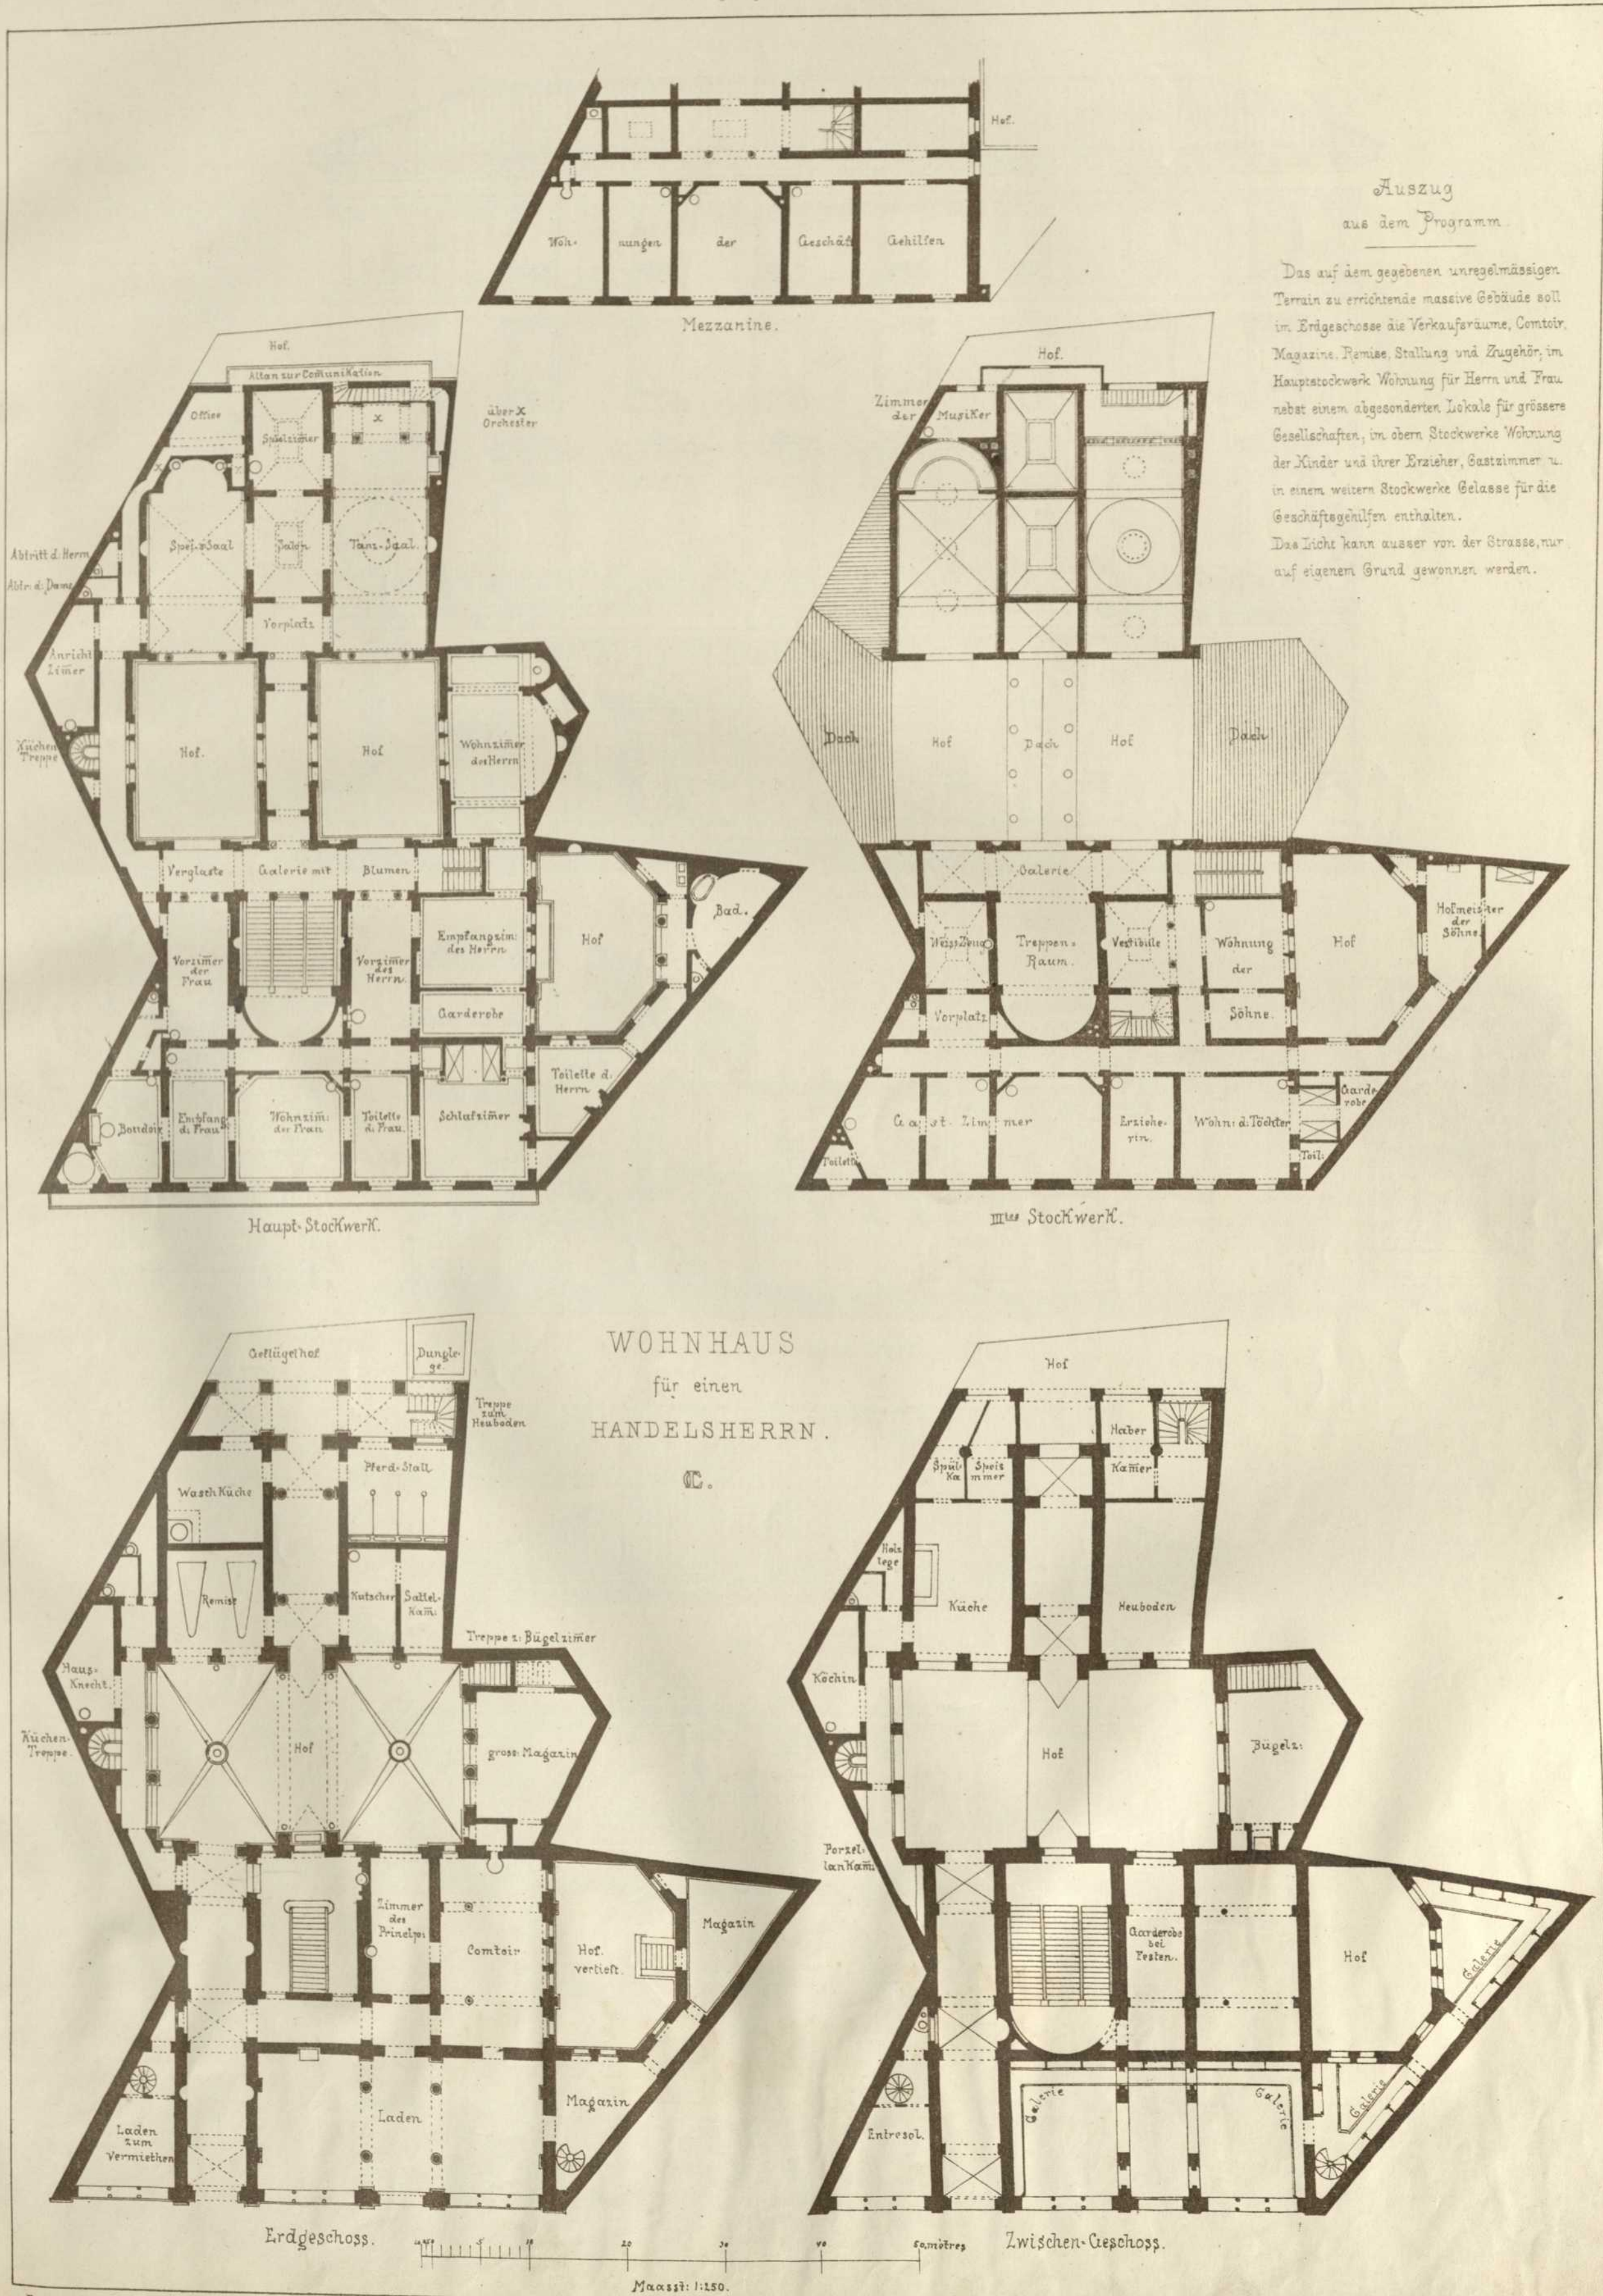

Persistenter Identifier:	1484642790781_1870_74
Titel:	Architektonische Studien
Autor:	Akademischer Architekten-Verein (Stuttgart)
Ort:	Stuttgart
Maße:	getr. Zählung
Datierung:	1870-1874
Signatur:	1Kc 701-1/17,1870/74
Strukturtyp:	volume
Lizenz:	https://creativecommons.org/publicdomain/mark/1.0/deed.de
PURL:	https://digibus.ub.uni-stuttgart.de/viewer/image/1484642790781_1870_74/1/
Abschnitt:	Wohnhaus für einen Handelsherrn. Grundrisse
Künstler/Illustrator:	Leins, Christian Friedrich von Hintsche, F.
Strukturtyp:	article
Lizenz:	https://creativecommons.org/publicdomain/mark/1.0/deed.de
PURL:	https://digibus.ub.uni-stuttgart.de/viewer/image/1484642790781_1870_74/105/LOG_0064/

Veröffentlichung vom
ARCHITEKTEN-VEREIN
am Kgl. Polytechnikum in Stuttgart.



Auszug
aus dem Programm.

Das auf dem gegebenen unregelmässigen Terrain zu errichtende massive Gebäude soll im Erdgeschoße die Verkaufsräume, Comtoir, Magazine, Remise, Stallung und Zugehör, im Hauptstockwerk Wohnung für Herrn und Frau nebst einem abgesonderten Lokale für grössere Gesellschaften, im obern Stockwerke Wohnung der Kinder und ihrer Erzieher, Gastzimmer u. in einem weitem Stockwerke Gelasse für die Geschäftsgehilfen enthalten. Das Licht kann ausser von der Strasse, nur auf eigenem Grund gewonnen werden.

WOHNHAUS
für einen
HANDELSHERRN.