


---


|                                 |   |
|---------------------------------|---|
| <b>Persistenter Identifier:</b> | 1484642790781_1870_74   |
| <b>Titel:</b>                   | Architektonische Studien  |
| <b>Autor:</b>                   | Akademischer Architekten-Verein (Stuttgart)   |
| <b>Ort:</b>                     | Stuttgart   |
| <b>Maße:</b>                    | getr. Zählung   |
| <b>Datierung:</b>               | 1870-1874   |
| <b>Signatur:</b>                | 1Kc 701-1/17,1870/74  |
| <b>Strukturtyp:</b>             | volume  |
| <b>Lizenz:</b>                  | <a href="https://creativecommons.org/licenses/by-sa/4.0/">https://creativecommons.org/licenses/by-sa/4.0/</a>   |
| <b>PURL:</b>                    | <a href="https://digibus.ub.uni-stuttgart.de/viewer/image/1484642790781_1870_74/1/">https://digibus.ub.uni-stuttgart.de/viewer/image/1484642790781_1870_74/1/</a>                       |
| <b>Abschnitt:</b>               | Entwurf zu einer Villa. Perspektivische Ansicht. Grundriss Erdgeschoss und 1. Obergeschoss  |
| <b>Künstler/Illustrator:</b>    | Crecelius, Eugen<br>Tritschler, Alexander von   |
| <b>Strukturtyp:</b>             | article   |
| <b>Lizenz:</b>                  | <a href="https://creativecommons.org/licenses/by-sa/4.0/">https://creativecommons.org/licenses/by-sa/4.0/</a>   |
| <b>PURL:</b>                    | <a href="https://digibus.ub.uni-stuttgart.de/viewer/image/1484642790781_1870_74/179/LOG_0107/">https://digibus.ub.uni-stuttgart.de/viewer/image/1484642790781_1870_74/179/LOG_0107/</a> |

Veröffentlichung vom  
ARCHITEKTEN-VEREIN  
am Kgl. Polytechnikum in Stuttgart.

ENTWURF zu einer VILLA.

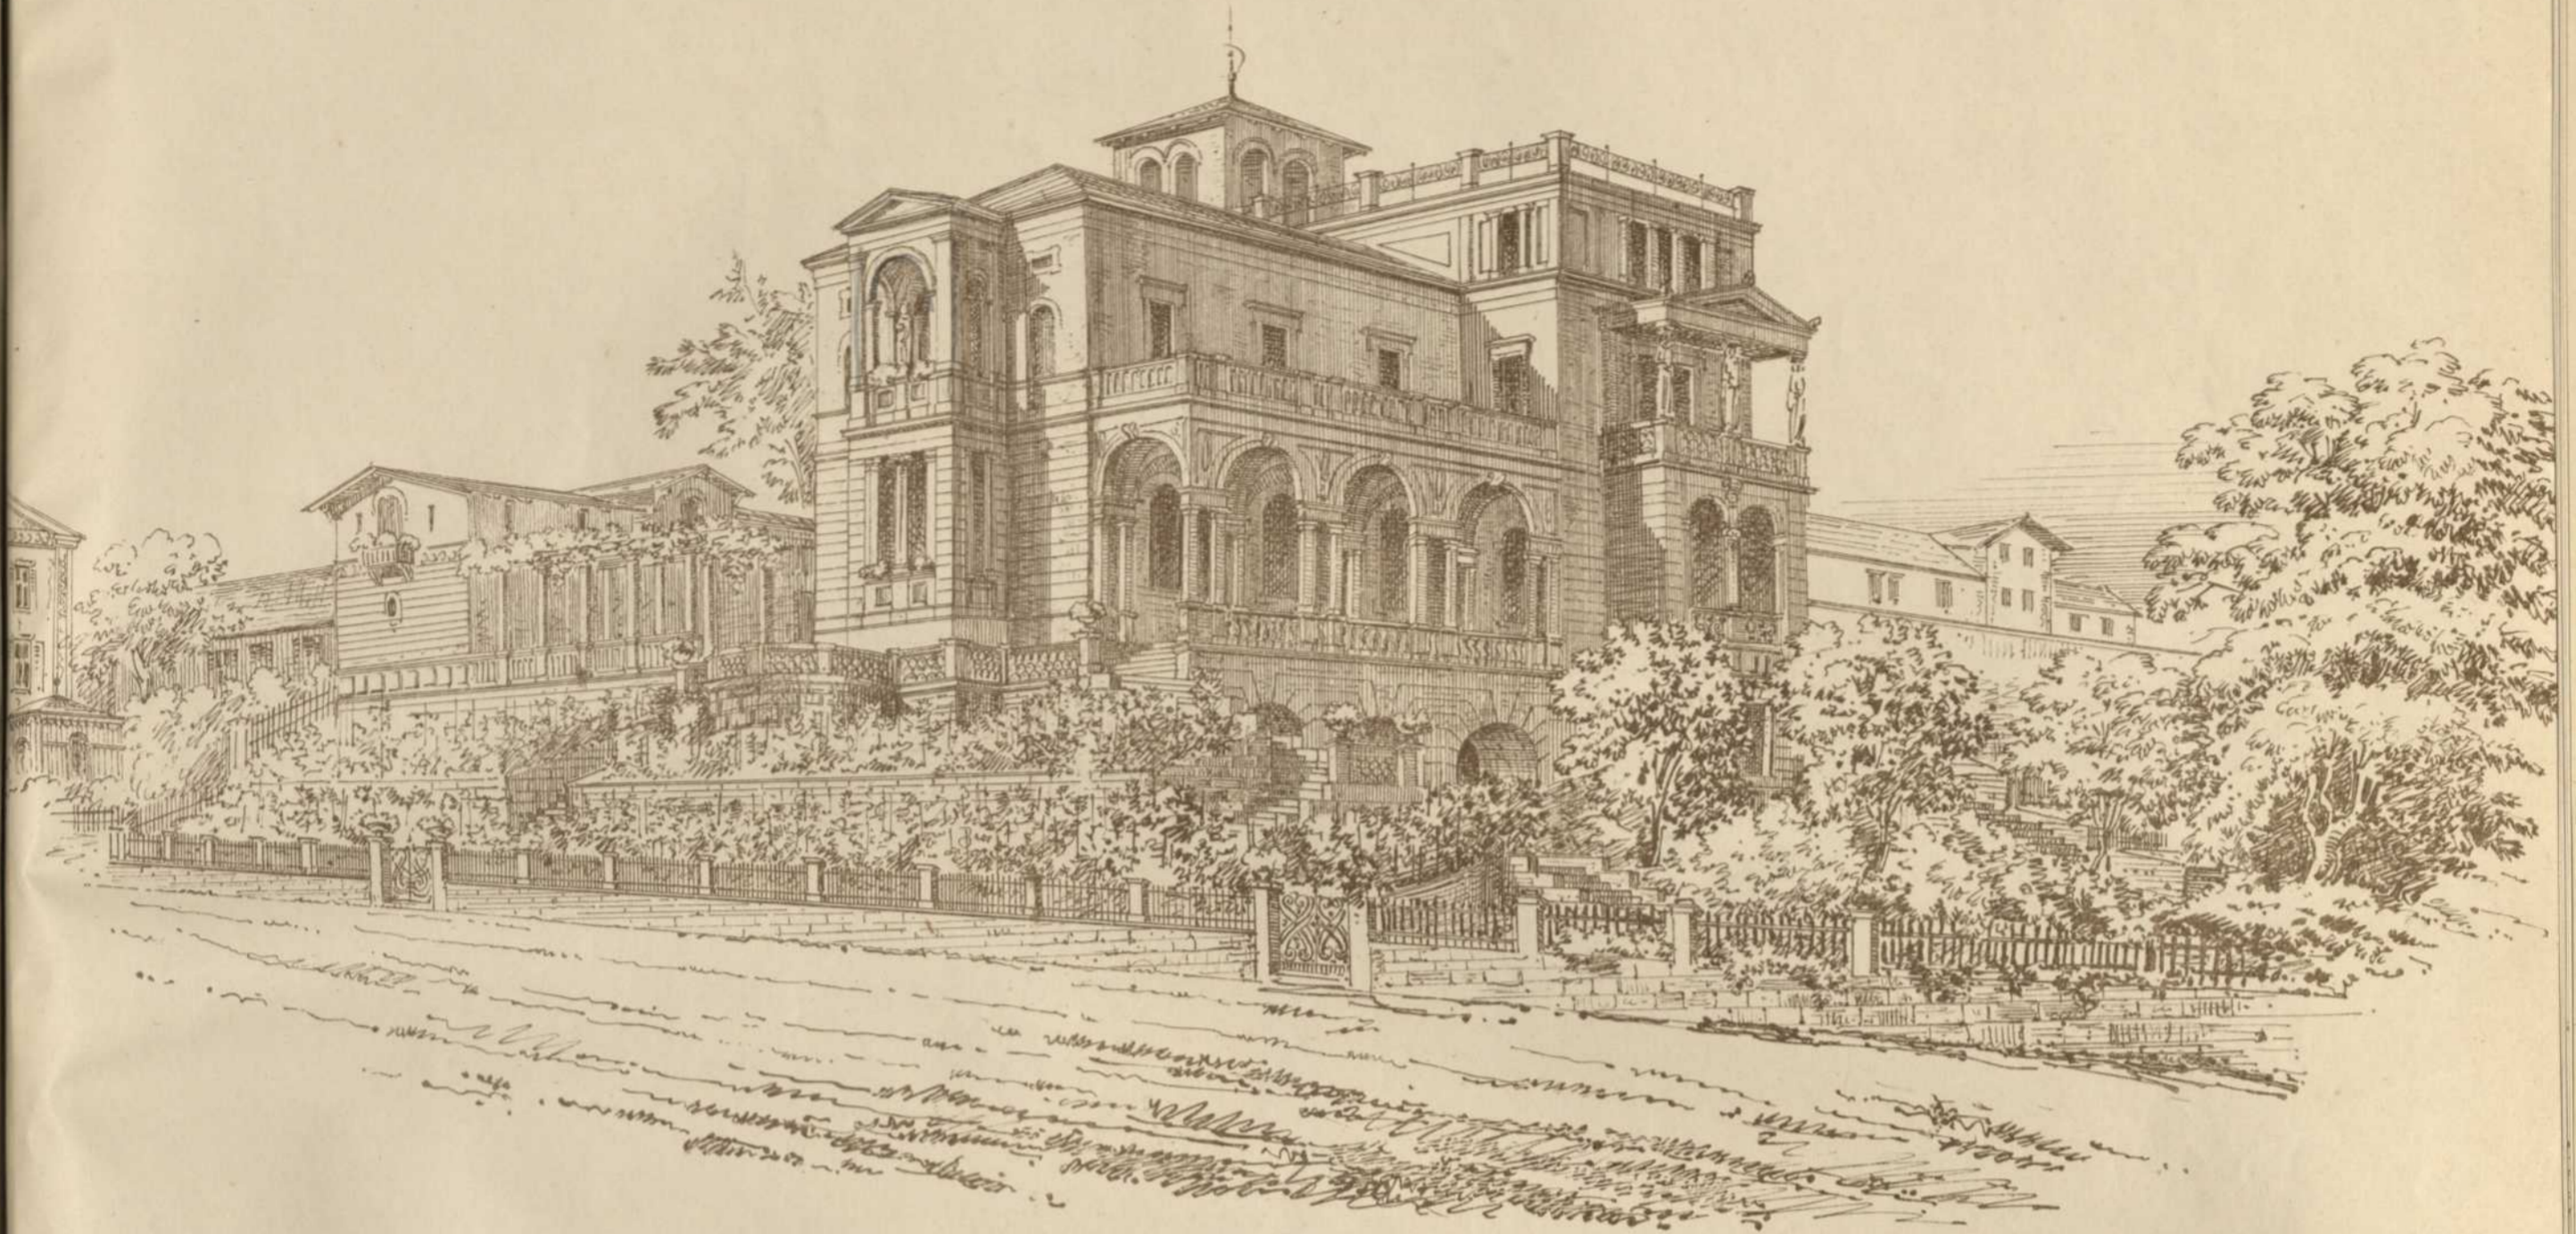

Erdgeschoss.

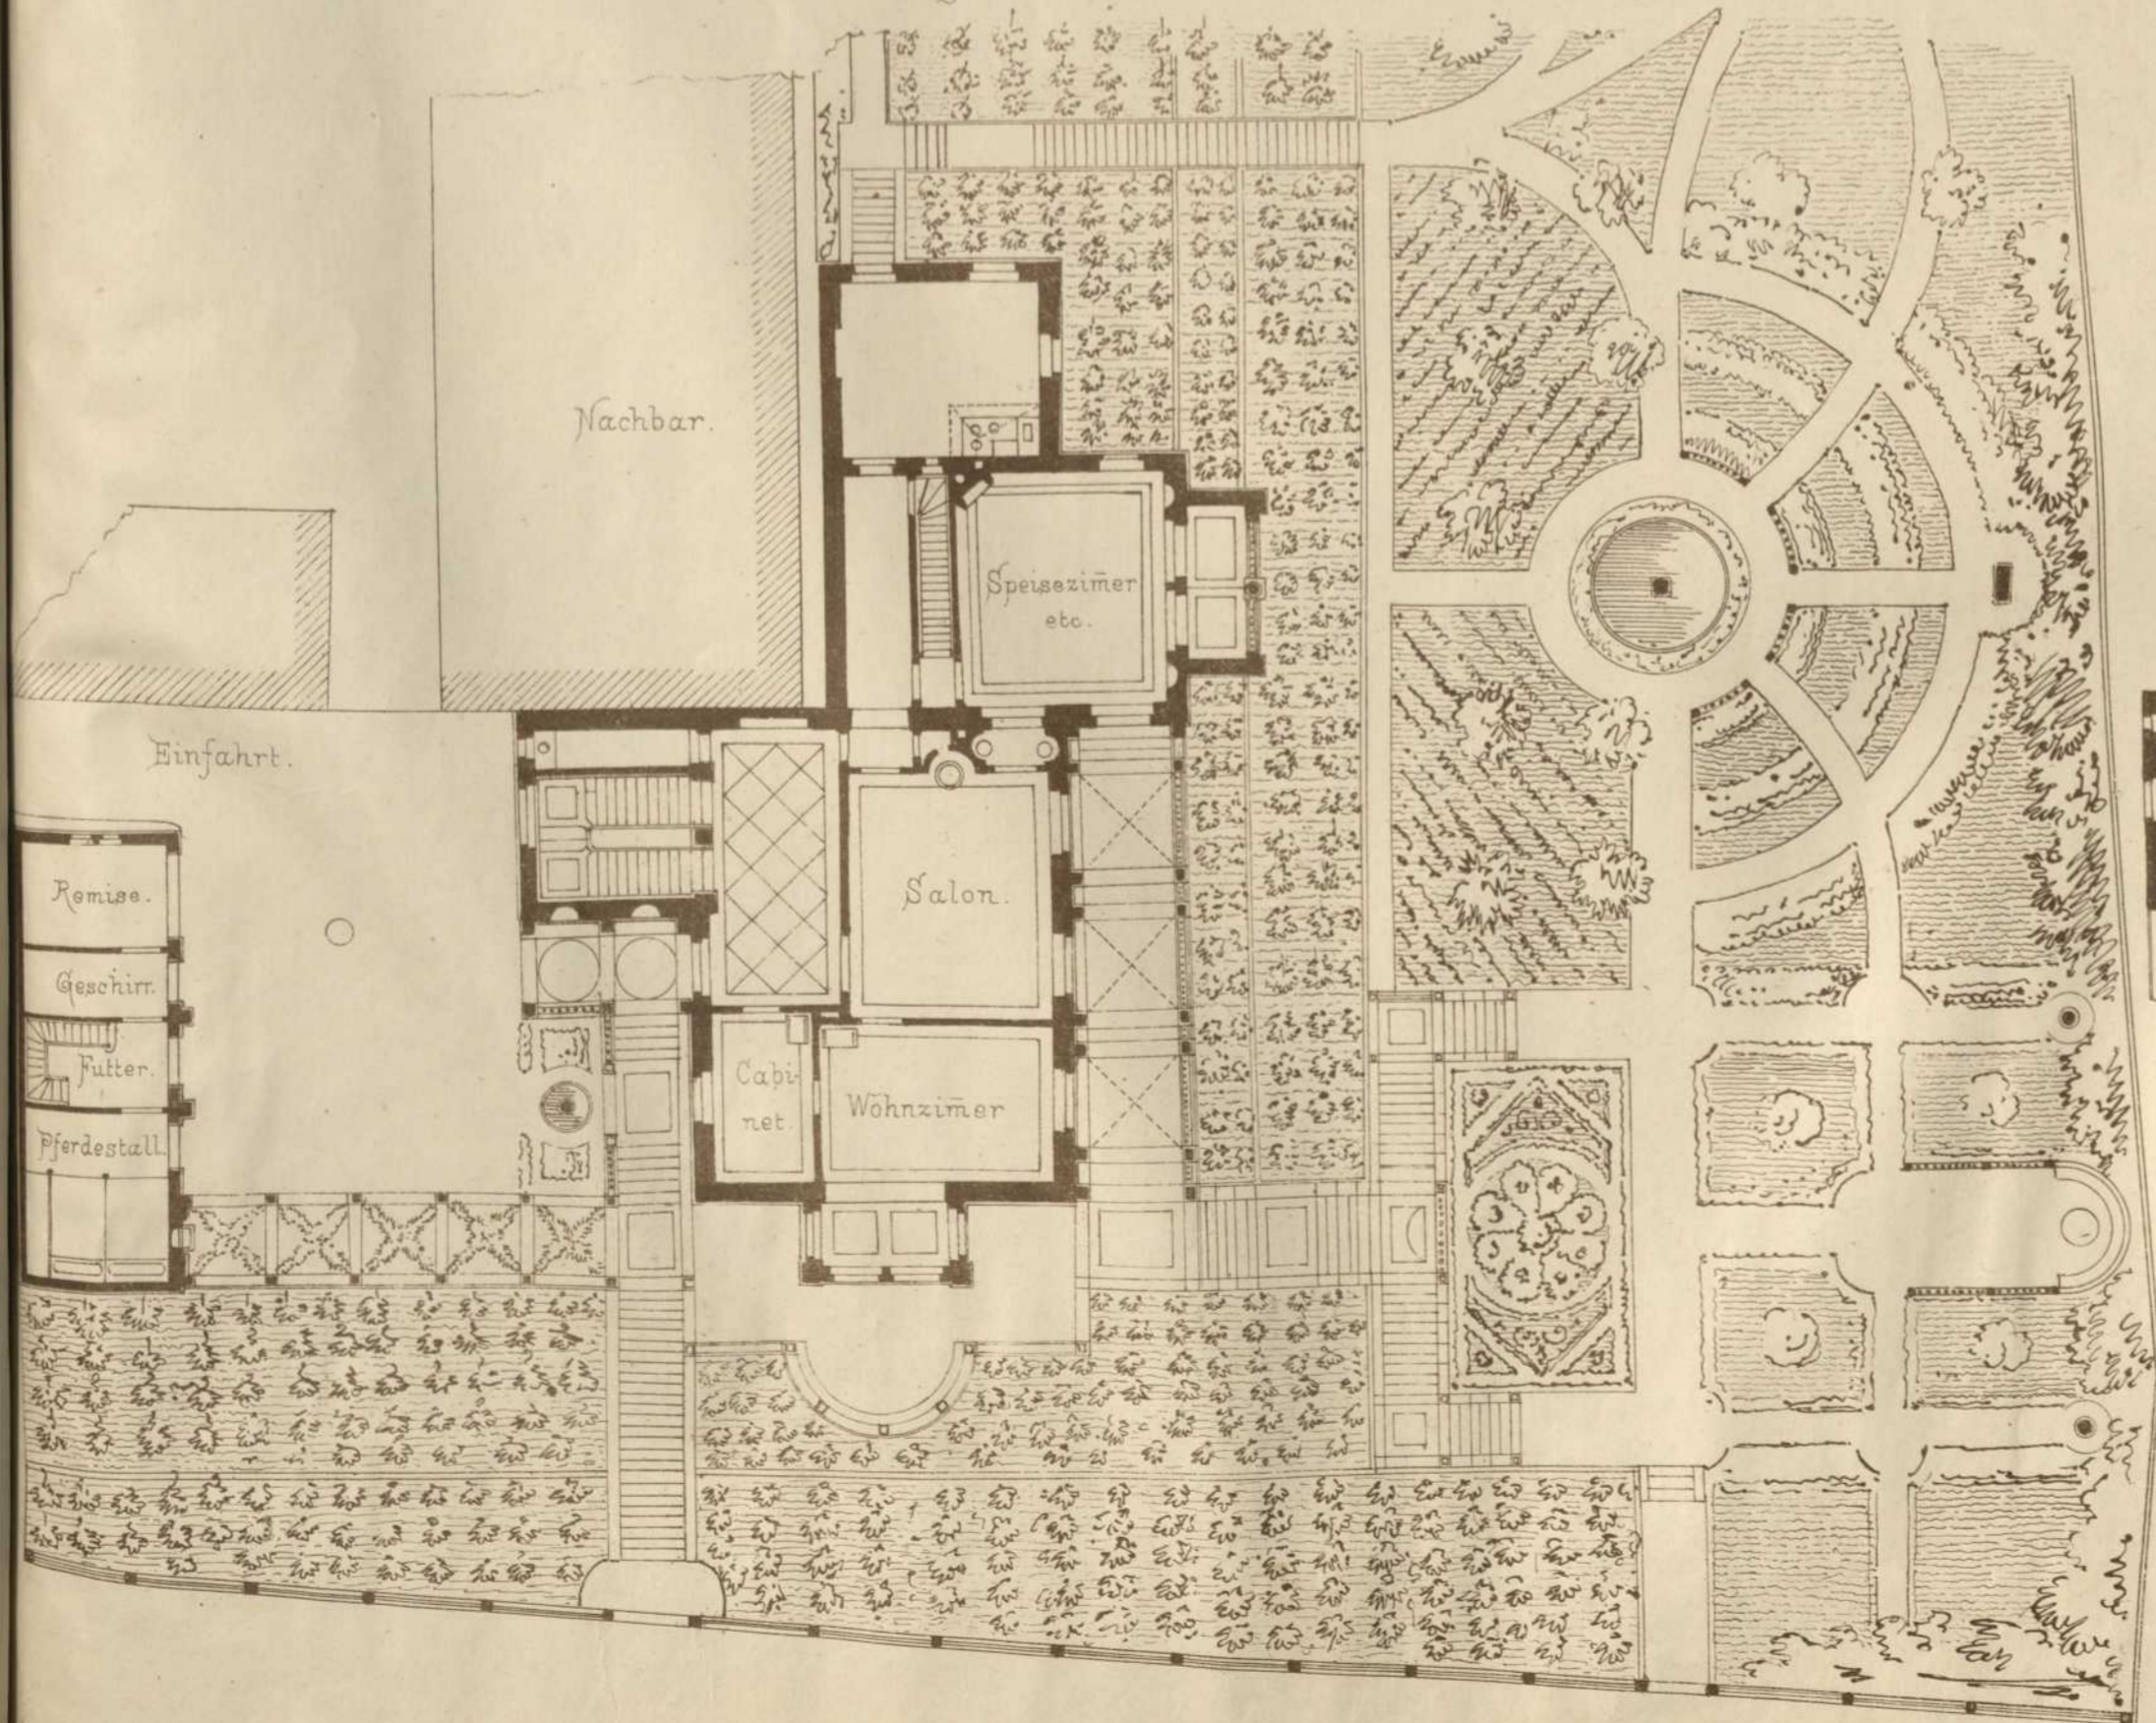

Erster Stock.

