


-
- Persistenter Identifier:** 1484642790781_1870_74
- Titel:** Architektonische Studien
- Autor:** Akademischer Architekten-Verein (Stuttgart)
- Ort:** Stuttgart
- Maße:** getr. Zählung
- Datierung:** 1870-1874
- Signatur:** 1Kc 701-1/17,1870/74
- Strukturtyp:** volume
-
- Lizenz:** <https://creativecommons.org/publicdomain/mark/1.0/deed.de>
- PURL:** https://digibus.ub.uni-stuttgart.de/viewer/image/1484642790781_1870_74/1/
-
- Abschnitt:** Entwurf zu einem Kaufhaus. Grundriss Erdgeschoss und 1. und 2. Obergeschoss
- Künstler/Illustrator:** Schwenk
Sulzberg, Philipp
Würth
- Strukturtyp:** article
-
- Lizenz:** <https://creativecommons.org/publicdomain/mark/1.0/deed.de>
- PURL:** https://digibus.ub.uni-stuttgart.de/viewer/image/1484642790781_1870_74/183/LOG_0109/


ARCHITEKTONISCHE STUDIEN.

Veröffentlichung vom
ARCHITEKTEN-VEREIN
am Kgl. Polytechnikum in Stuttgart.


GRUNDRISSSE zu einem KAUFHAUS
an zwei convergirenden Strassen gelegen
und beiderseits eingebaut.

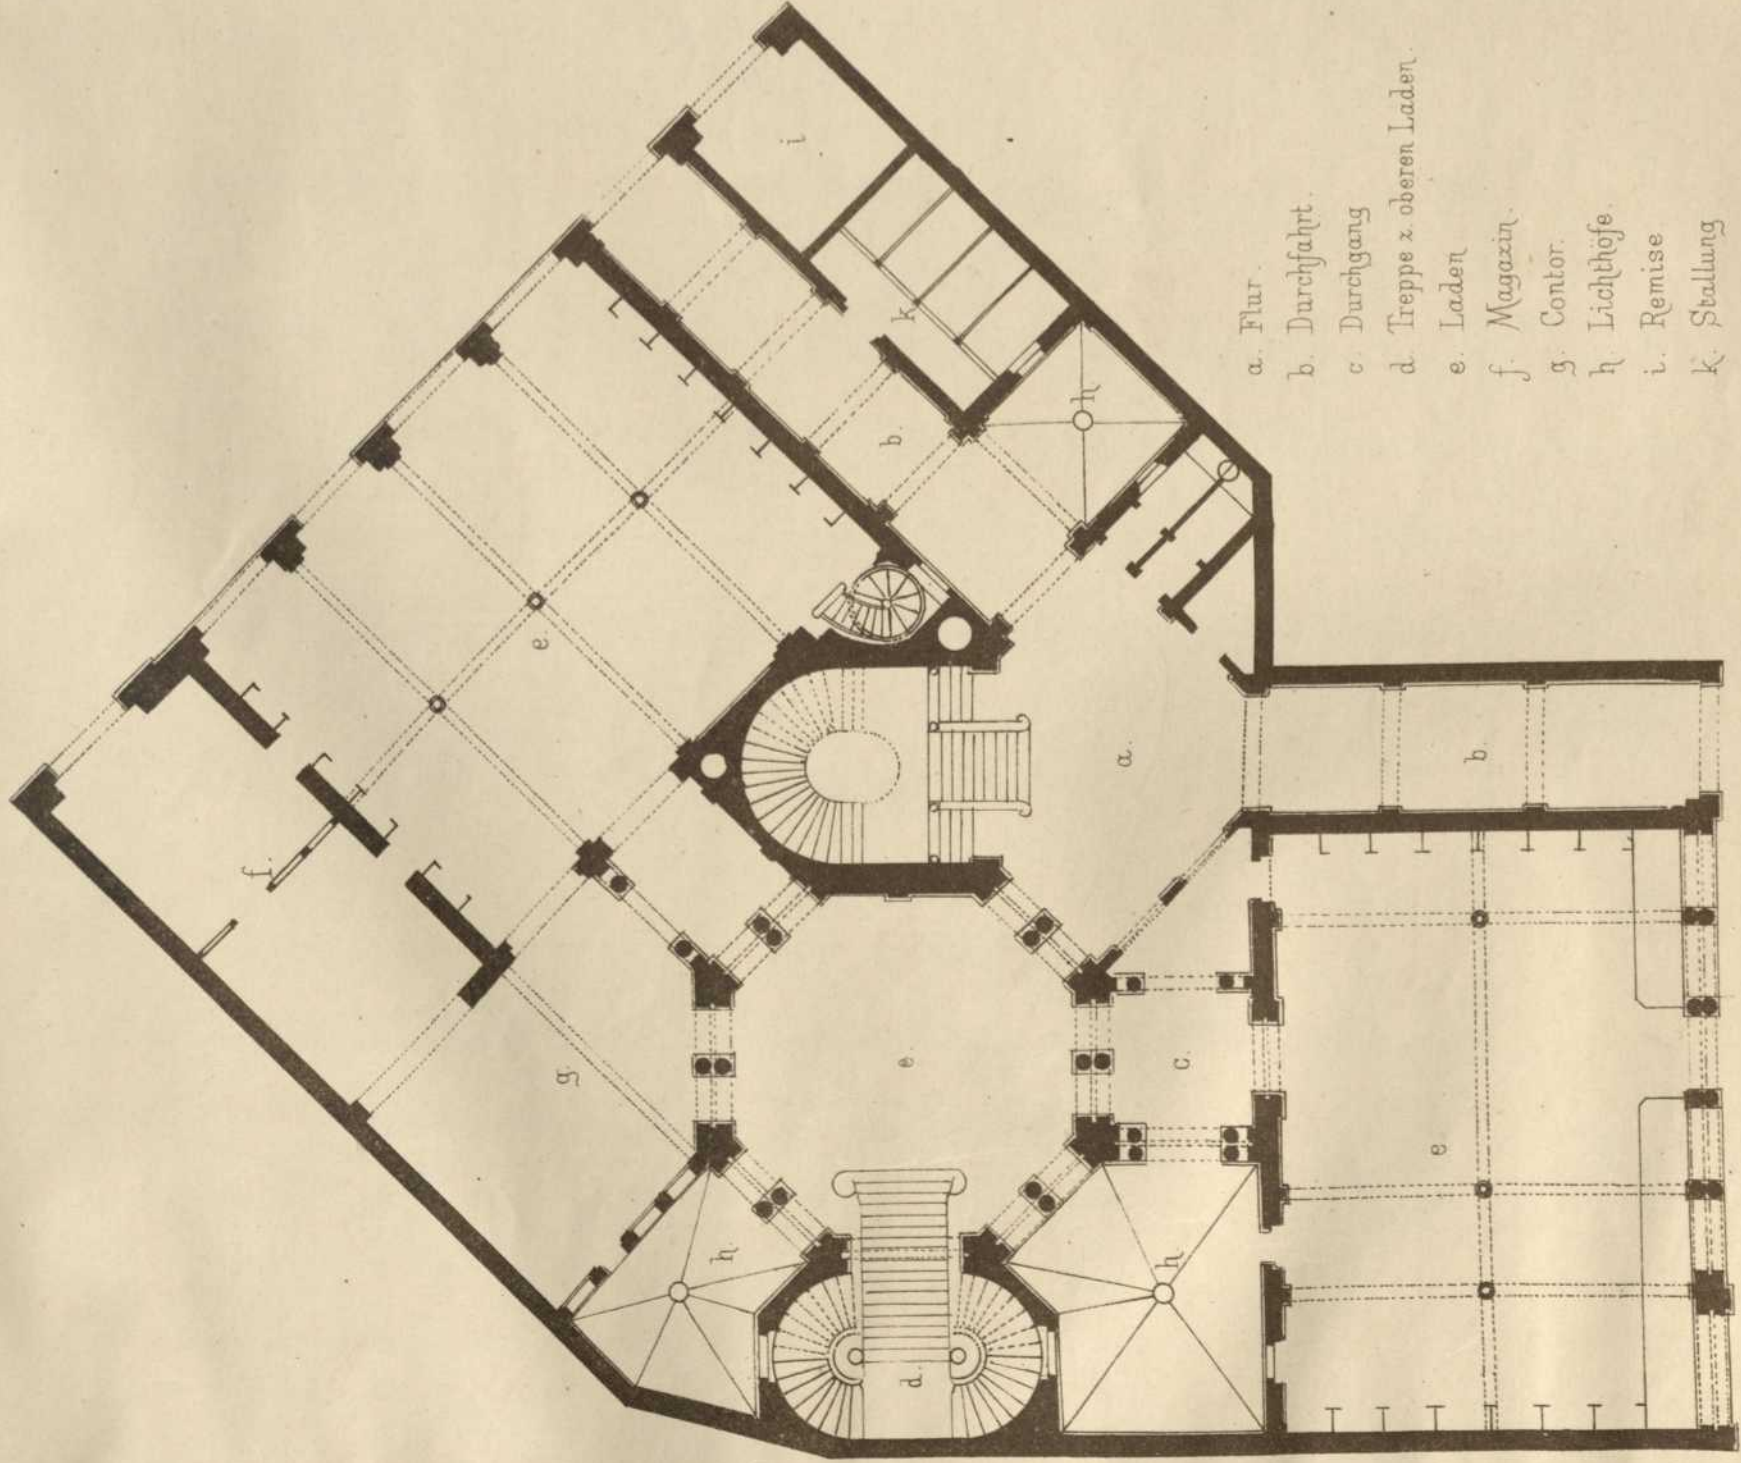

Erdgeschoss.

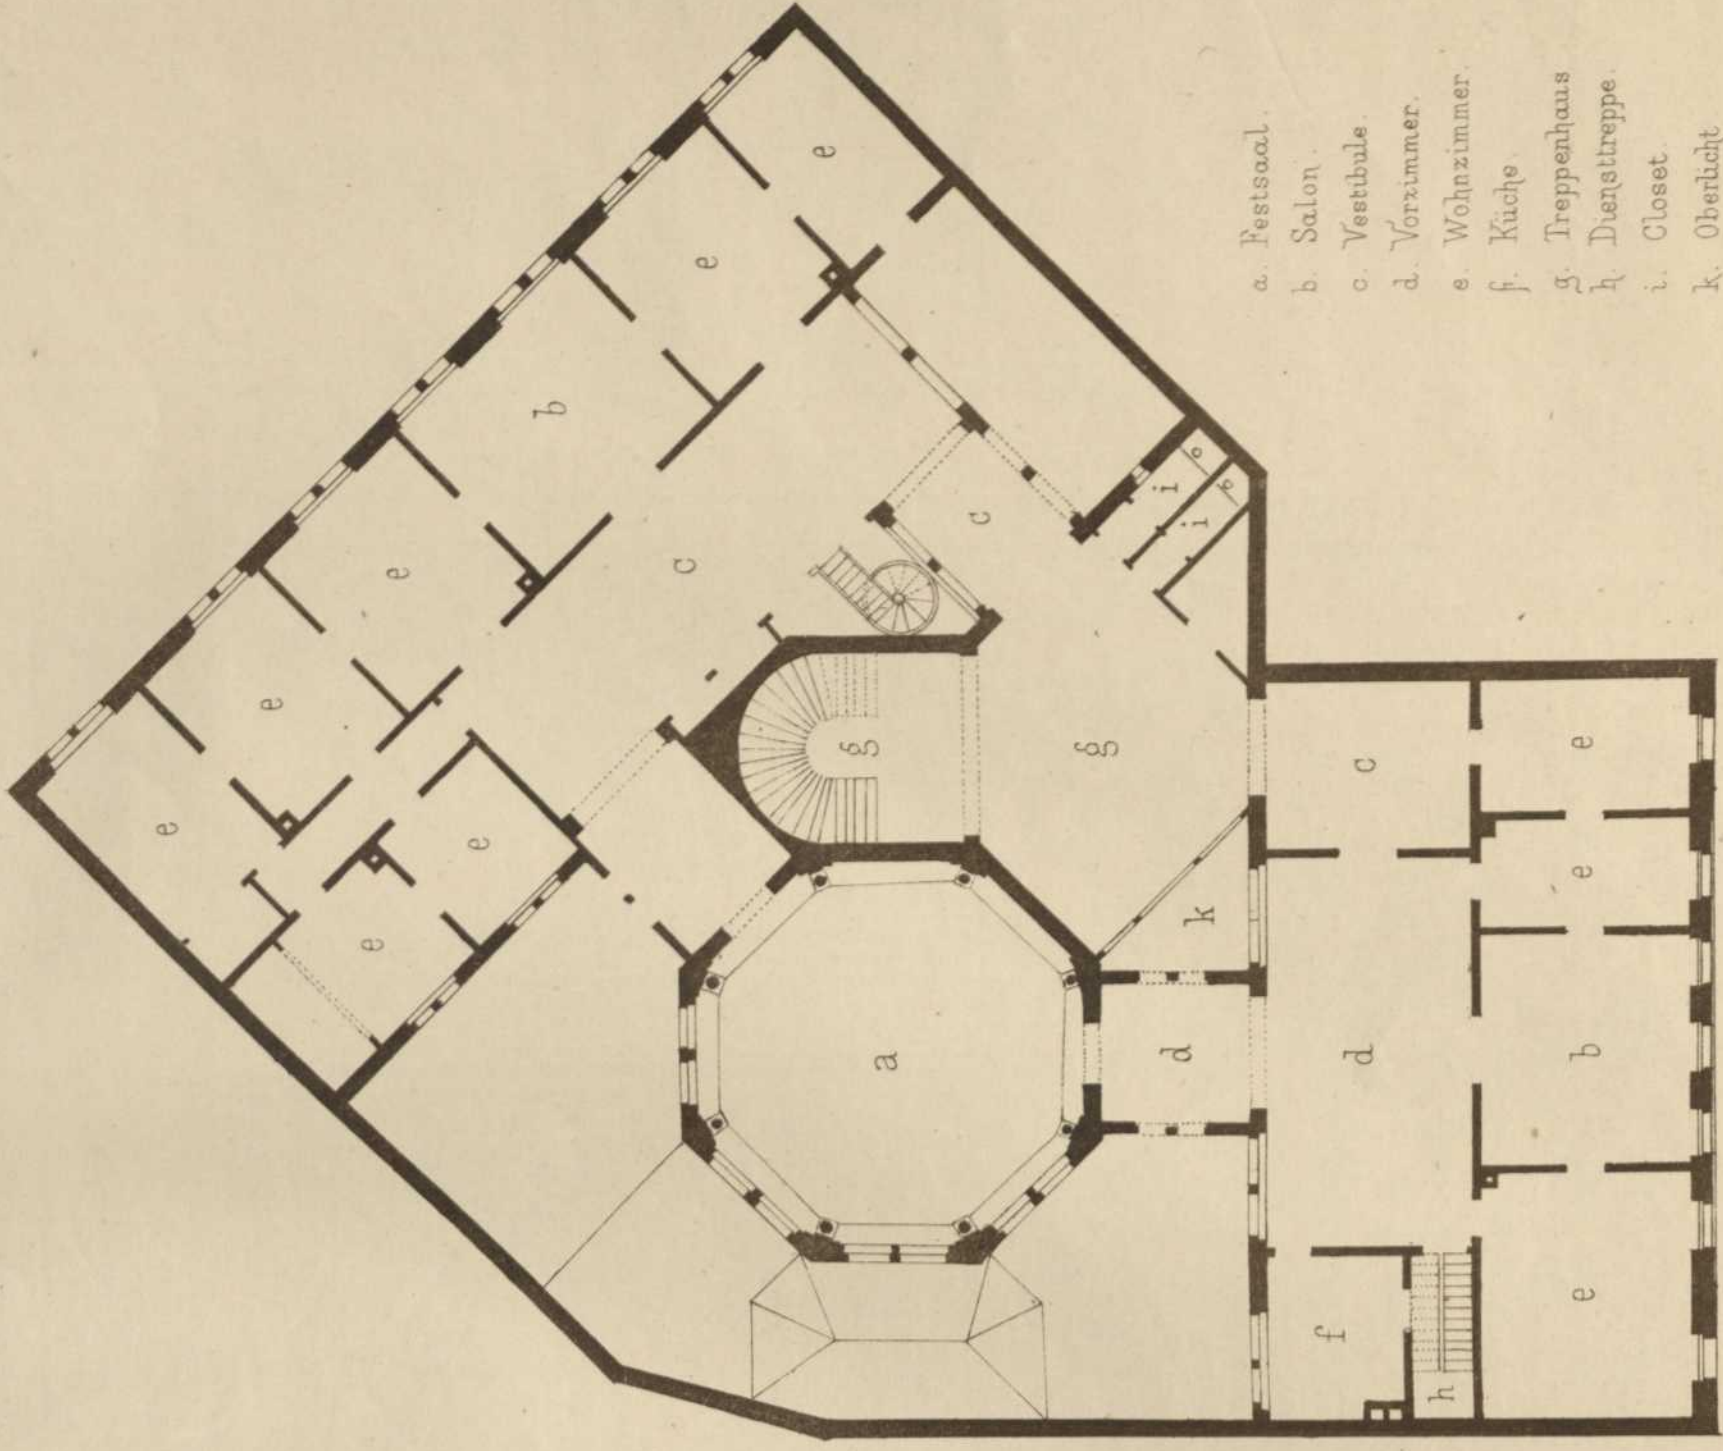

I. u. II. Stock.

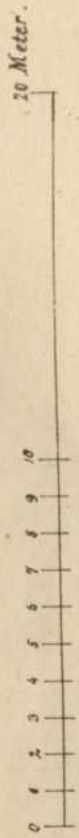

Entworfen v. P. Sulzberg.
Autogr. v. Schwenk & Würth.

Lith. Anst. v. G. Hoppman, Stuttg.

Verlag v. J. Wittwer, Stuttgart.