

---

<b>Persistenter Identifier:</b>	1484642790781_1870_74
<b>Titel:</b>	Architektonische Studien
<b>Autor:</b>	Akademischer Architekten-Verein (Stuttgart)
<b>Ort:</b>	Stuttgart
<b>Maße:</b>	getr. Zählung
<b>Datierung:</b>	1870-1874
<b>Signatur:</b>	1Kc 701-1/17,1870/74
<b>Strukturtyp:</b>	volume
<b>Lizenz:</b>	<a href="https://creativecommons.org/licenses/by-sa/4.0/">https://creativecommons.org/licenses/by-sa/4.0/</a>
<b>PURL:</b>	<a href="https://digibus.ub.uni-stuttgart.de/viewer/image/1484642790781_1870_74/1/">https://digibus.ub.uni-stuttgart.de/viewer/image/1484642790781_1870_74/1/</a>
<b>Abschnitt:</b>	Entwurf zu einem Erholungshaus. Grundriss Erdgeschoss, 1. Obergeschoss
<b>Künstler/Illustrator:</b>	Neher, Ludwig
<b>Strukturtyp:</b>	article
<b>Lizenz:</b>	<a href="https://creativecommons.org/licenses/by-sa/4.0/">https://creativecommons.org/licenses/by-sa/4.0/</a>
<b>PURL:</b>	<a href="https://digibus.ub.uni-stuttgart.de/viewer/image/1484642790781_1870_74/191/LOG_0114/">https://digibus.ub.uni-stuttgart.de/viewer/image/1484642790781_1870_74/191/LOG_0114/</a>

Veröffentlichung vom  
ARCHITEKTEN-VEREIN  
am Kgl. Polytechnikum in Stuttgart.

ERHOLUNGSHAUS  
mit Wintergarten.

Entworfen von L. Neher.

Erdgeschofs:


- a. Vorhalle.
- b. Gesellschaftssäle.
- c. Garderobe.
- d. Vestibule.
- e. Buffet.
- f. Diensttreppe.

Im Souterrain:

Küche und Anrichtraum.


Im Mezzanin:

Wohnung des Hausmeisters.

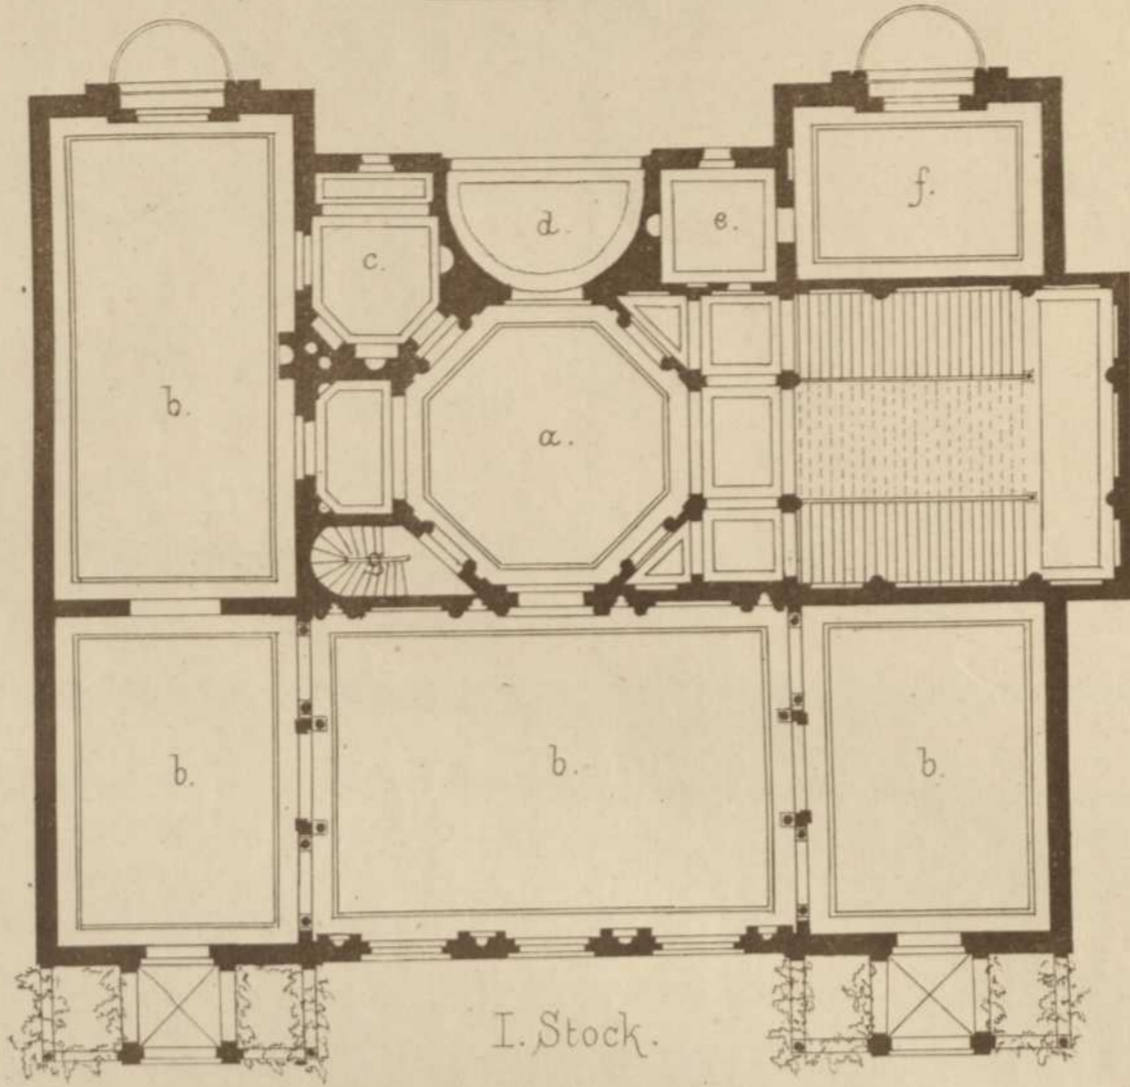

I. Stock:

- a. Vestibule.
- b. Festsäle.
- c. Buffet.
- d. Loge.
- e. Garderobe.
- f. Billard.
- g. Diensttreppe.

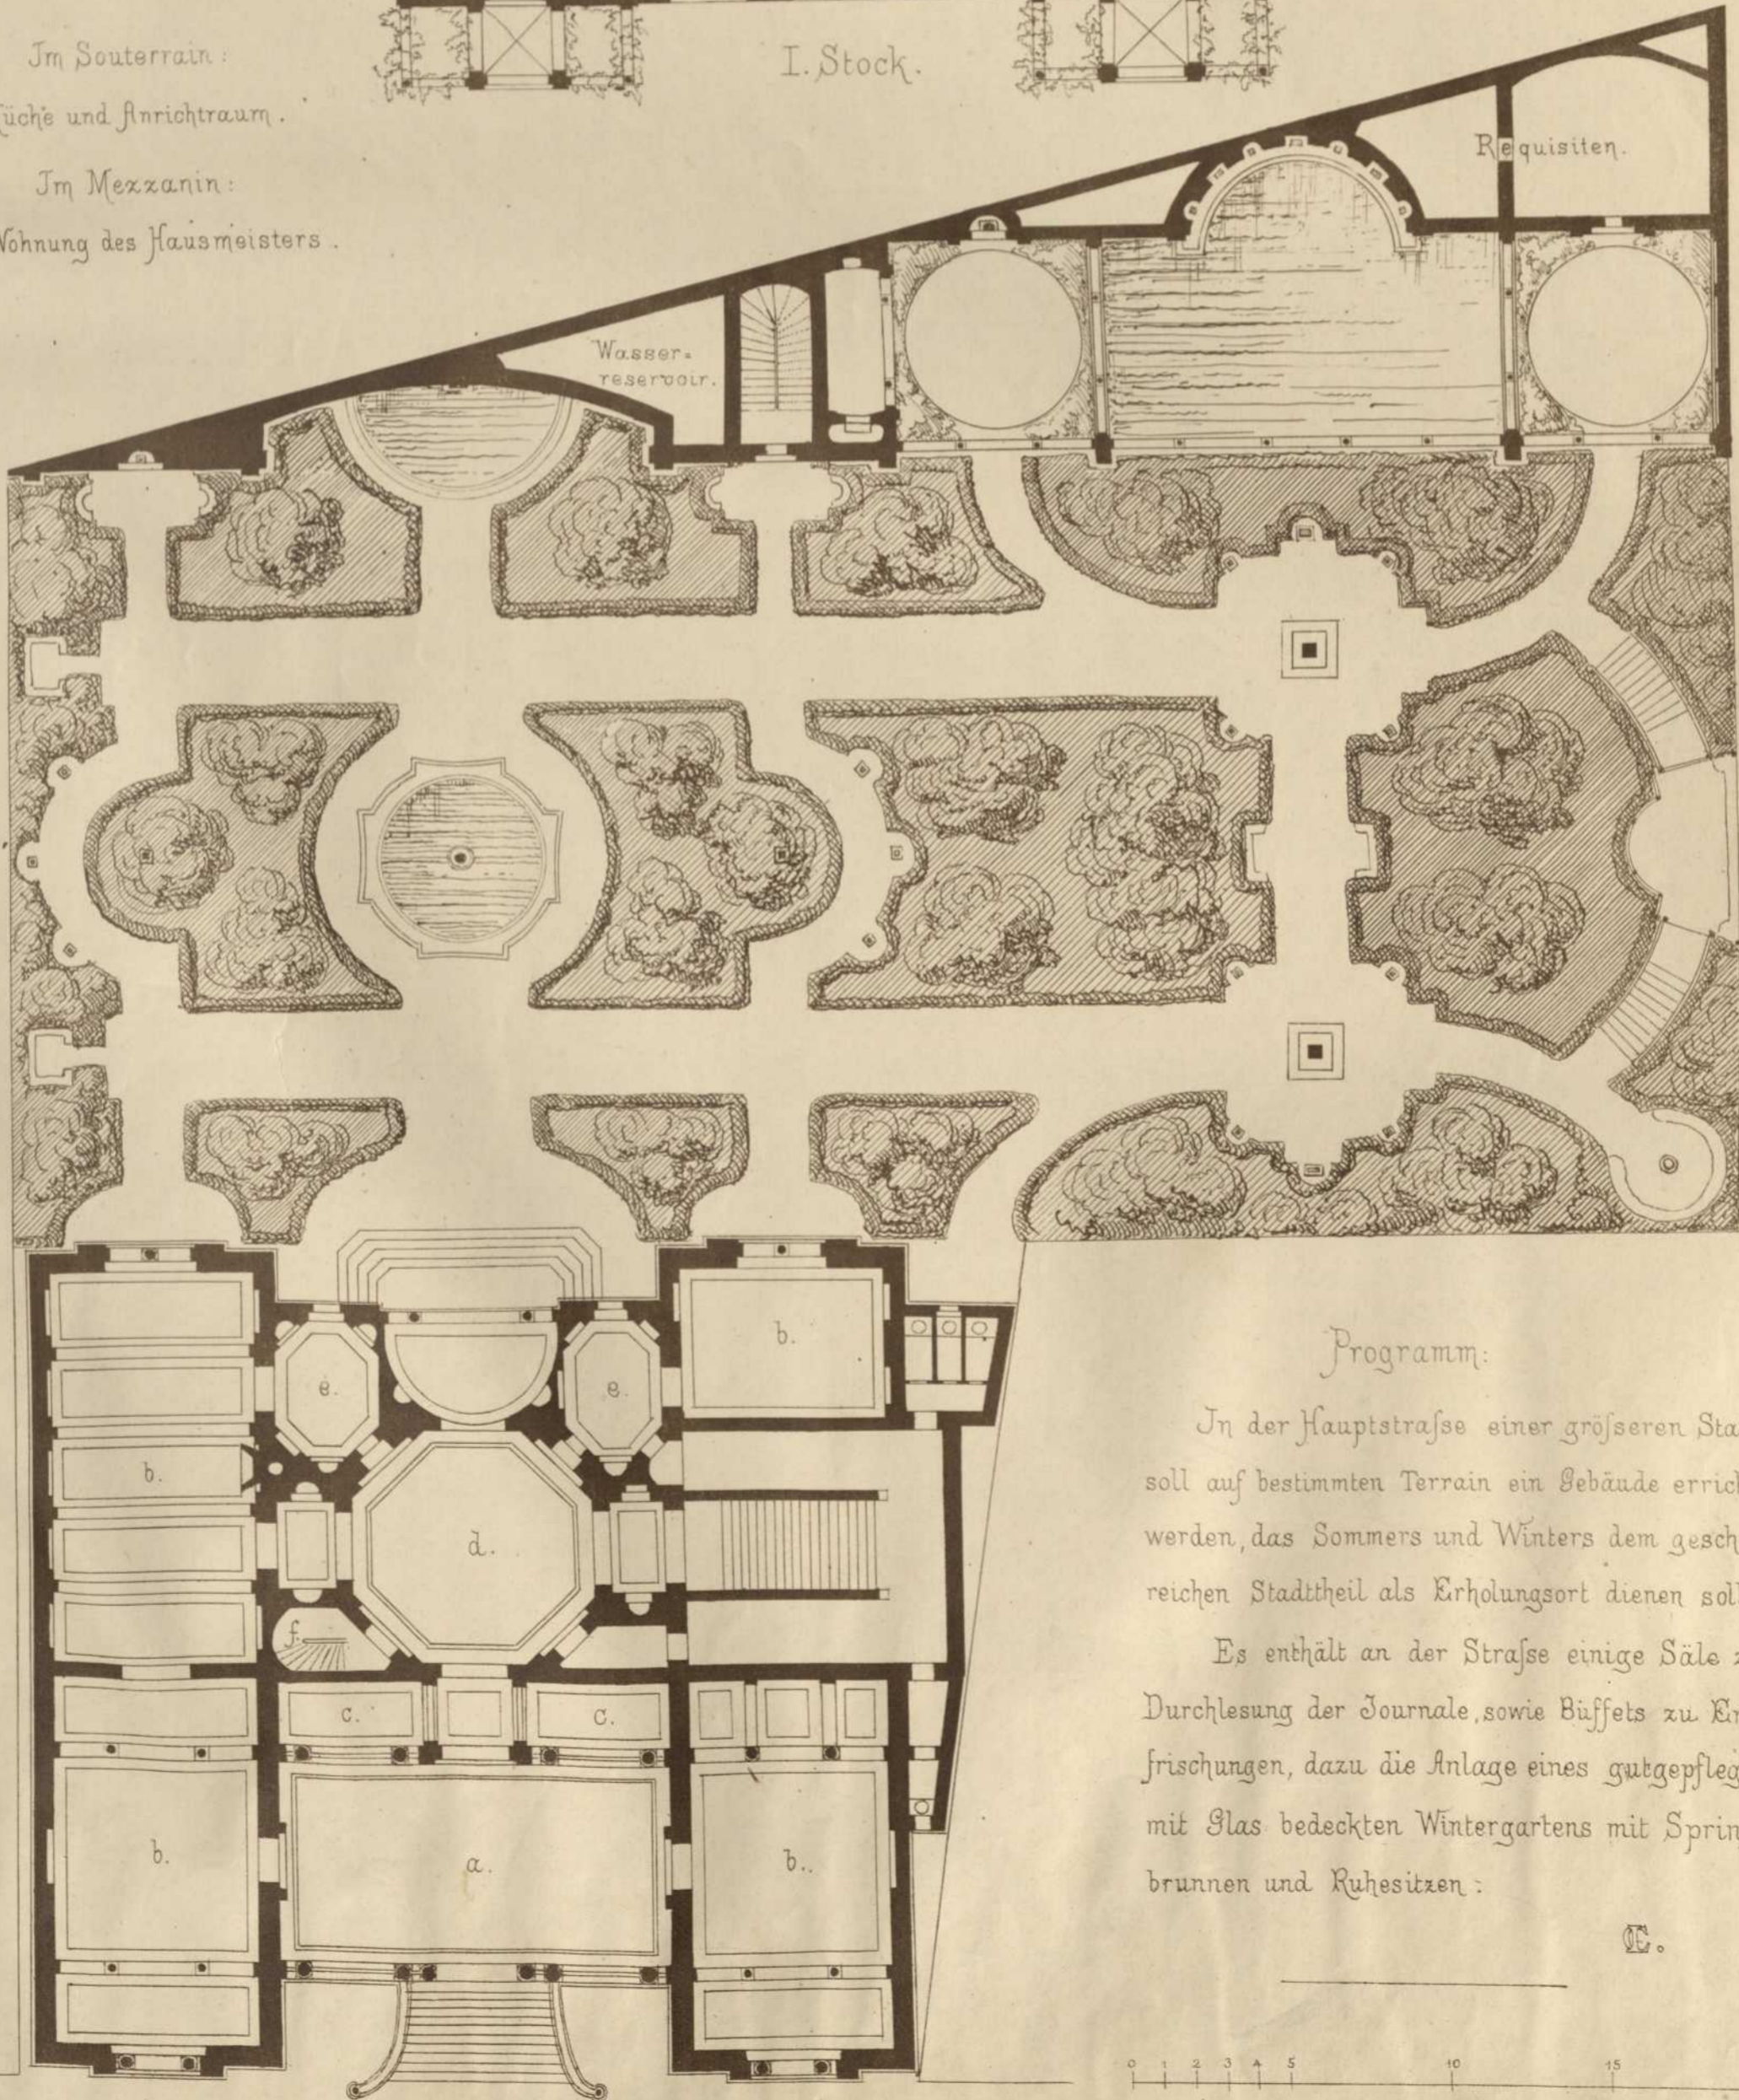

Programm:

In der Hauptstrasse einer grösseren Stadt soll auf bestimmten Terrain ein Gebäude errichtet werden, das Sommers und Winters dem geschäftreichen Stadttheil als Erholungsort dienen soll.

Es enthält an der Strasse einige Säle zu Durchlesung der Journale, sowie Buffets zu Erfrischungen, dazu die Anlage eines gutgepflegten mit Glas bedeckten Wintergartens mit Springbrunnen und Ruhesitzen:

Ⓞ.

0 1 2 3 4 5 10 15 20 Mtr.

Erdgeschofs.