
Persistenter Identifier:	1484642790781_1870_74
Titel:	Architektonische Studien
Autor:	Akademischer Architekten-Verein (Stuttgart)
Ort:	Stuttgart
Maße:	getr. Zählung
Datierung:	1870-1874
Signatur:	1Kc 701-1/17,1870/74
Strukturtyp:	volume
Lizenz:	https://creativecommons.org/publicdomain/mark/1.0/deed.de
PURL:	https://digibus.ub.uni-stuttgart.de/viewer/image/1484642790781_1870_74/1/
Abschnitt:	Entwurf zu einem Erholungshaus. Grundriss Erdgeschoss, 1. Obergeschoss
Künstler/Illustrator:	Neher, Ludwig
Strukturtyp:	article
Lizenz:	https://creativecommons.org/publicdomain/mark/1.0/deed.de
PURL:	https://digibus.ub.uni-stuttgart.de/viewer/image/1484642790781_1870_74/191/LOG_0114/

Veröffentlichung vom
ARCHITEKTEN-VEREIN
am Kgl. Polytechnikum in Stuttgart.

ERHOLUNGSHAUS
mit Wintergarten.

Entworfen von L. Neher.

Erdgeschoss:


- a. Vorhalle.
- b. Gesellschaftssäle.
- c. Garderobe.
- d. Vestibule.
- e. Buffet.
- f. Diensttreppe.

Im Souterrain:

Küche und Anrichtraum.


Im Mezzanin:

Wohnung des Hausmeisters.

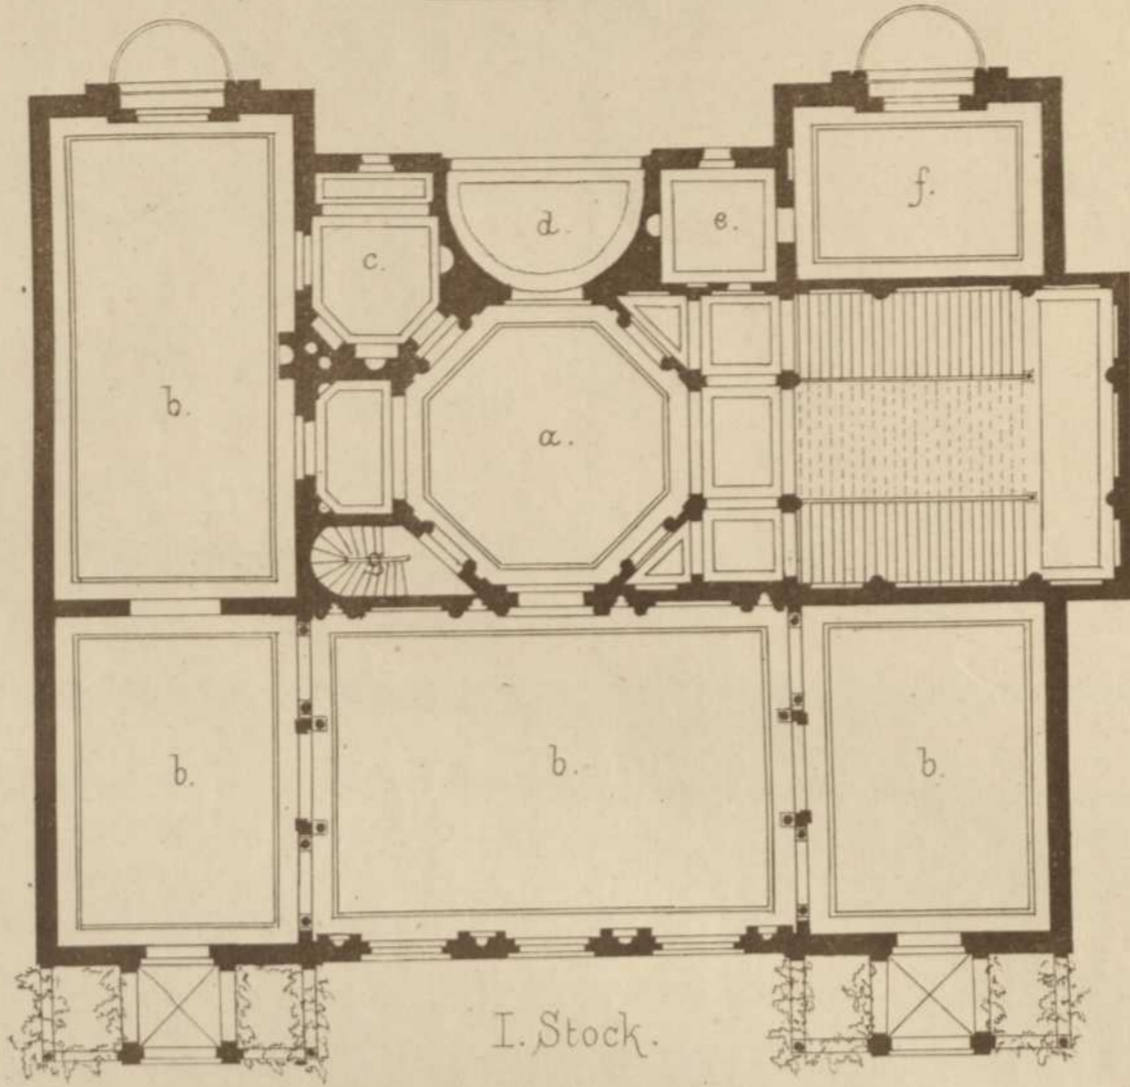

I. Stock:

- a. Vestibule.
- b. Festsäle.
- c. Buffet.
- d. Loge.
- e. Garderobe.
- f. Billard.
- g. Diensttreppe.

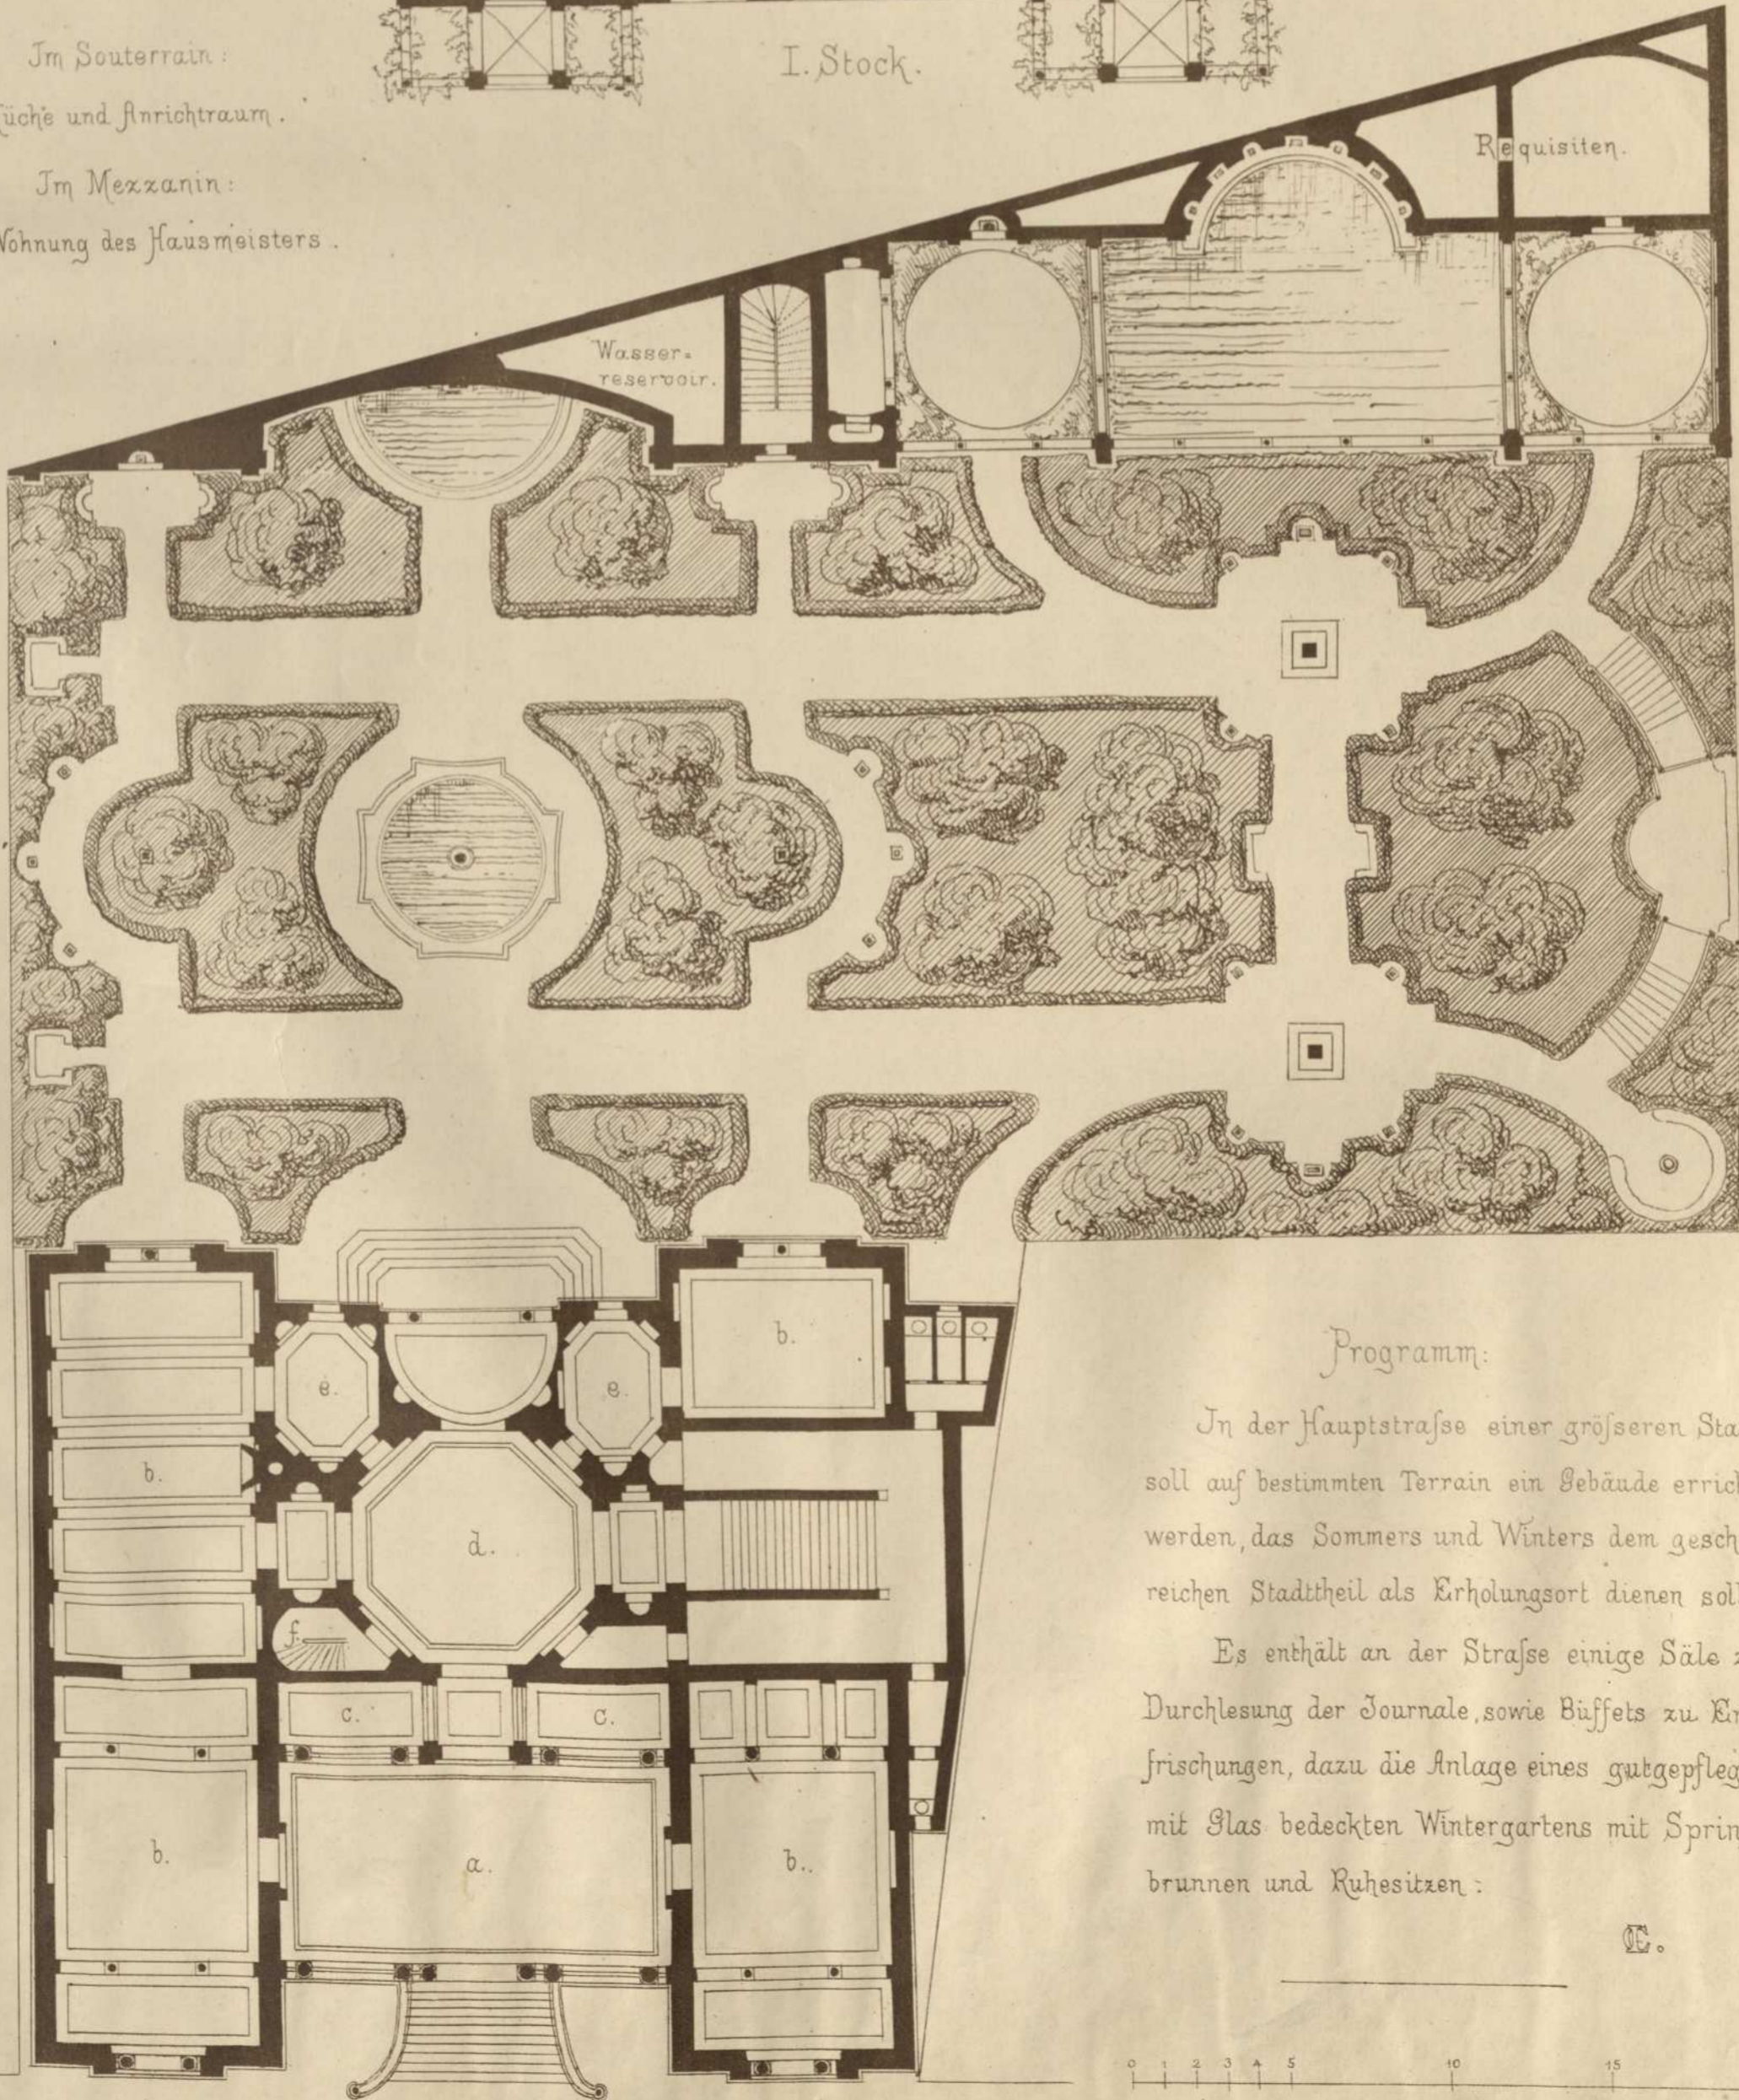

Programm:

In der Hauptstrasse einer grösseren Stadt soll auf bestimmten Terrain ein Gebäude errichtet werden, das Sommers und Winters dem geschäftreichen Stadttheil als Erholungsort dienen soll.

Es enthält an der Strasse einige Säle zu Durchlesung der Journale, sowie Buffets zu Erfrischungen, dazu die Anlage eines gutgepflegten mit Glas bedeckten Wintergartens mit Springbrunnen und Ruhesitzen:

Ⓢ.

0 1 2 3 4 5 10 15 20 Mtr.

Erdgeschoss.