

Persistenter Identifier: 1484642790781_1870_74
Titel: Architektonische Studien
Autor: Akademischer Architekten-Verein (Stuttgart)
Ort: Stuttgart
Maße: getr. Zählung
Datierung: 1870-1874
Signatur: 1Kc 701-1/17,1870/74
Strukturtyp: volume

Lizenz: <https://creativecommons.org/licenses/by-sa/4.0/>
PURL: https://digibus.ub.uni-stuttgart.de/viewer/image/1484642790781_1870_74/1/

Abschnitt: Gartenpavillon. Ansicht, Grundriss
Künstler/Illustrator: Lambert, André
Strukturtyp: article



Lizenz: <https://creativecommons.org/licenses/by-sa/4.0/>
PURL: https://digibus.ub.uni-stuttgart.de/viewer/image/1484642790781_1870_74/202/LOG_0121/

ARCHITEKTONISCHE STUDIEN.


Veröffentlichung vom
ARCHITEKTEN-VEREIN
am Kgl. Polytechnikum in Stuttgart.

RUHEPLATZ
im Garten eines Kunstliebhabers.


Entworfen von A. Lambert.

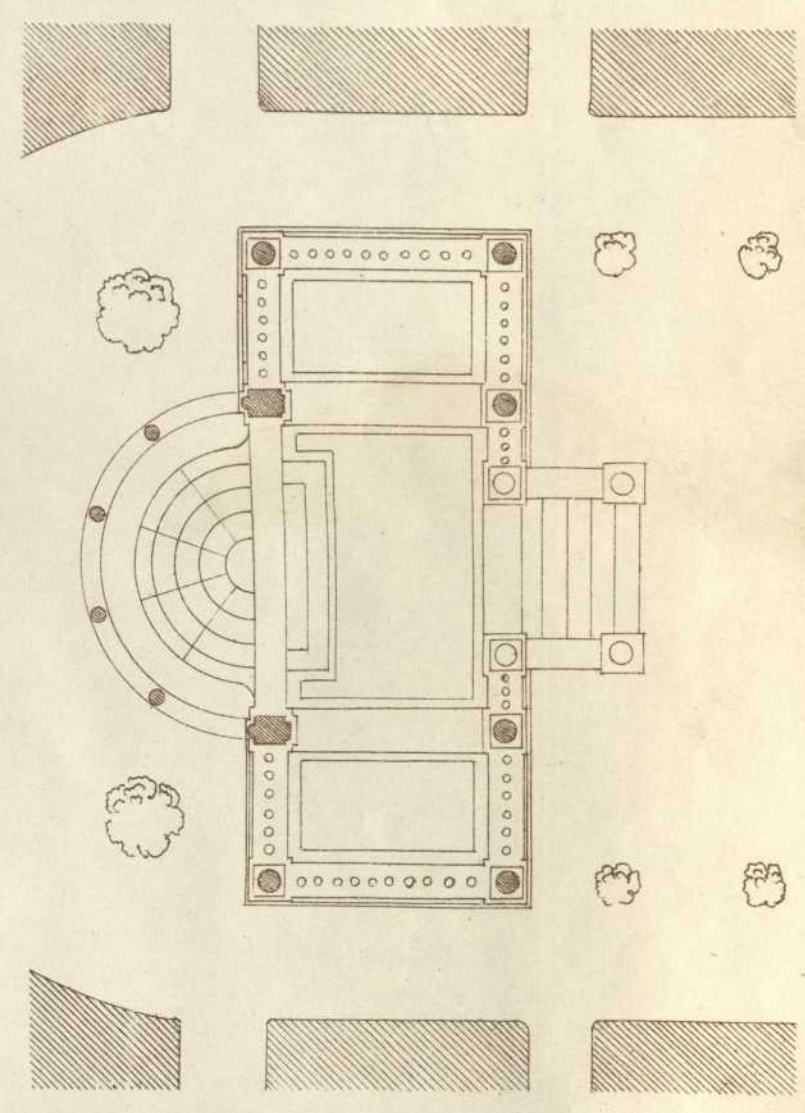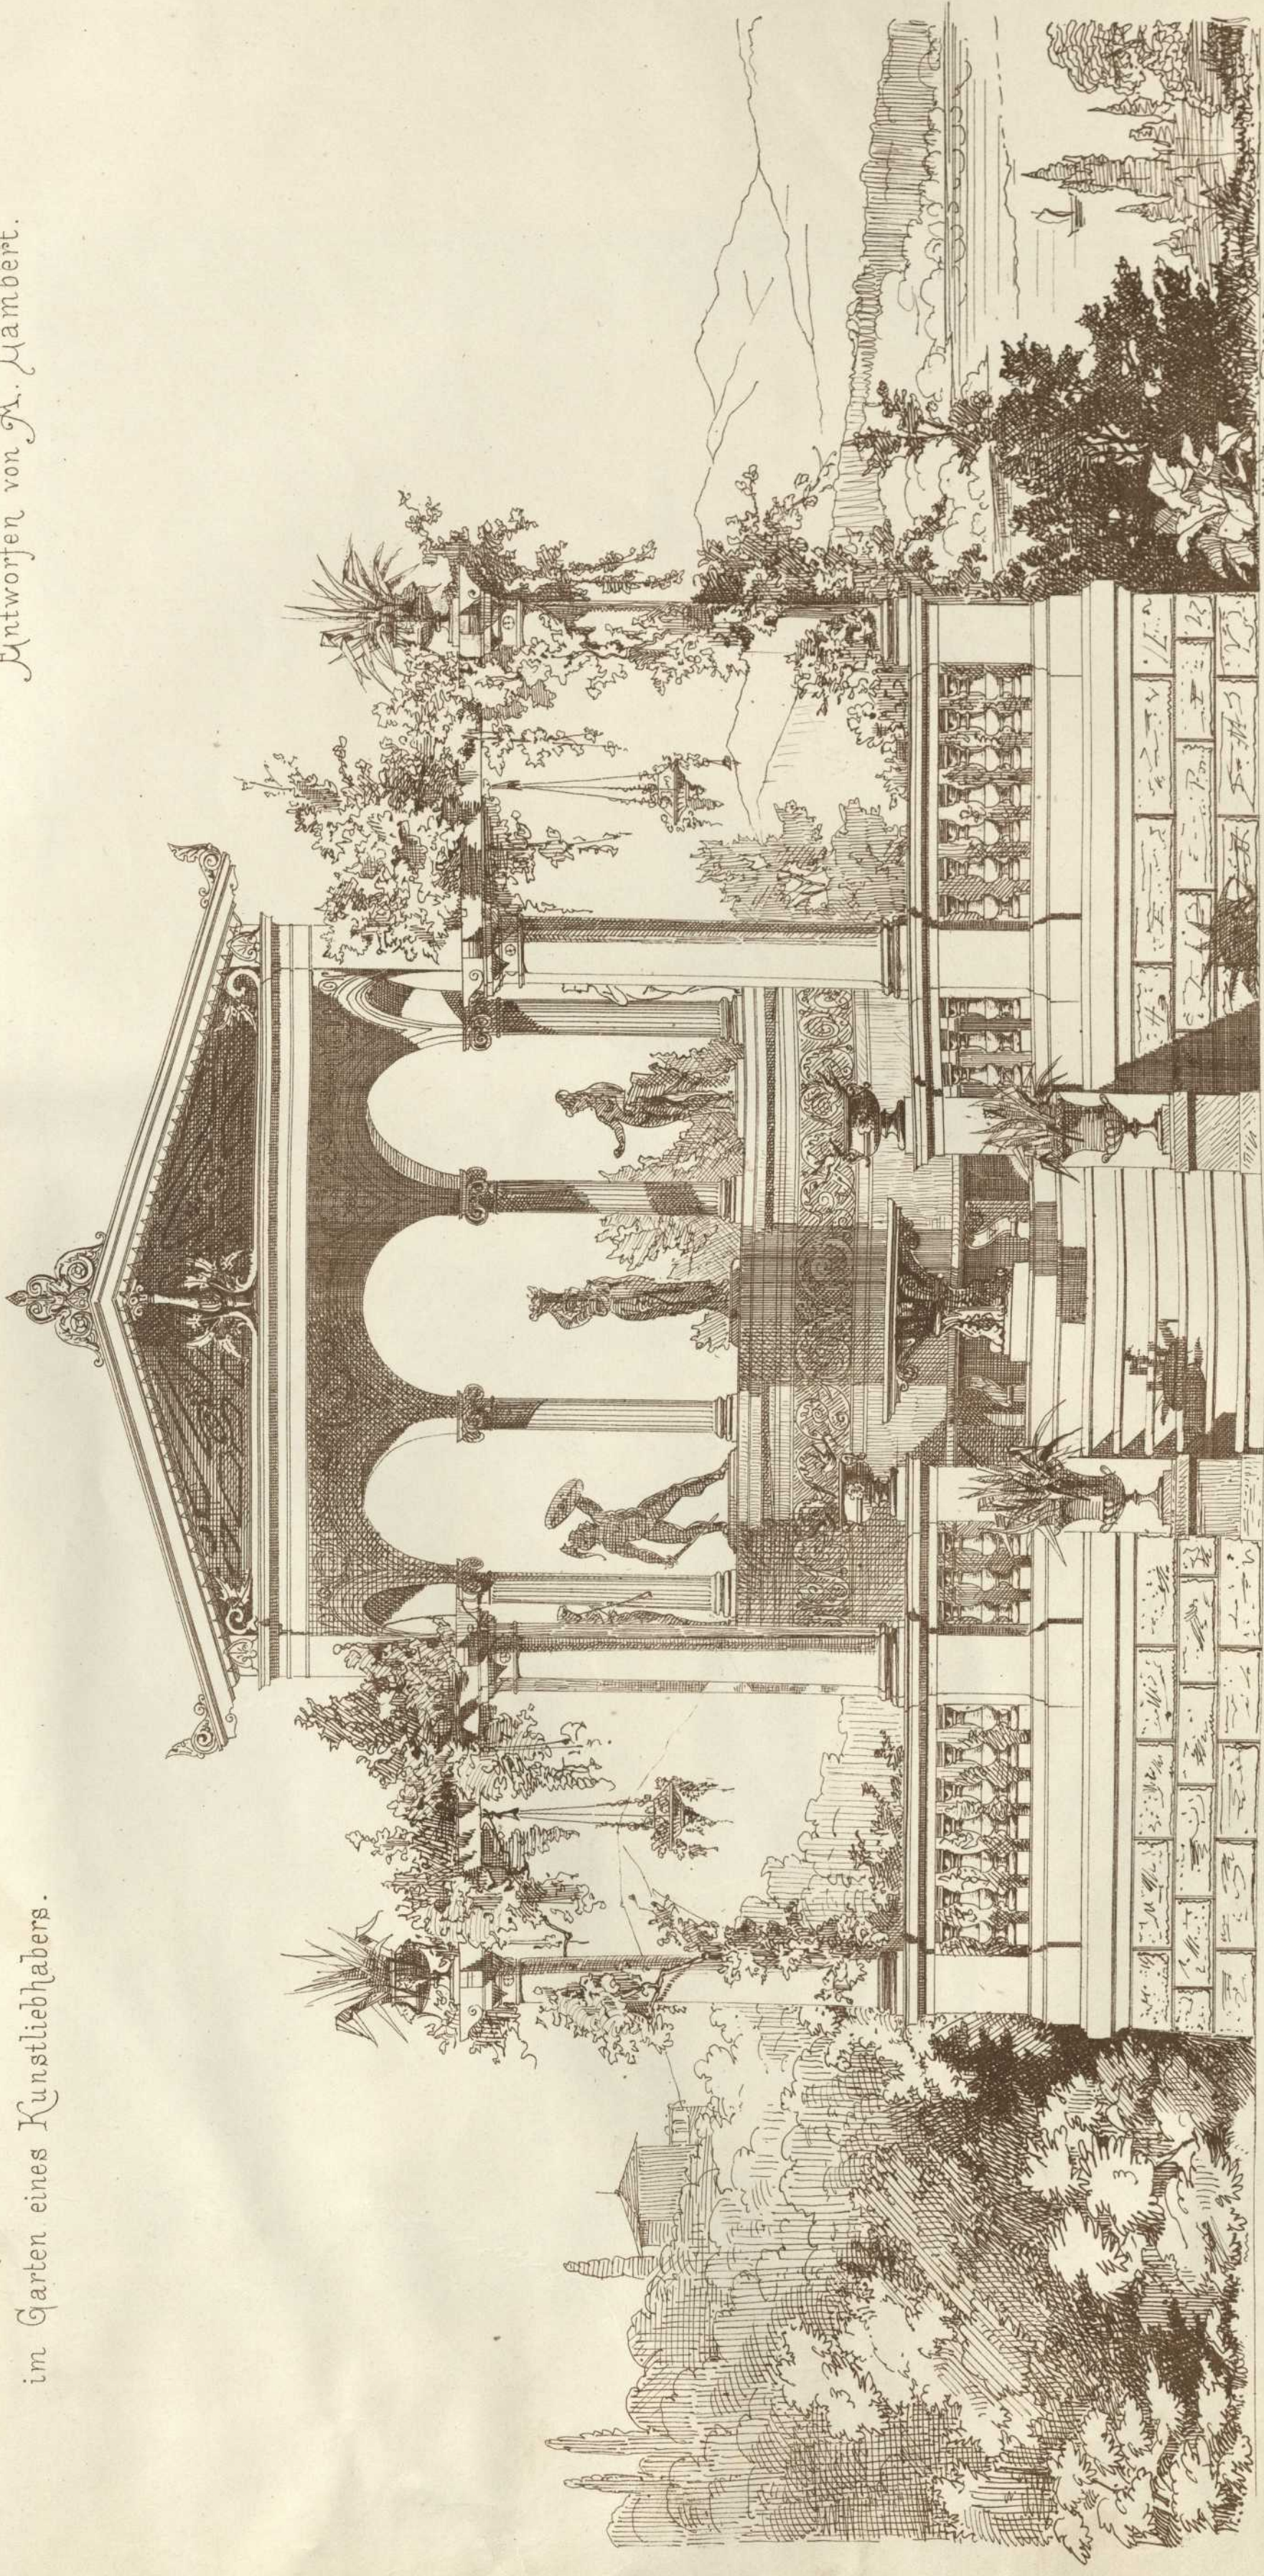

Majstab des Aufrisses.

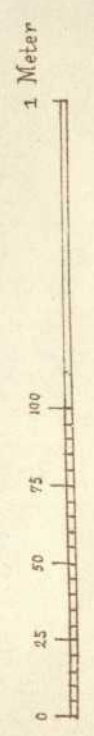

Majstab des Grundrisses.

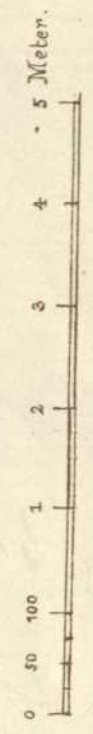

Lith. Anst. v. G. Hoppman, Stuttgart.

Autogr. v. A. Lambert.