

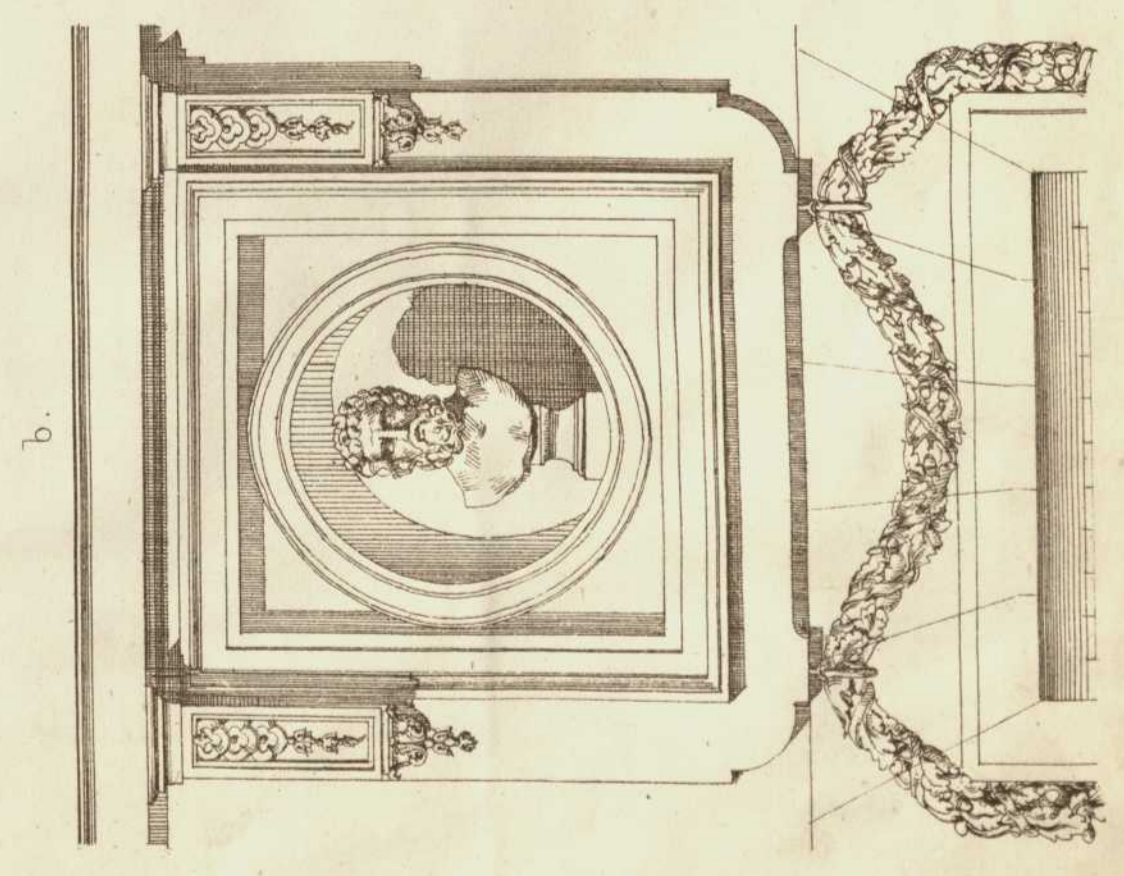
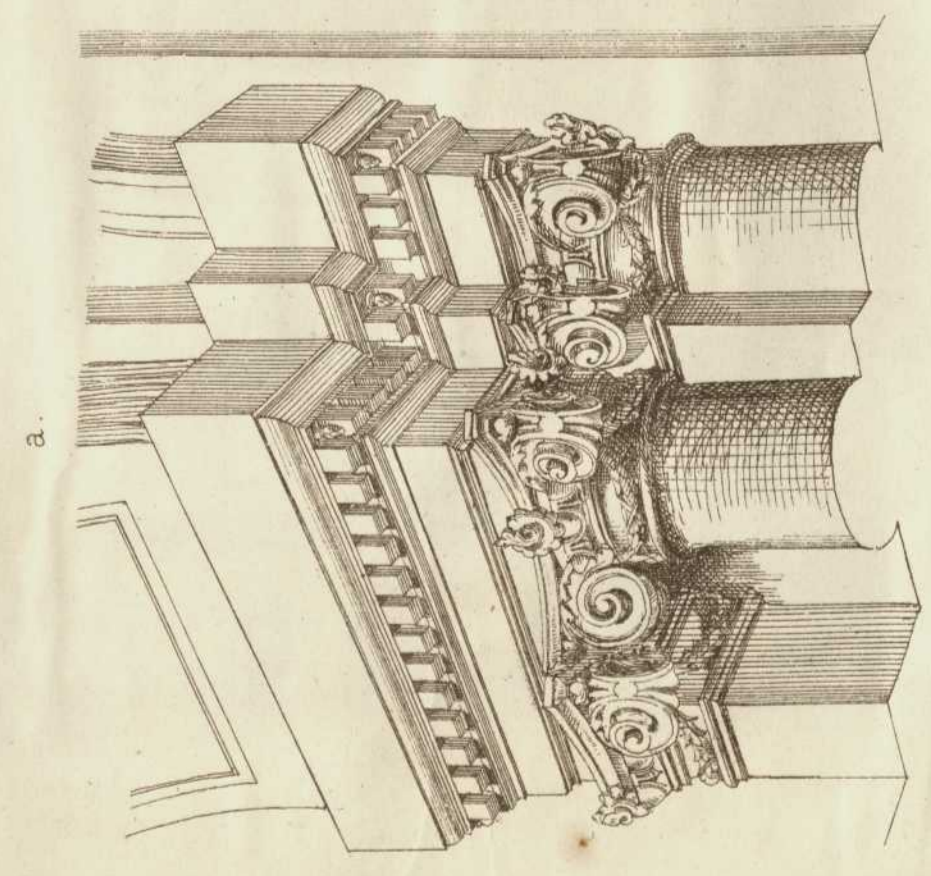


ARCHITEKTONISCHE STUDIEN.

Veröffentlichung vom
ARCHITEKTEN-VEREIN
am Kgl. Polytechnikum in Stuttgart.

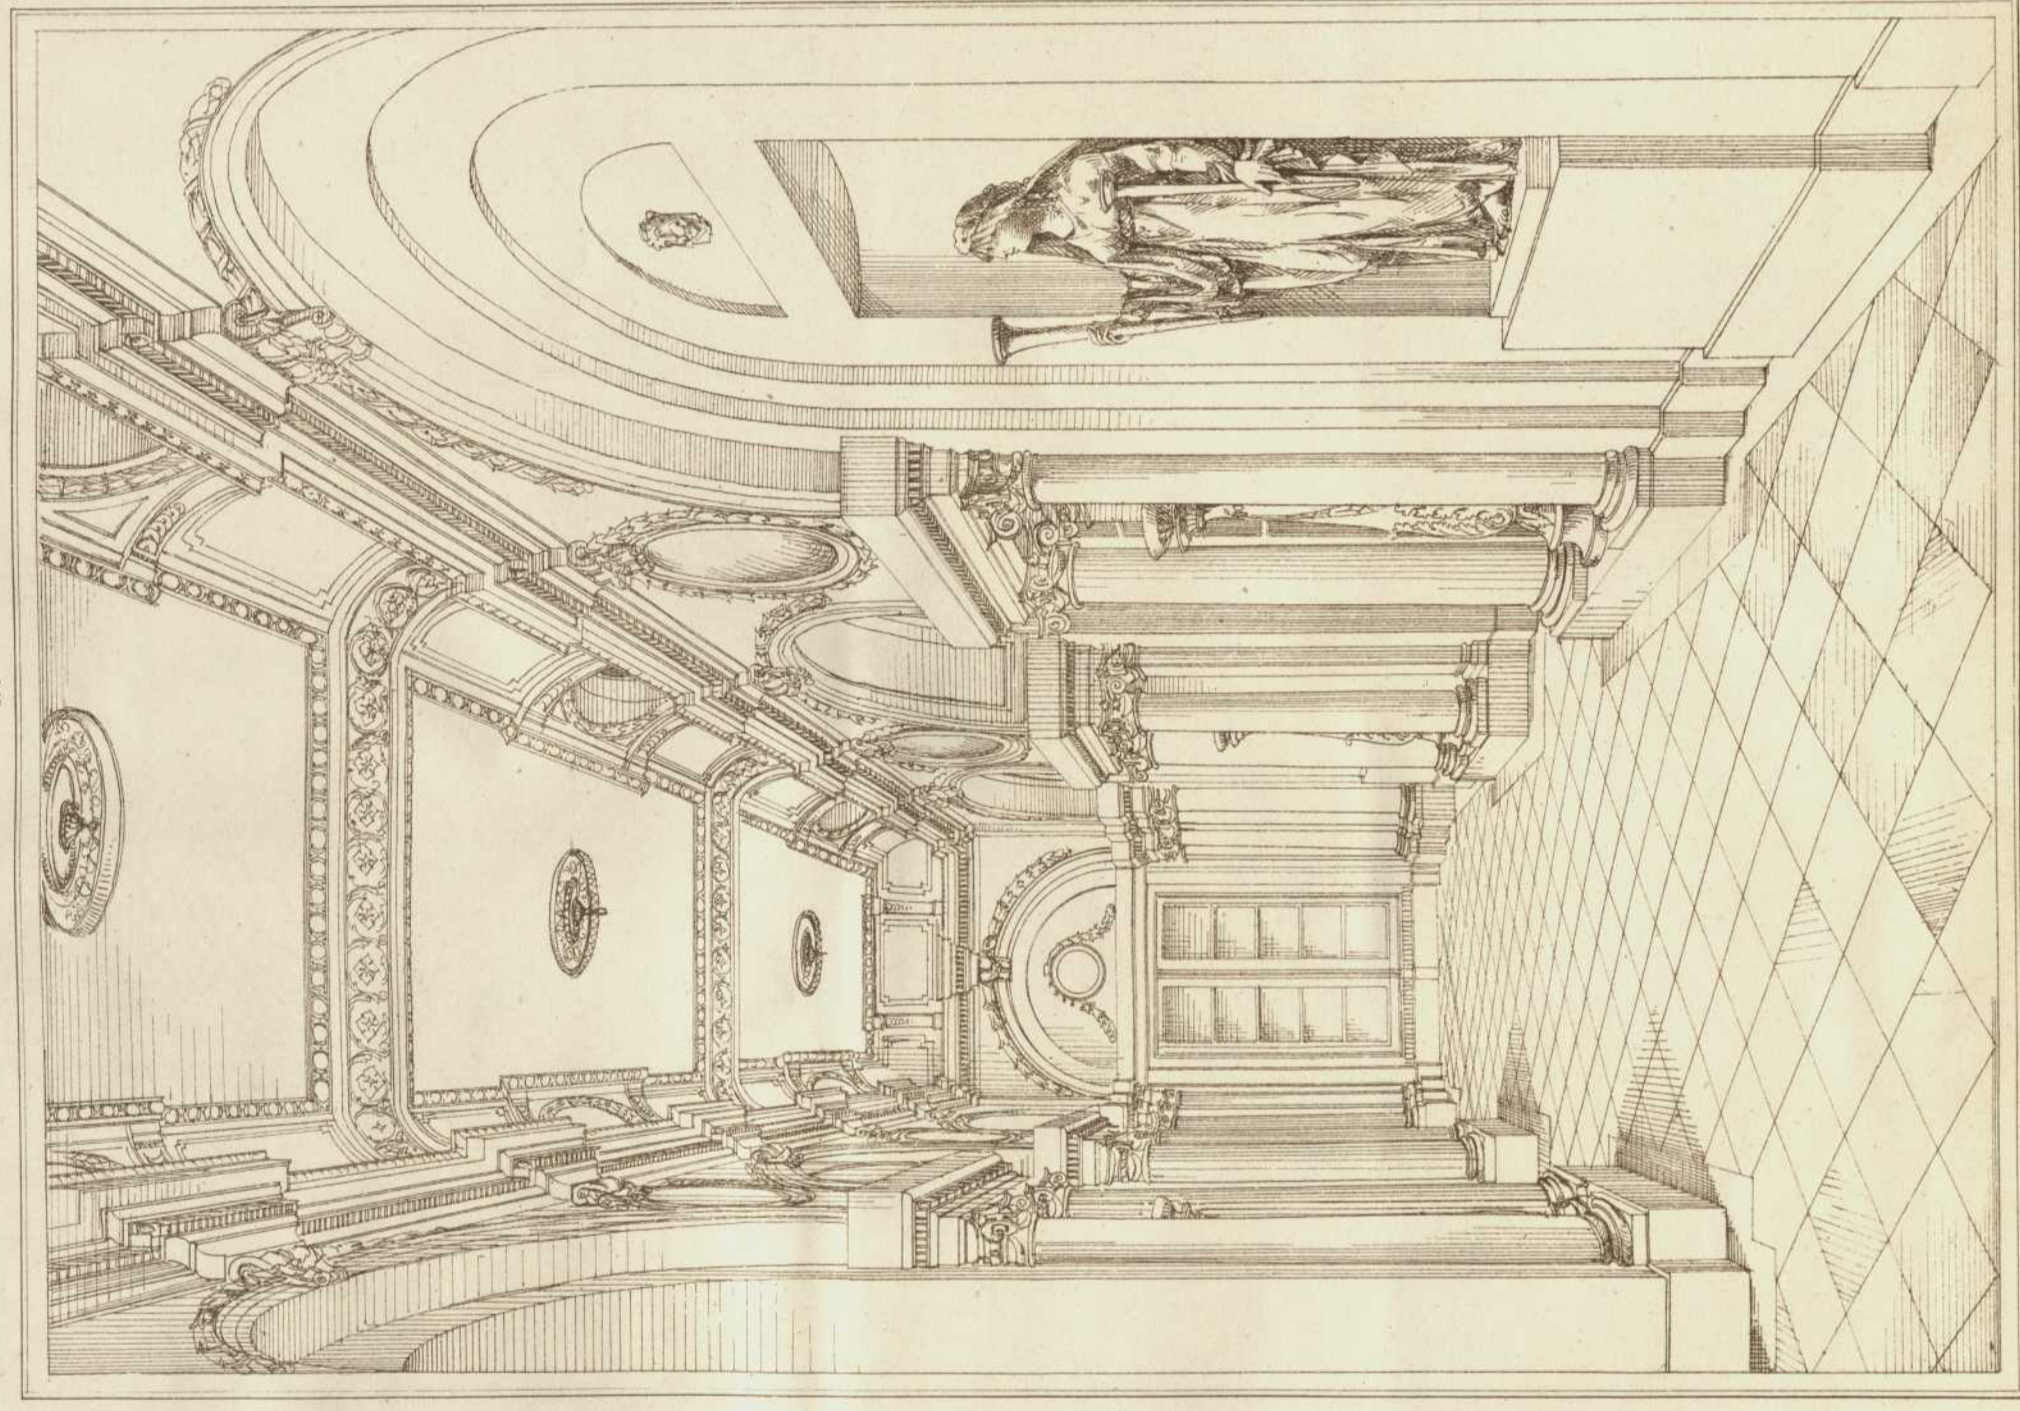

Lith. Inst. v. G. Hopphan, Stuttgart.


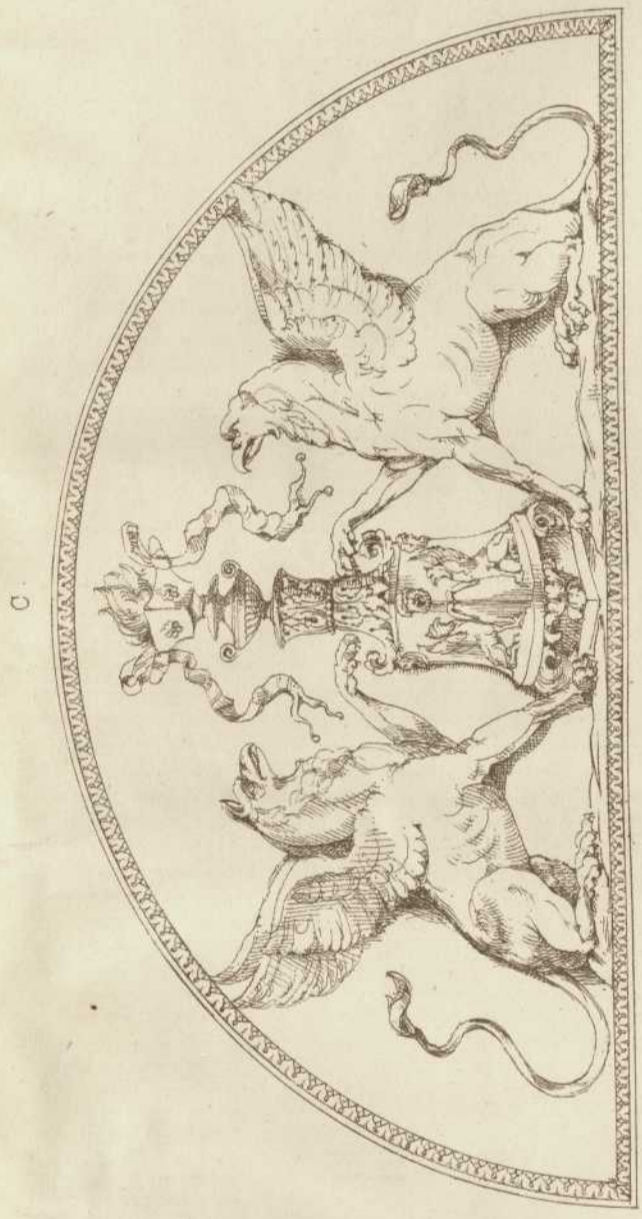


Verlag v. K. Wittwer, Stuttgart.

SCHLÖSSCHEN
MONREPOS.

Details.

a. Vestibule. b. Fagade
c. Speisesaal.

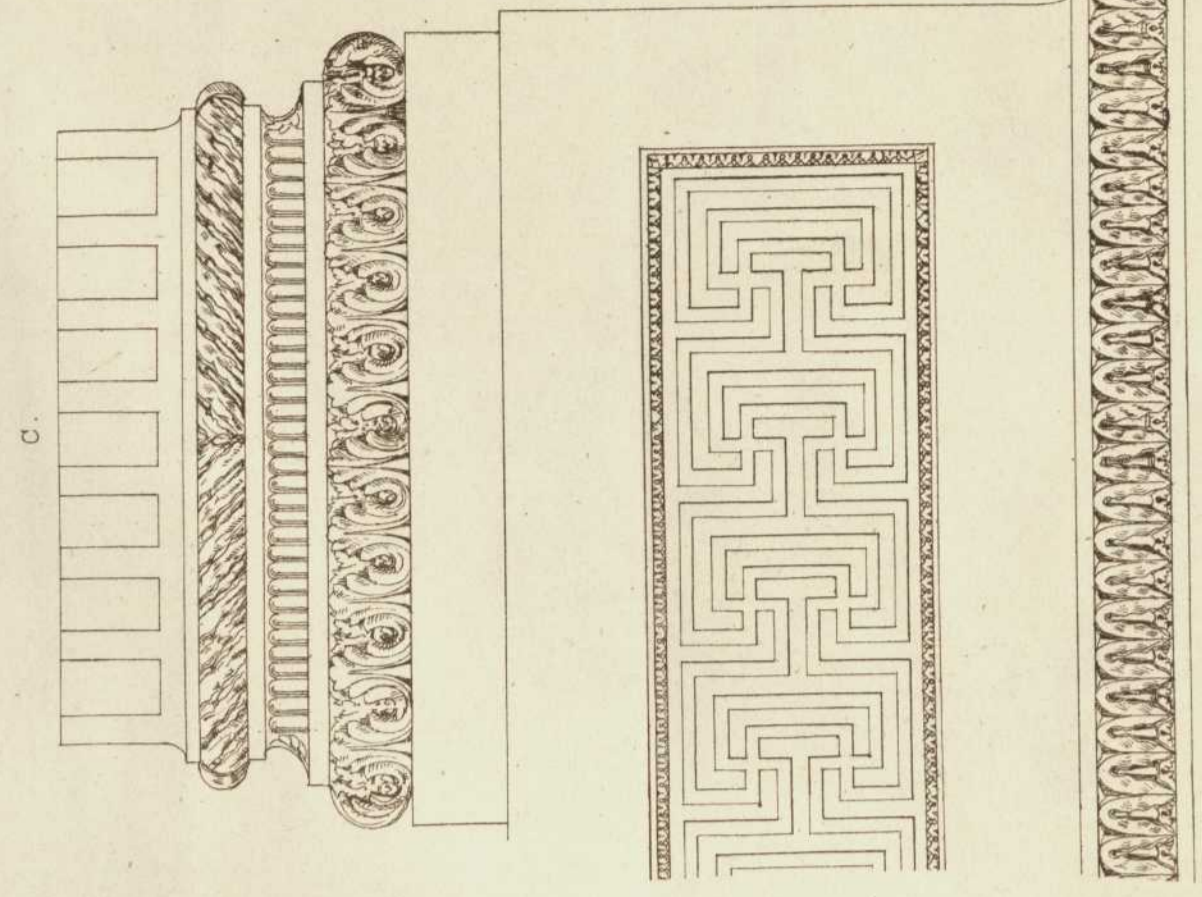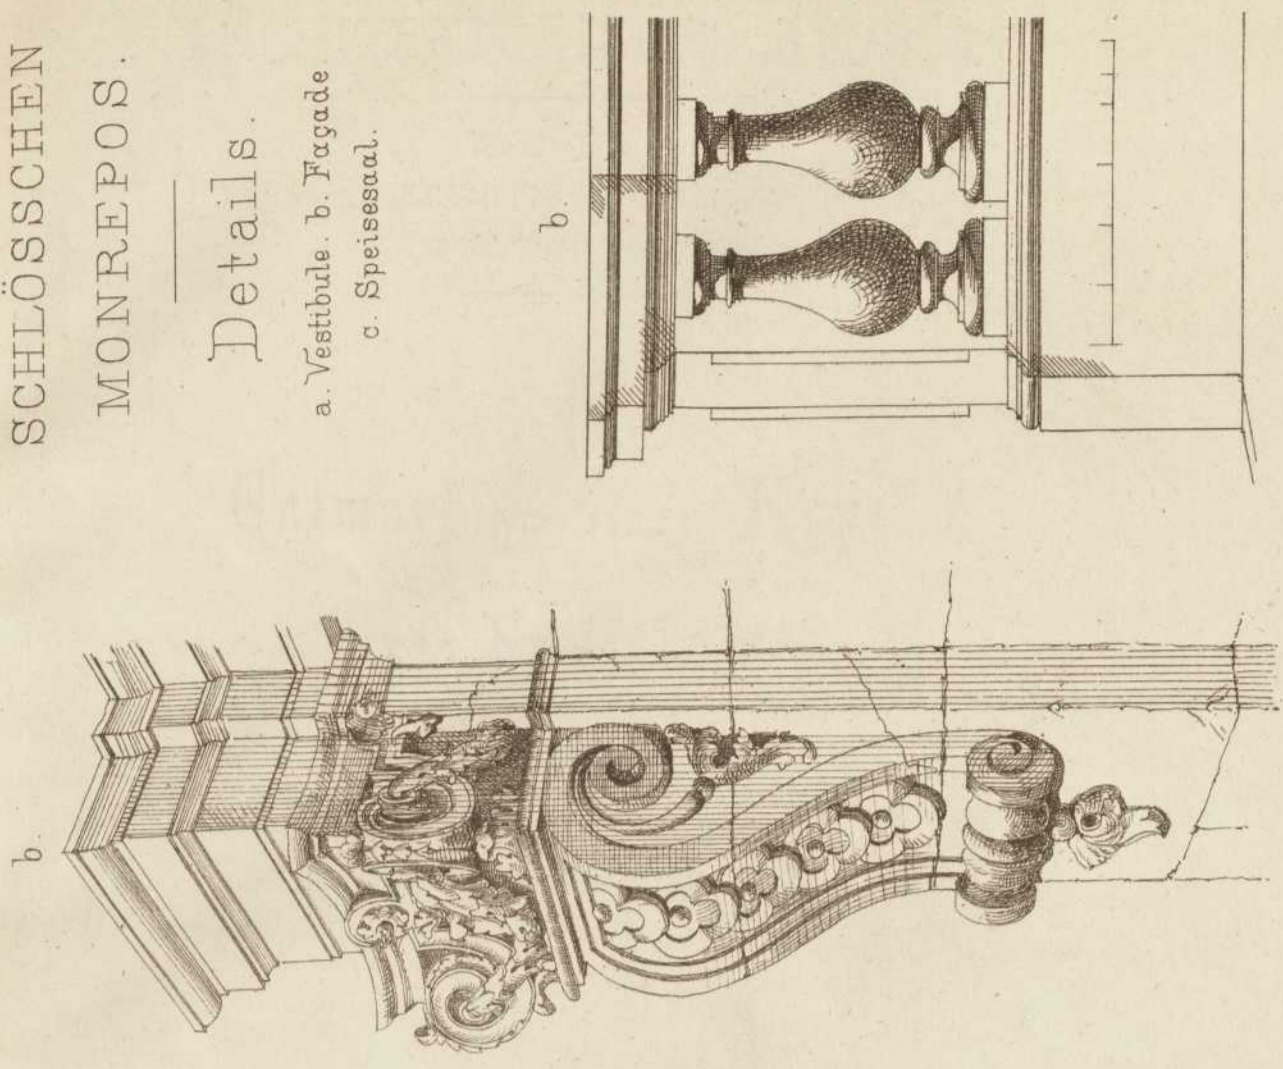

Fasig. u. autogr. v. W. Müller.