


ARCHITEKTONISCHE STUDIEN.


Veröffentlichung vom
ARCHITEKTEN-VEREIN
am Kgl. Polytechnikum in Stuttgart.

VILLA in PEST.

Entworfen u. mitgetheilt von Herrn Professor Gnauth.

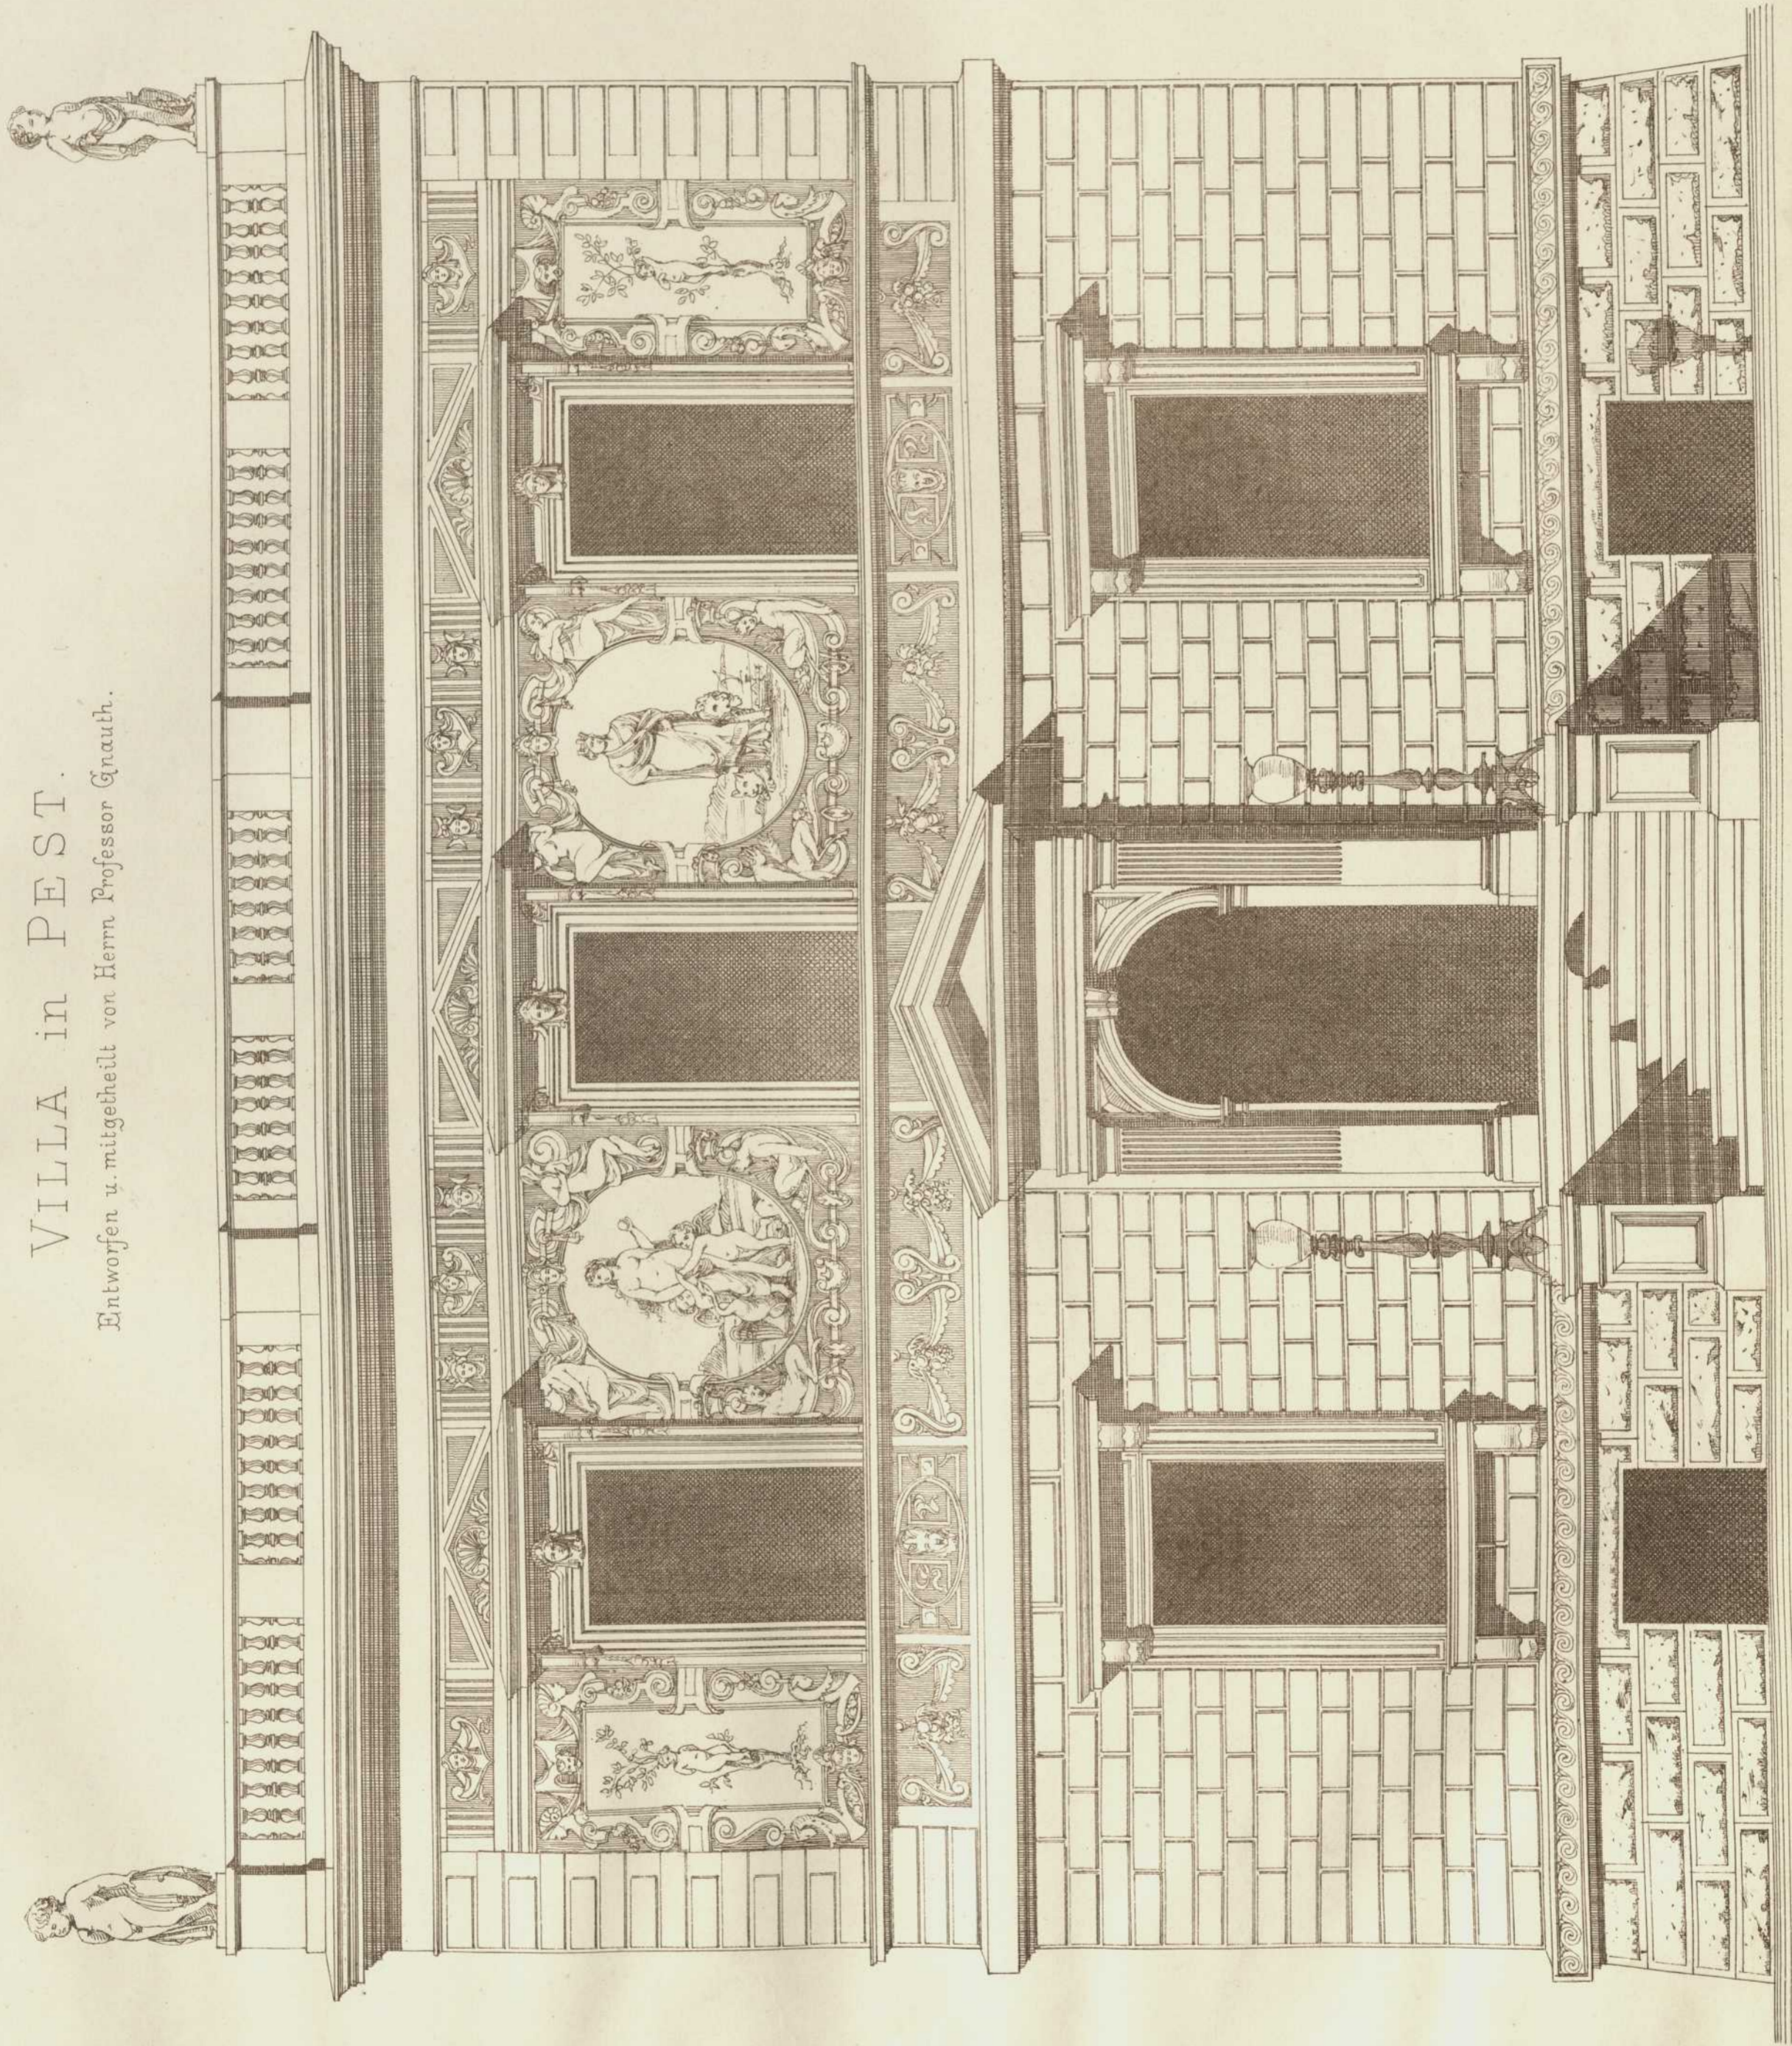

Lith. Anst. v. G. Hoppner, Stuttg.

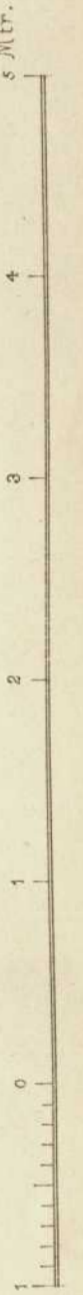

Autogr. v. A. Widmann.

Verlag v. K. Wittwer, Stuttgart