


ARCHITEKTONISCHE STUDIEN.

Veröffentlichung vom  
ARCHITEKTEN - VEREIN  
am Kgl. Polytechnikum in Stuttgart.

Vorder - Façade

Entwurf zu einem Concertsaal

von  
Wilhelm Müller.

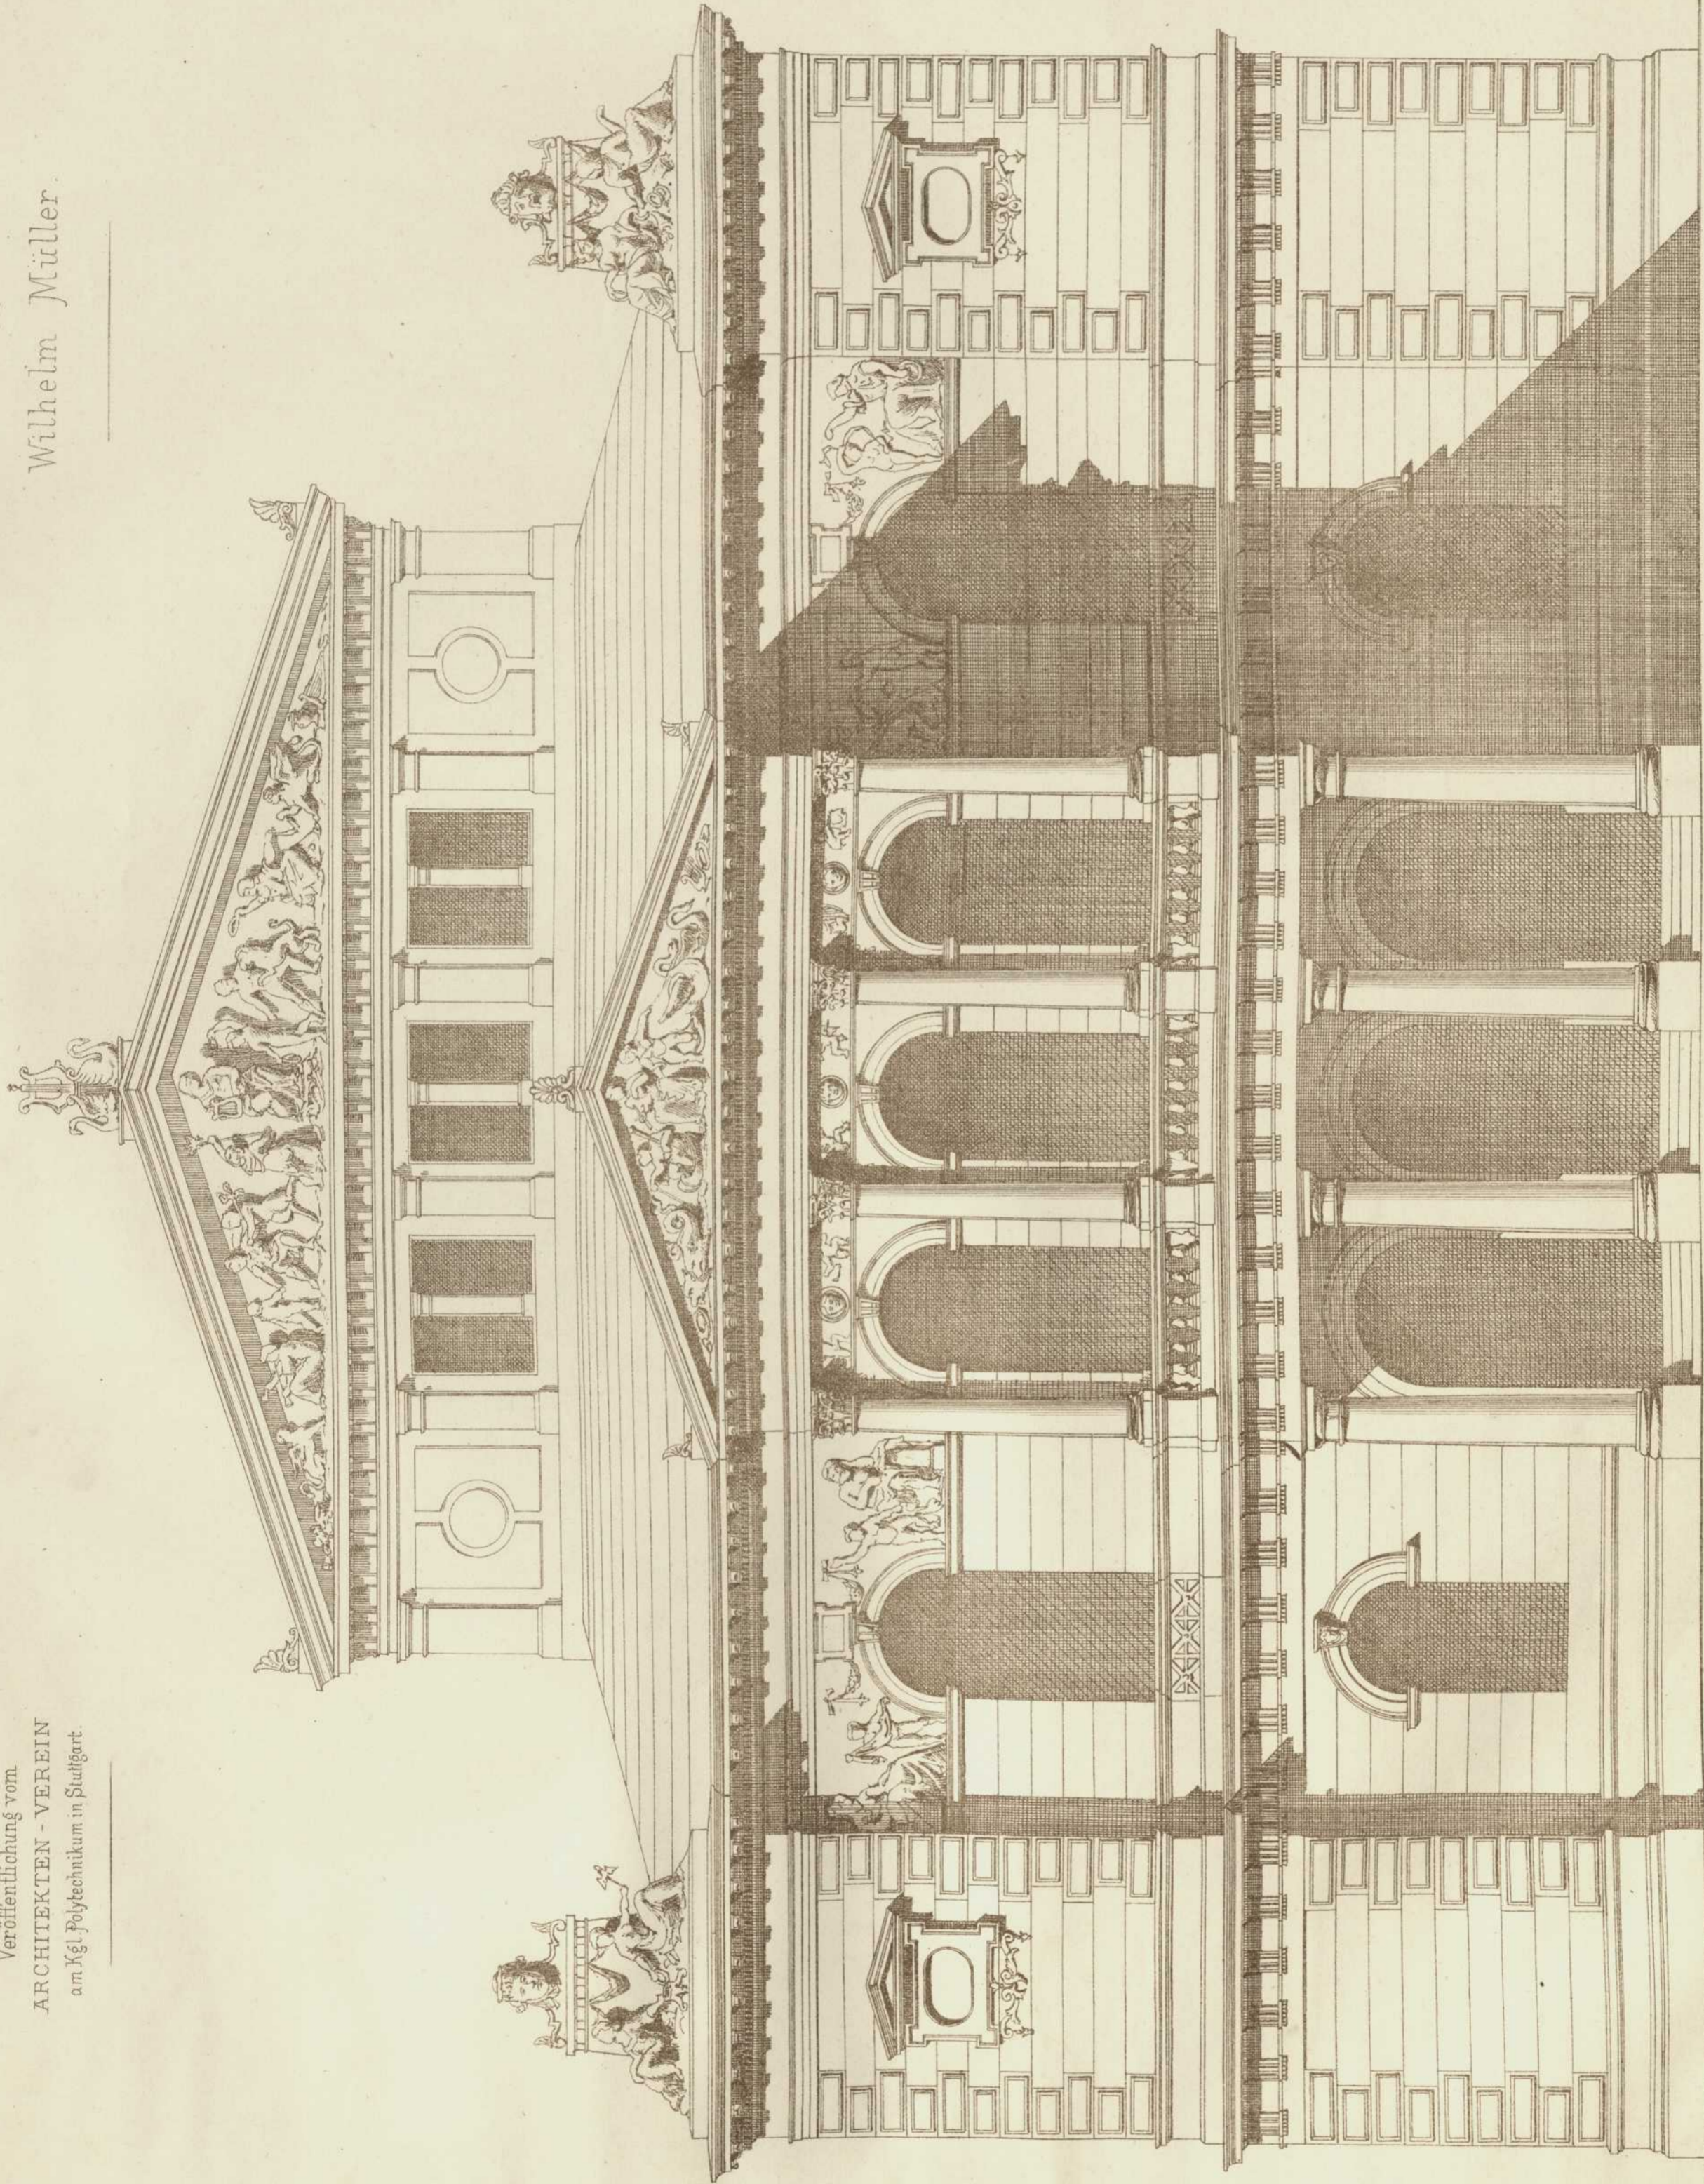

10 Meter

Lith. Anst. v. G. Hopmann, Stuttgart.

Verlag v. K. Wittwer, Stuttgart.

Autogr. v. J. Knoblauch.