


ARCHITEKTONISCHE STUDIEN.

Veröffentlichung vom
ARCHITEKTEN - VEREIN
am. Kgl. Polytechnikum in Stuttgart.

Entwurf zu einem Concertsaal
von
Wilhelm Müller.

Querschnitt.

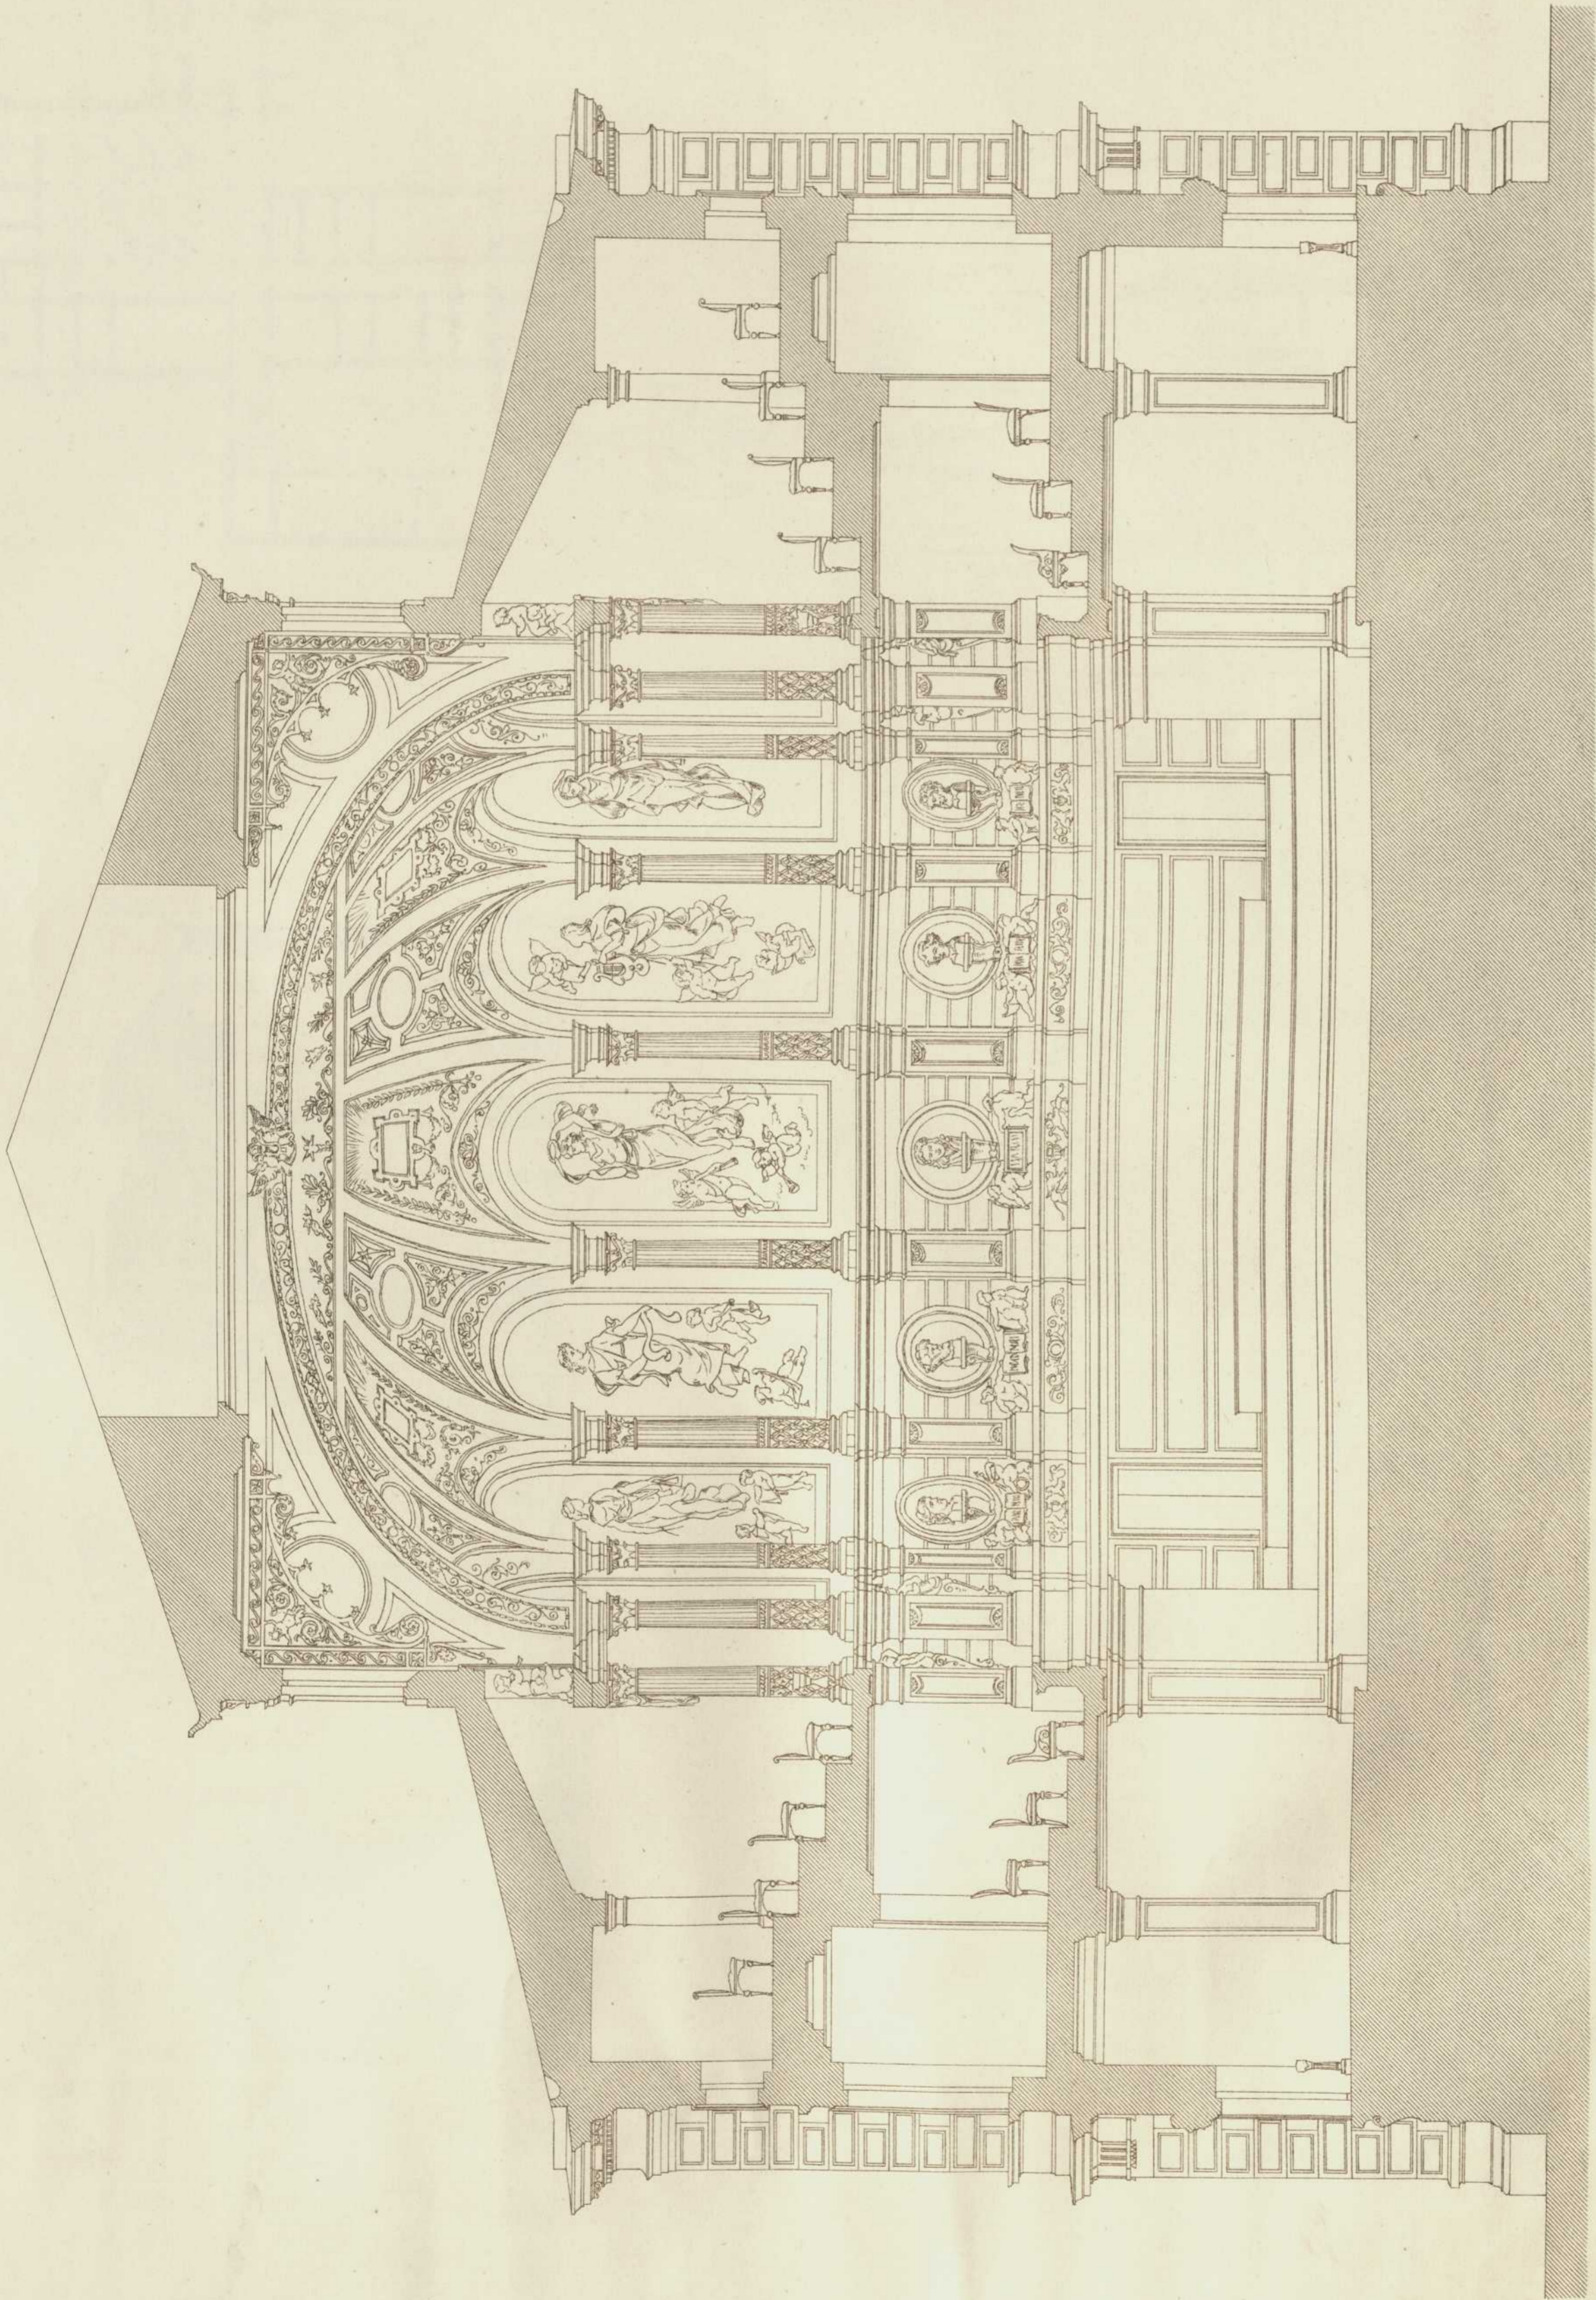

Lith. Anst. v. G. Hopfmayr, Stuttgart.

0 1 2 3 4 5 6 7 8 9 10 Meter

Verlag v. K. Wittwer, Stuttgart.

Autogr. v. Otto Ganter.