


ARCHITEKTONISCHE STUDIEN.

Veröffentlichung vom
ARCHITEKTEN-VEREIN
am Kgl. Polytechnikum in Stuttgart.

Wohnhaus des Herrn Magenbucher in Meilbronn.

Entworfen u. mitgetheilt von Herrn Professor Reinhardt.

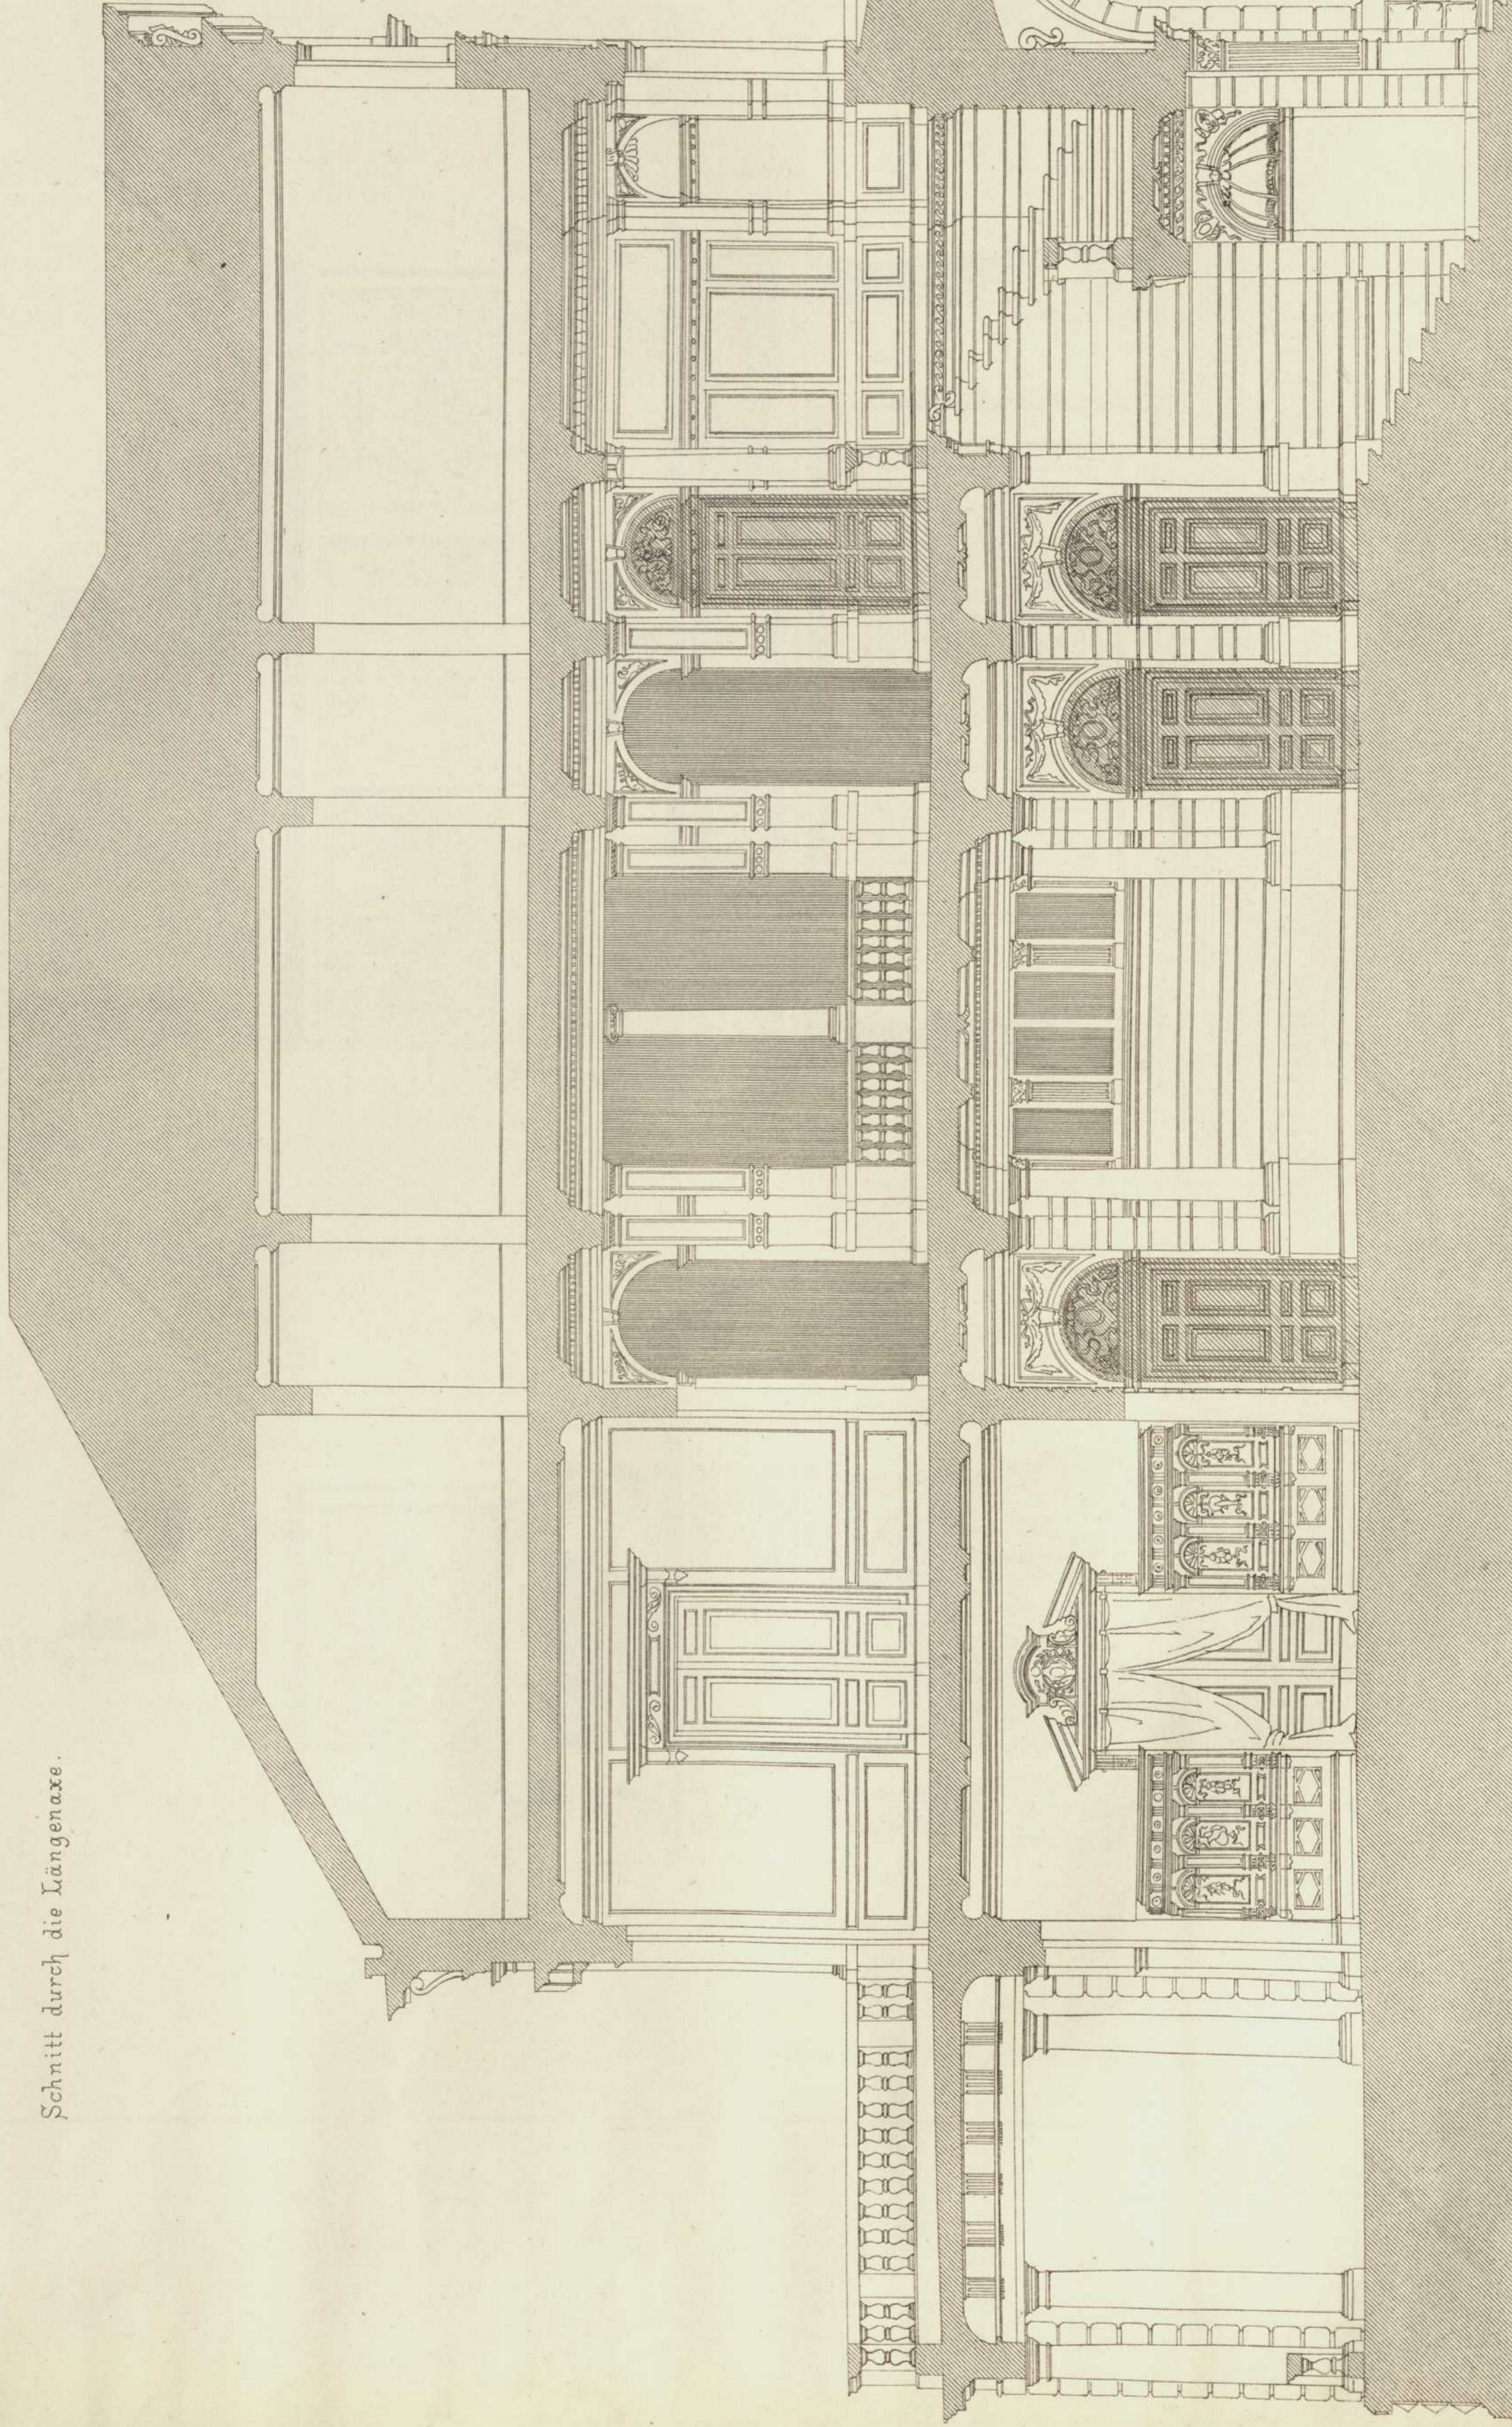

Schnitt durch die Längsaxe.

1 2 3 4 5 6 7 8 9 Meter

Lith. Inst. v. G. Mopphan, Stuttg.

Verlag v. K. Wittwer, Stuttgart.

Autogr. von A. Günther.