


Veröffentlichung vom
ARCHITEKTEN - VEREIN
am Kgl. Polytechnikum in Stuttgart.

Speisezimmer im Neubau des Herrn J. Stälin in Calw

Entworfen u. mitgetheilt von Herrn Prof. Reinhardt.

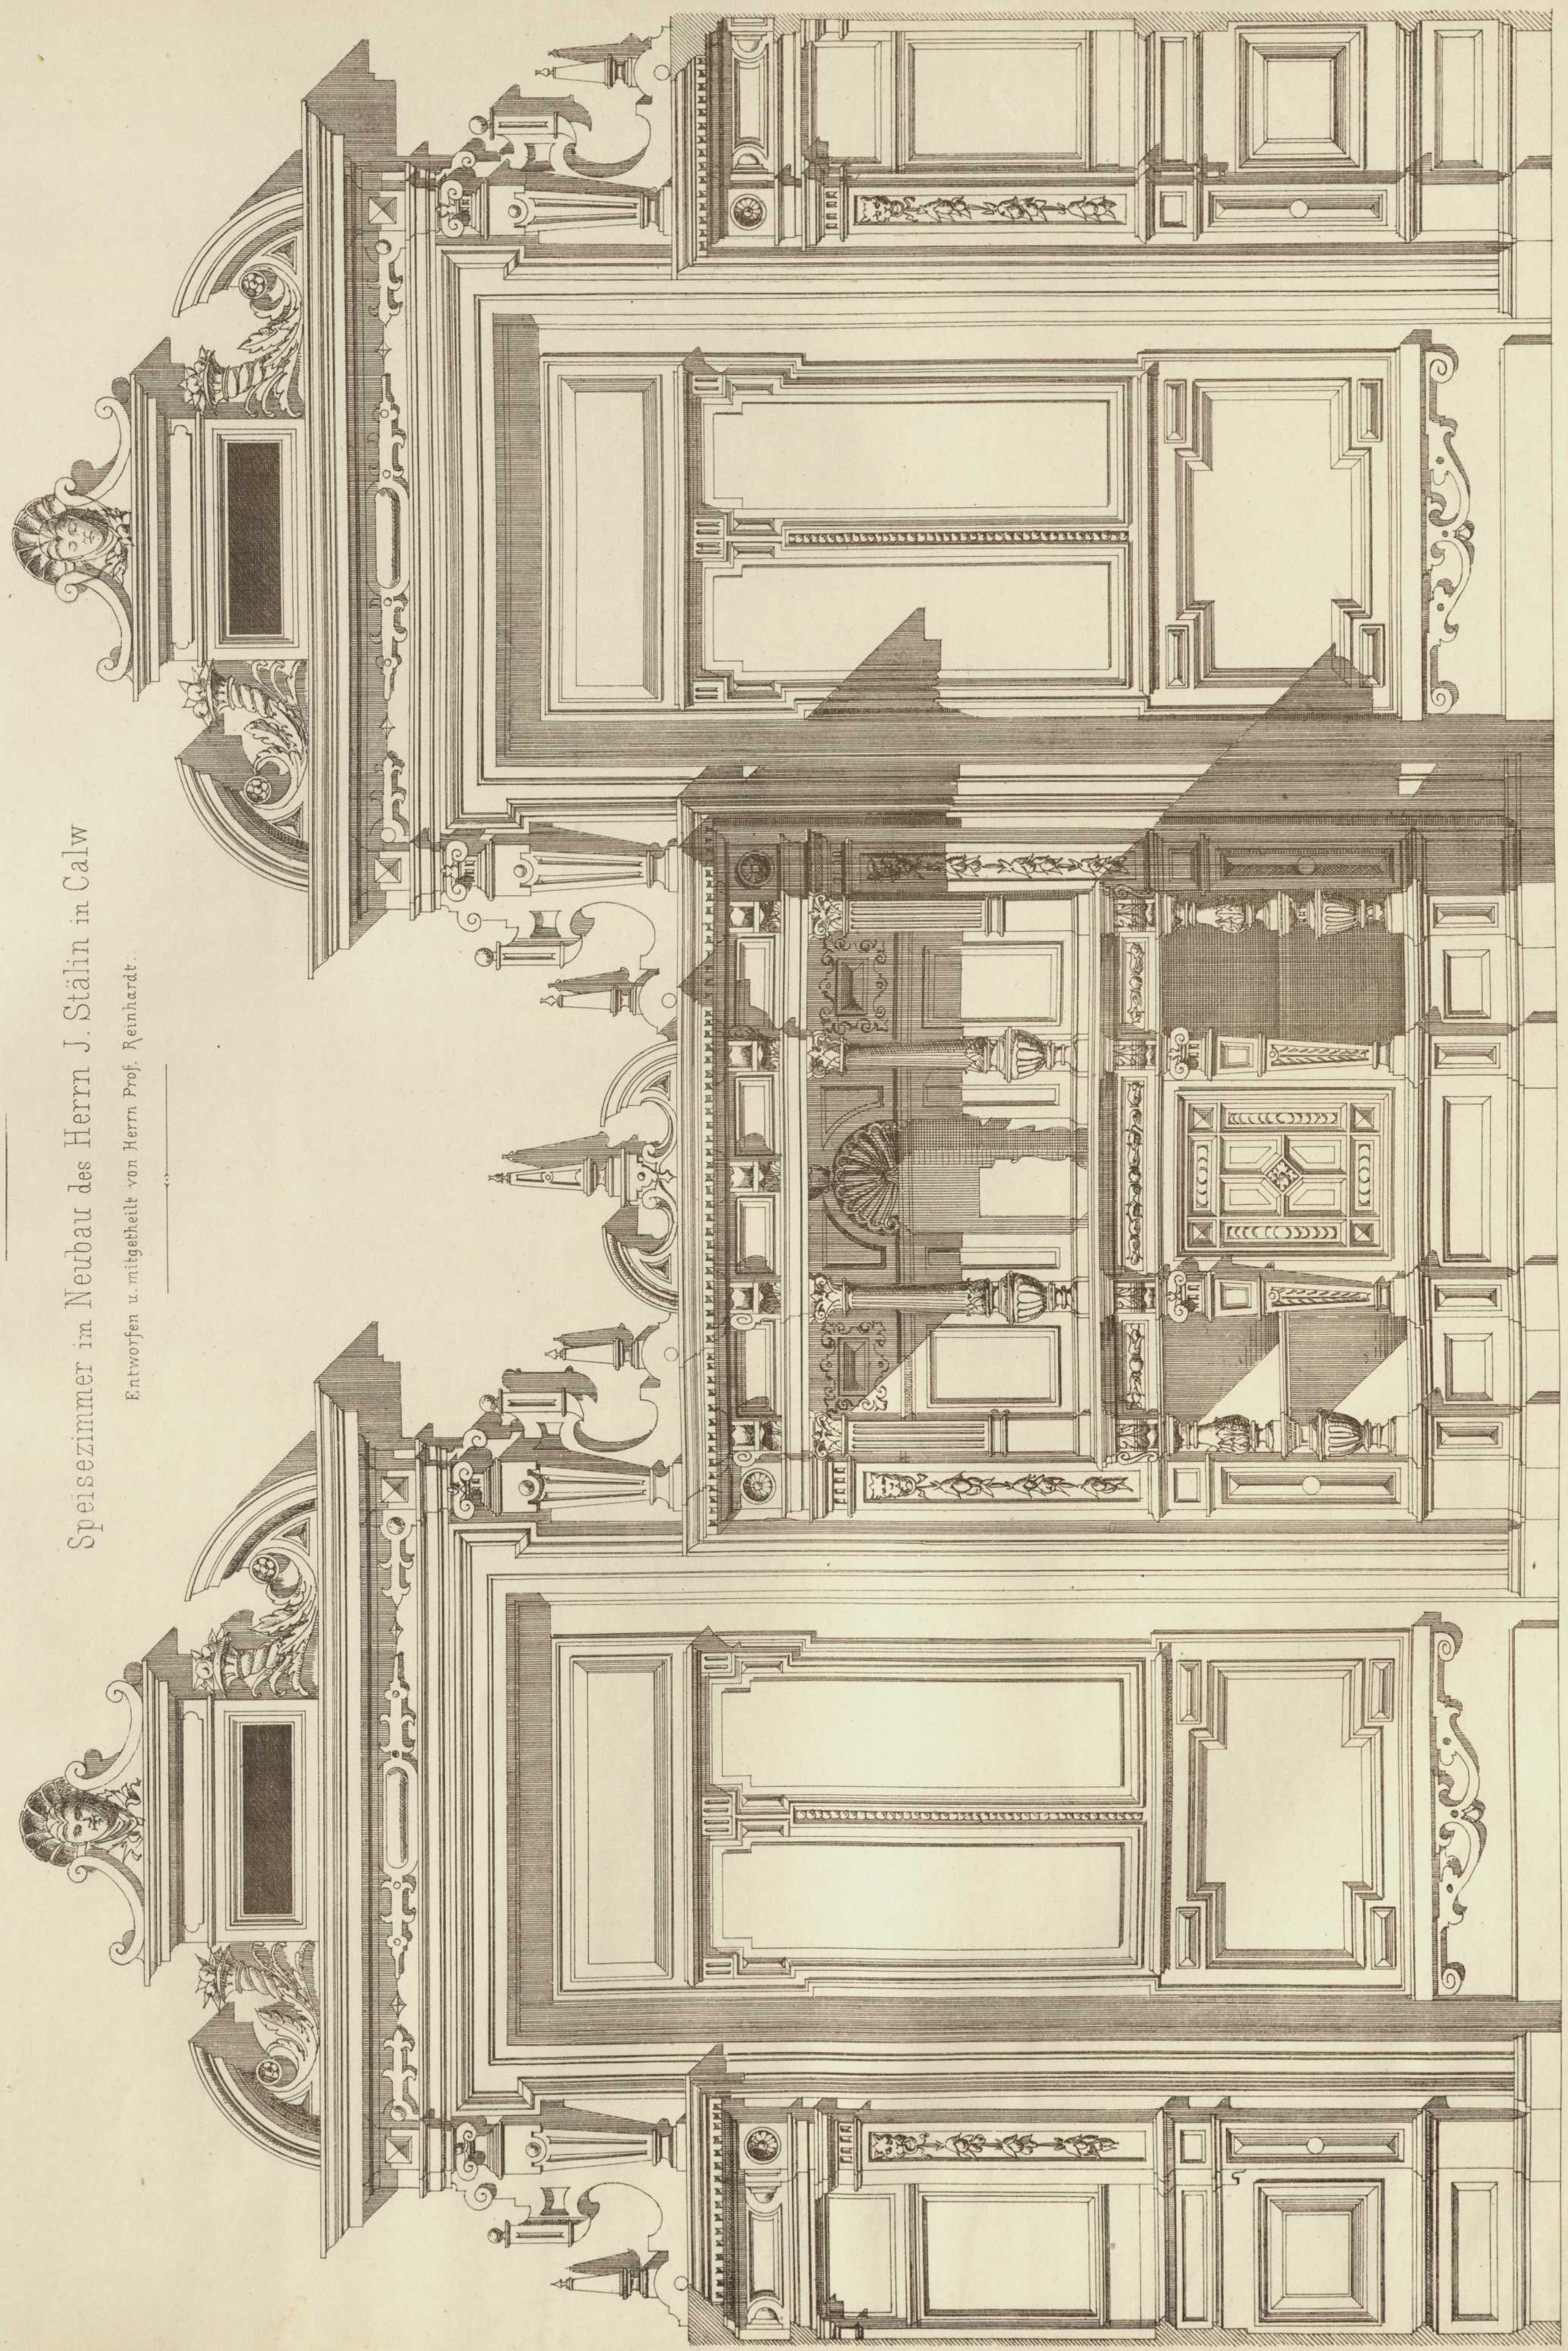

1 Mtr.

100 50 0

Lith. Anst. v. G. Hoppman, Stuttgart.

Autogr. v. G. Klemm.

Verlag v. J. Neumann, Neudamm, Charlottenburg.
Vertrieb v. J. Neumann, Neudamm, Charlottenburg.