


ARCHITEKTONISCHE STUDIEN.

I. Entwurf zur neuen Post in Stuttgart.

Entw. u. mitgetheilt von Herrn Oberbaurath v. Tritschler.

Veröffentlichung vom ARCHITEKTEN-VEREIN am kgl. Polytechnikum in Stuttgart

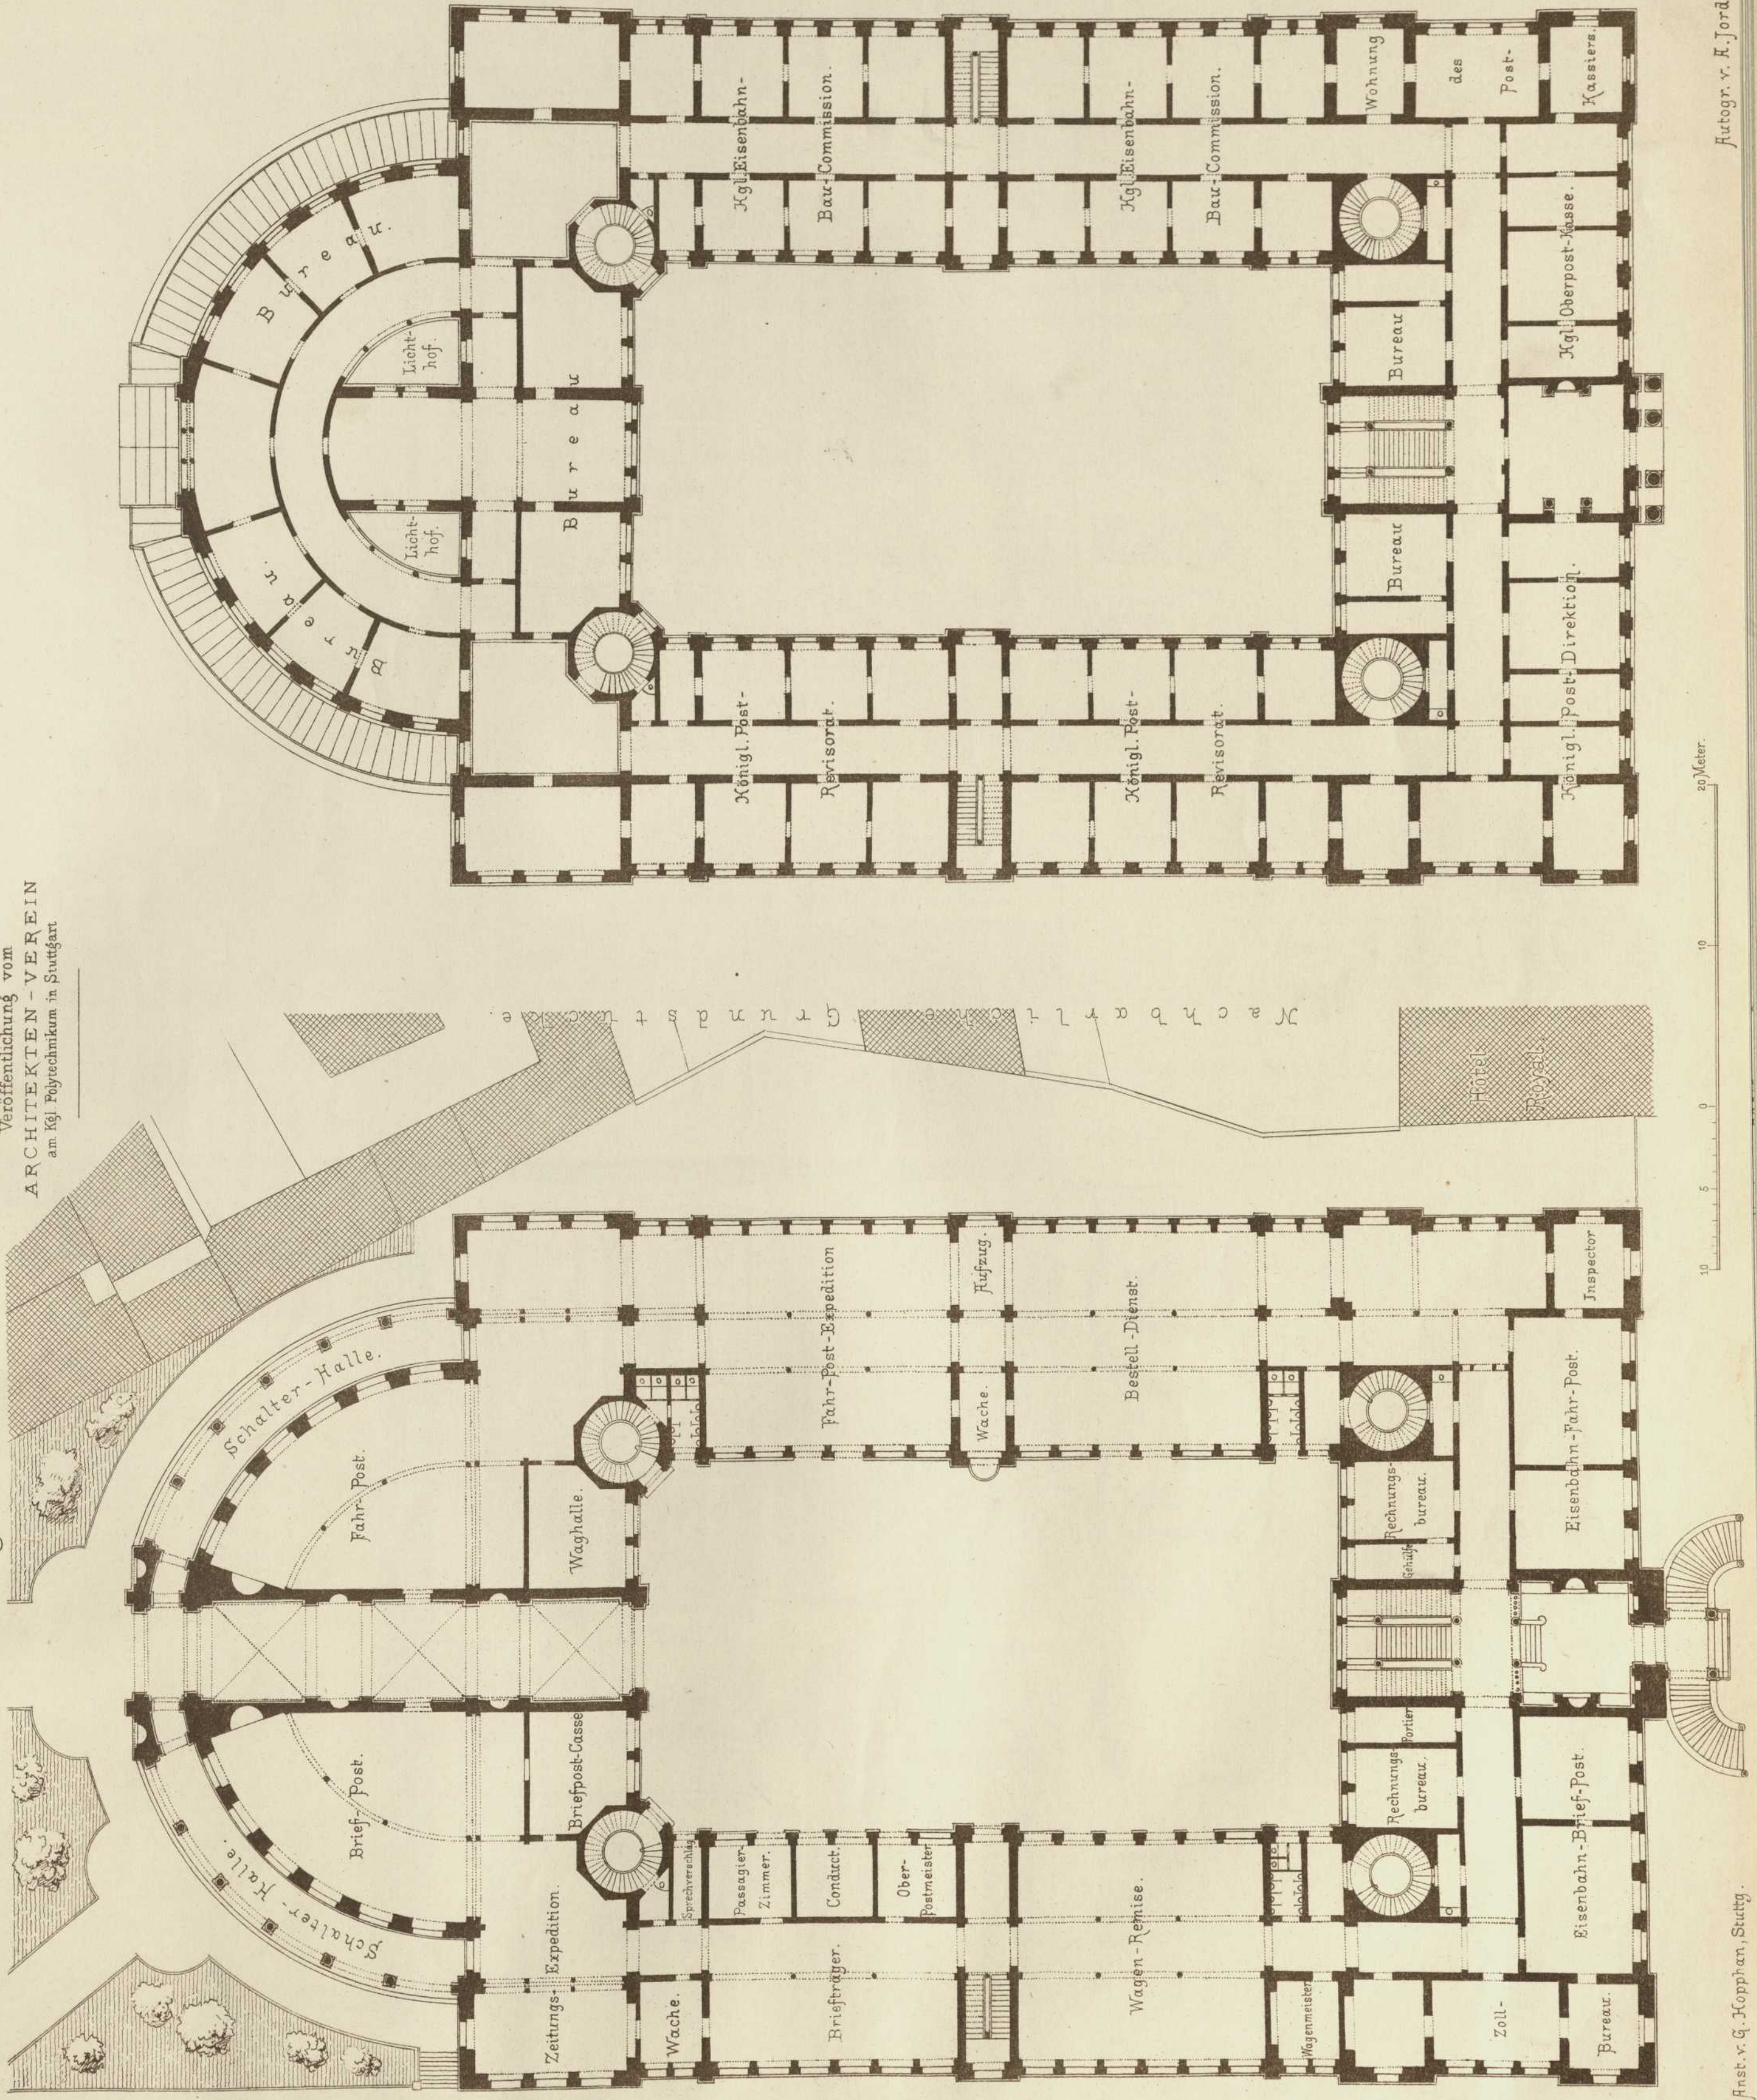

20 Meter

Lith. Anst. v. G. Hopfman, Stuttg.

Autogr. v. K. Jordan.