

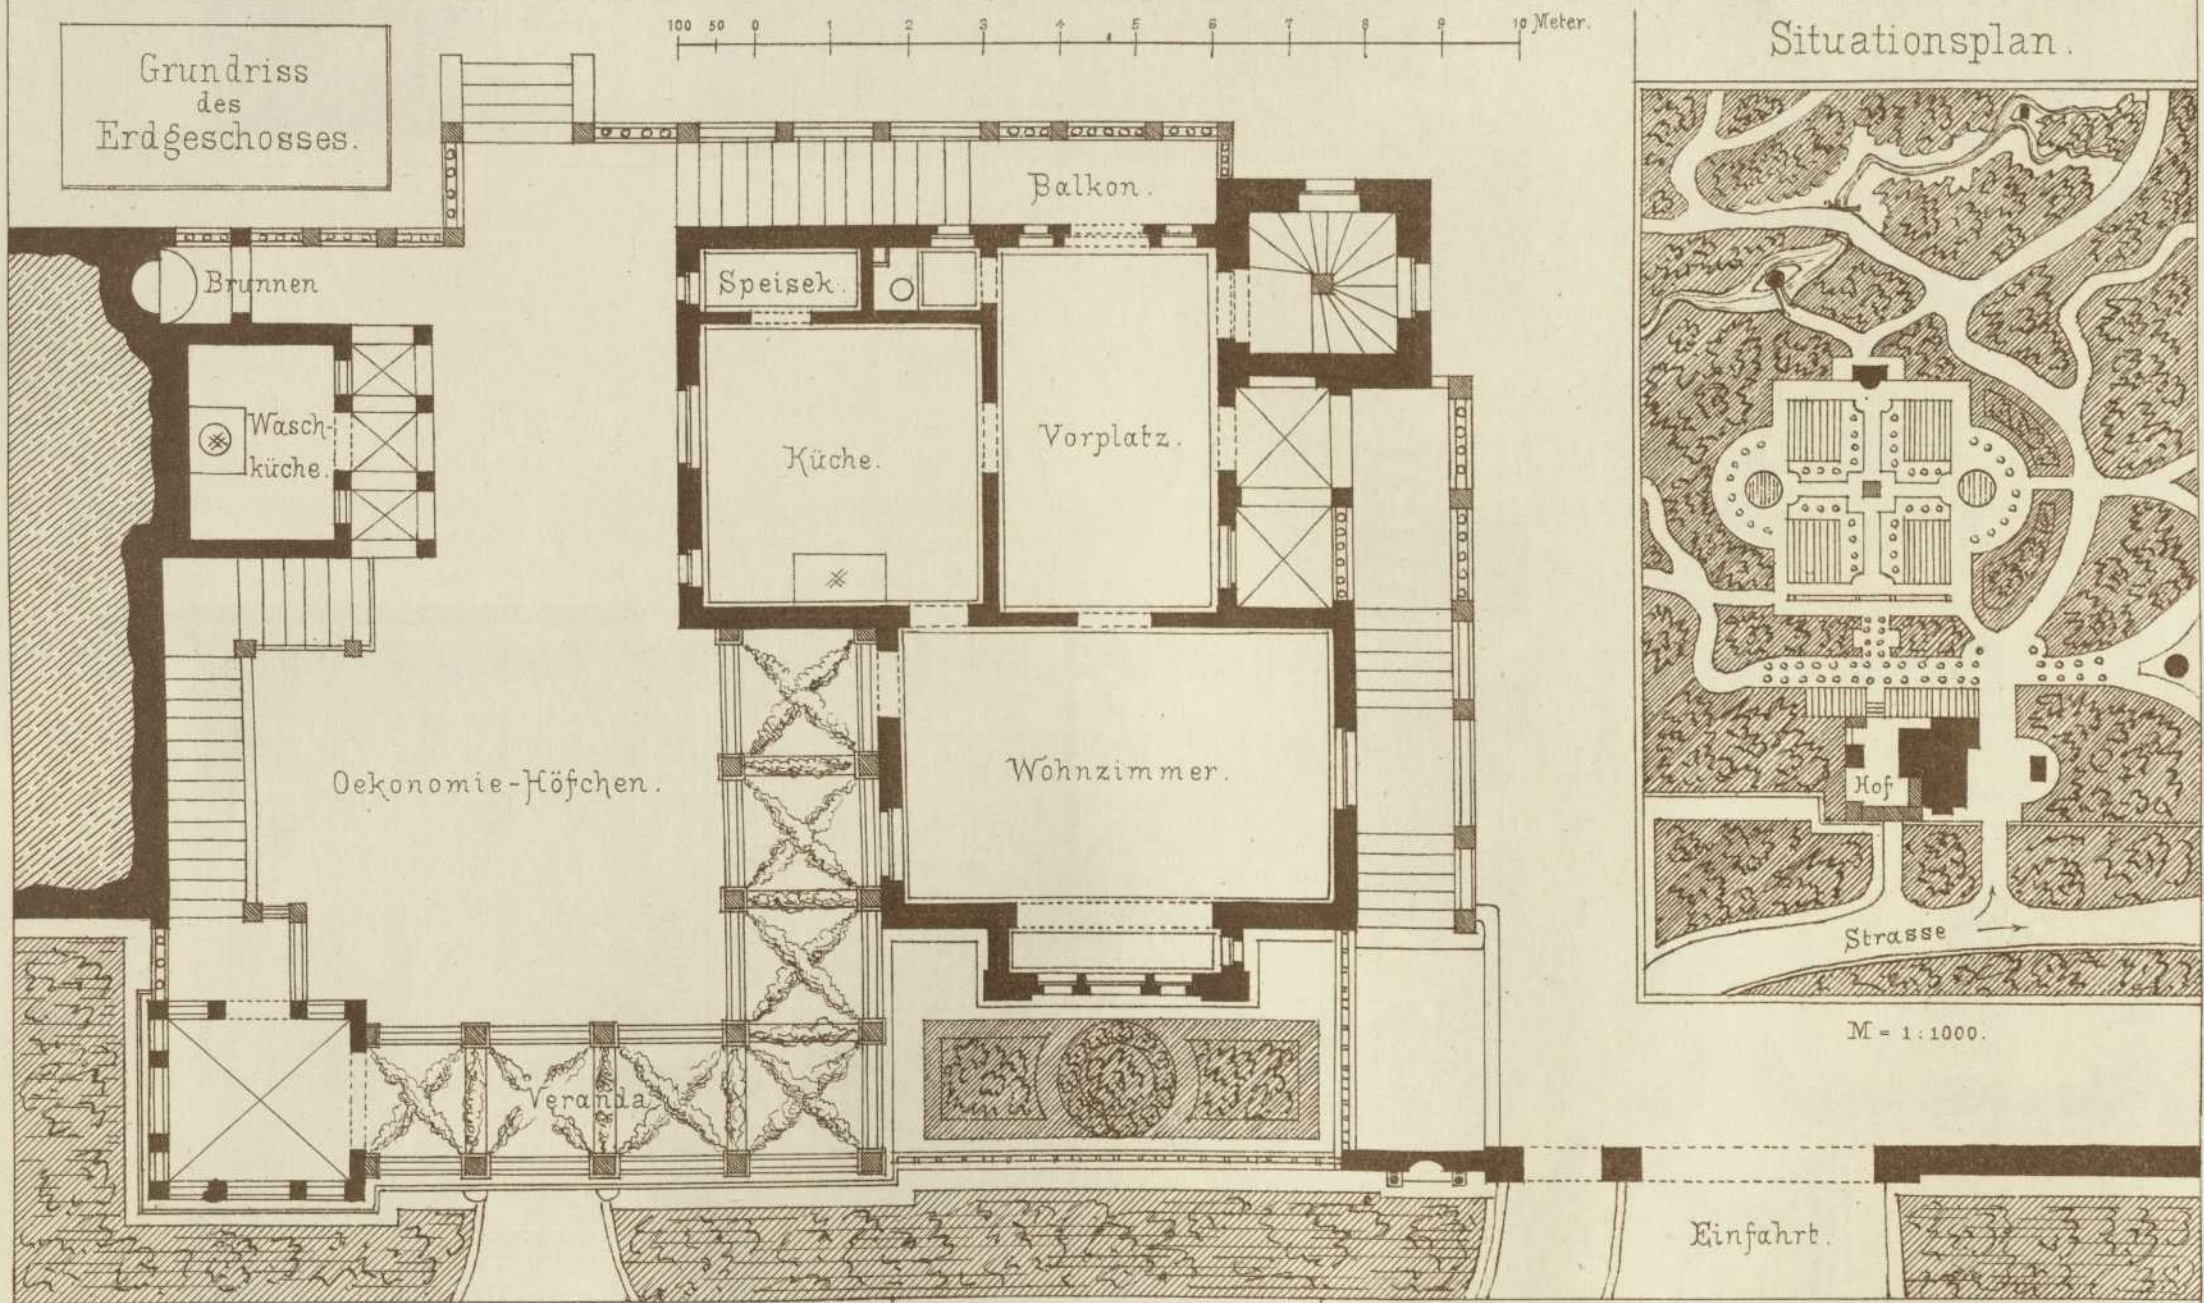
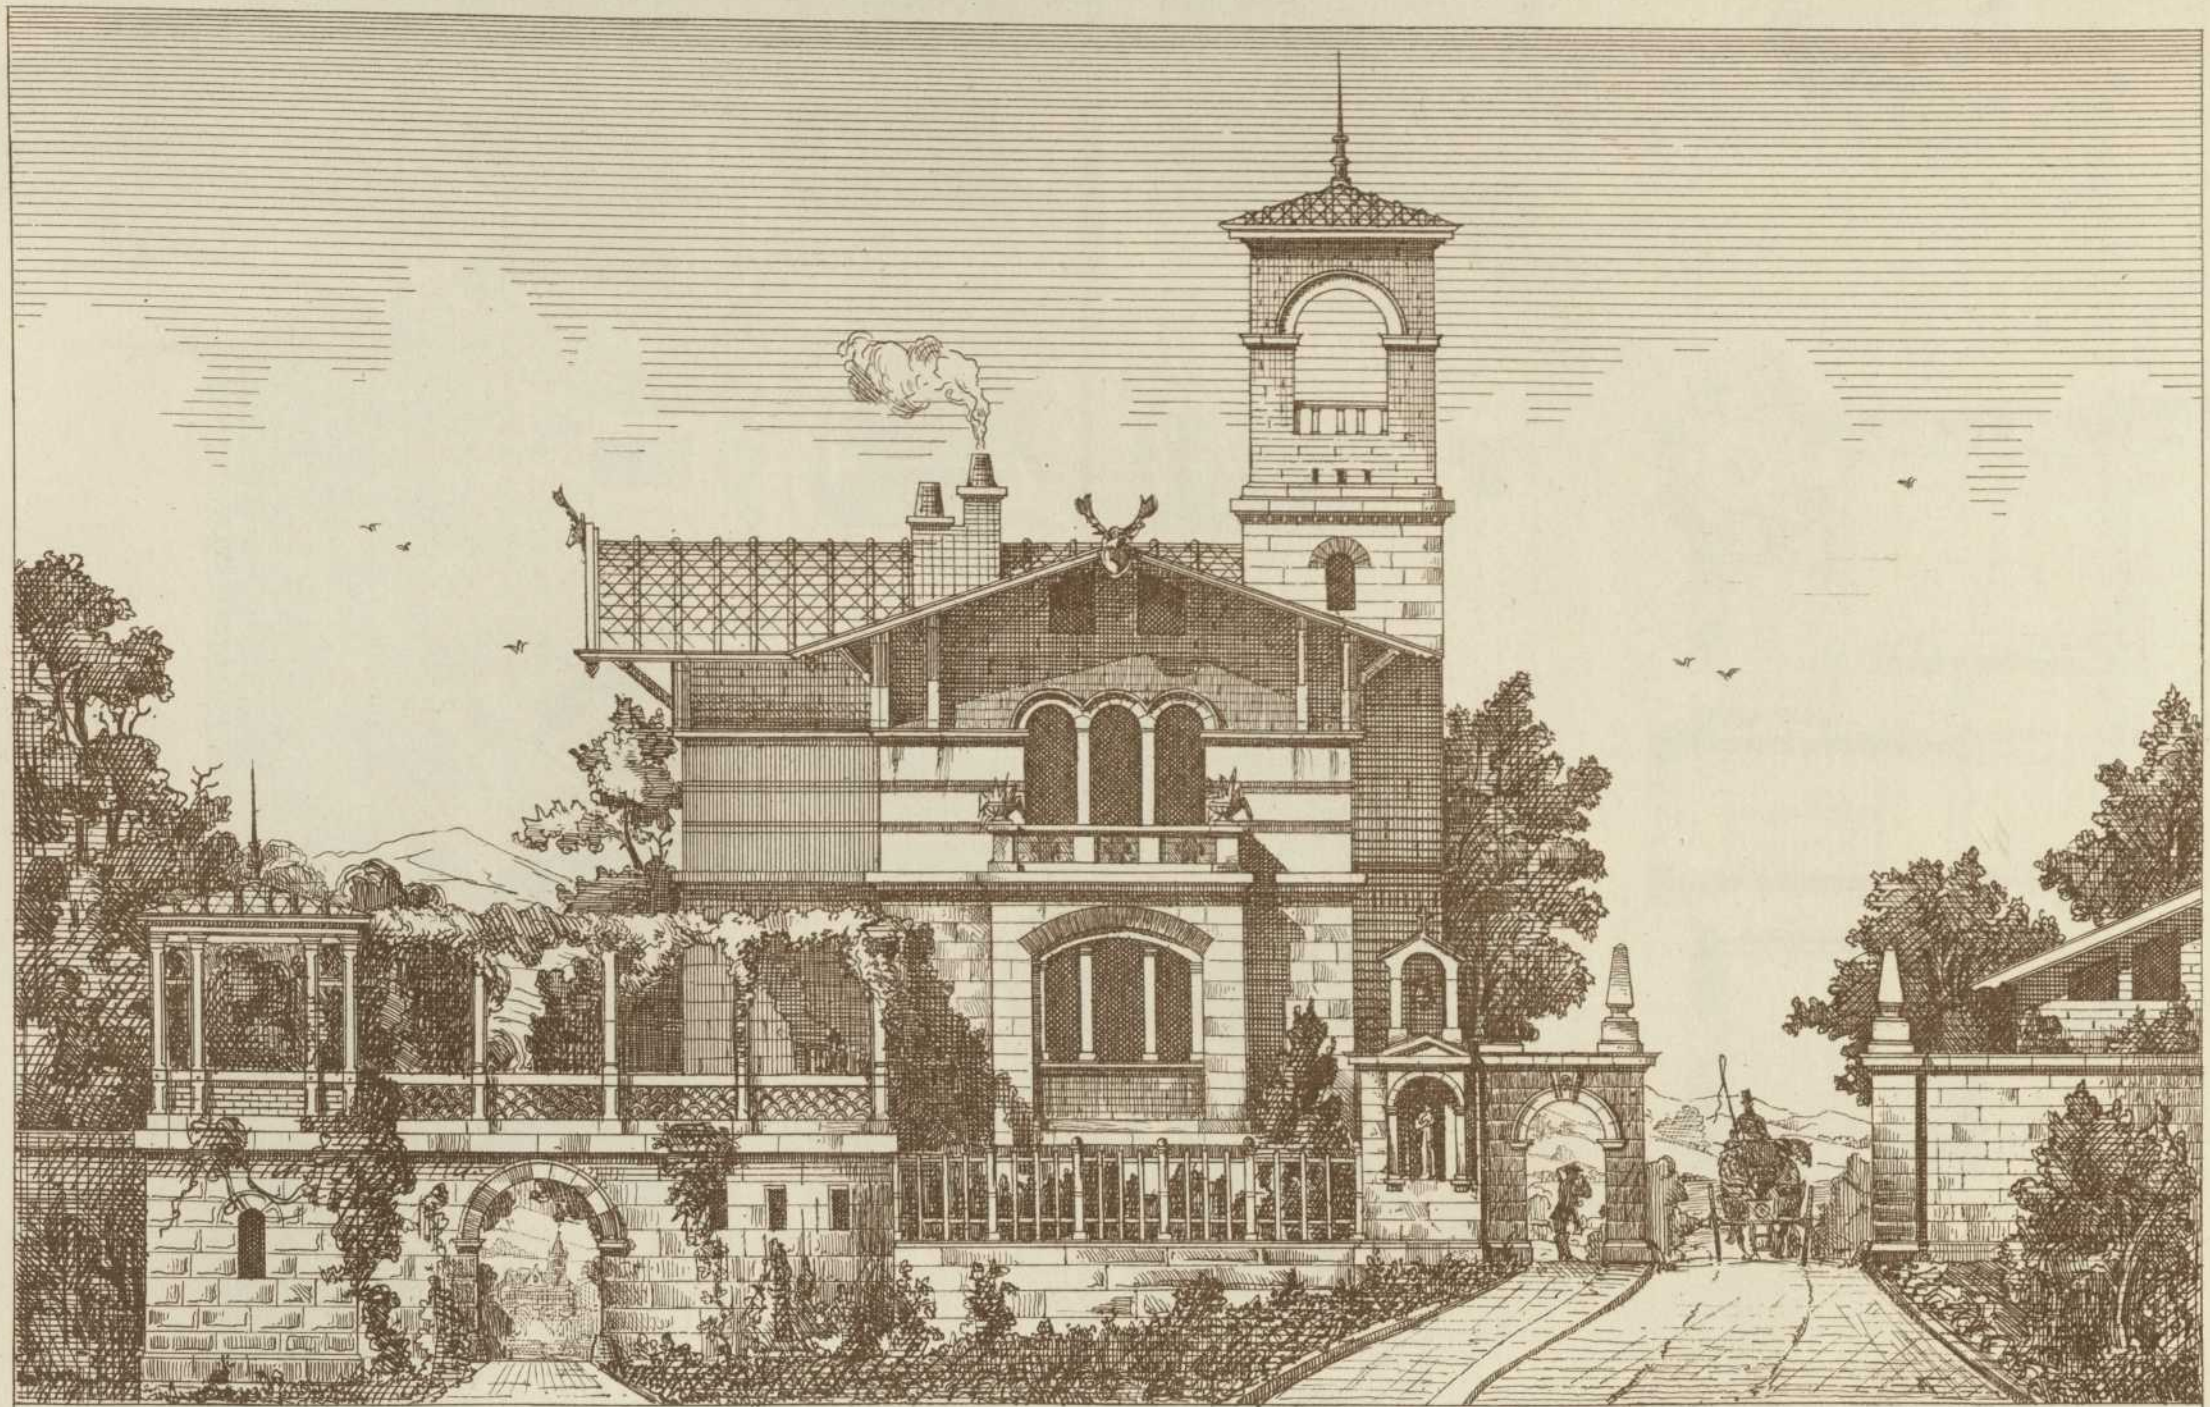


Veröffentlichung vom Architekten-Verein am Kgl. Polytechnikum in Stuttgart.

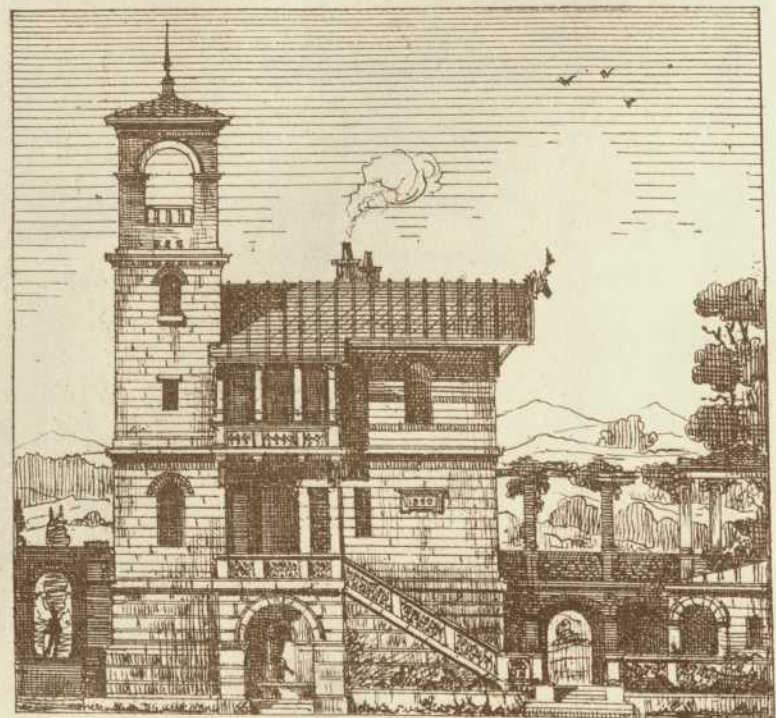

Seitenansicht.

ENTWURF
zu einem
Parkwärterhaus
von O. Rieth.
Monats-Concurs
des
Architekten-Vereins

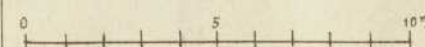

Ansicht vom Park aus.

Handwritten mark or signature.