
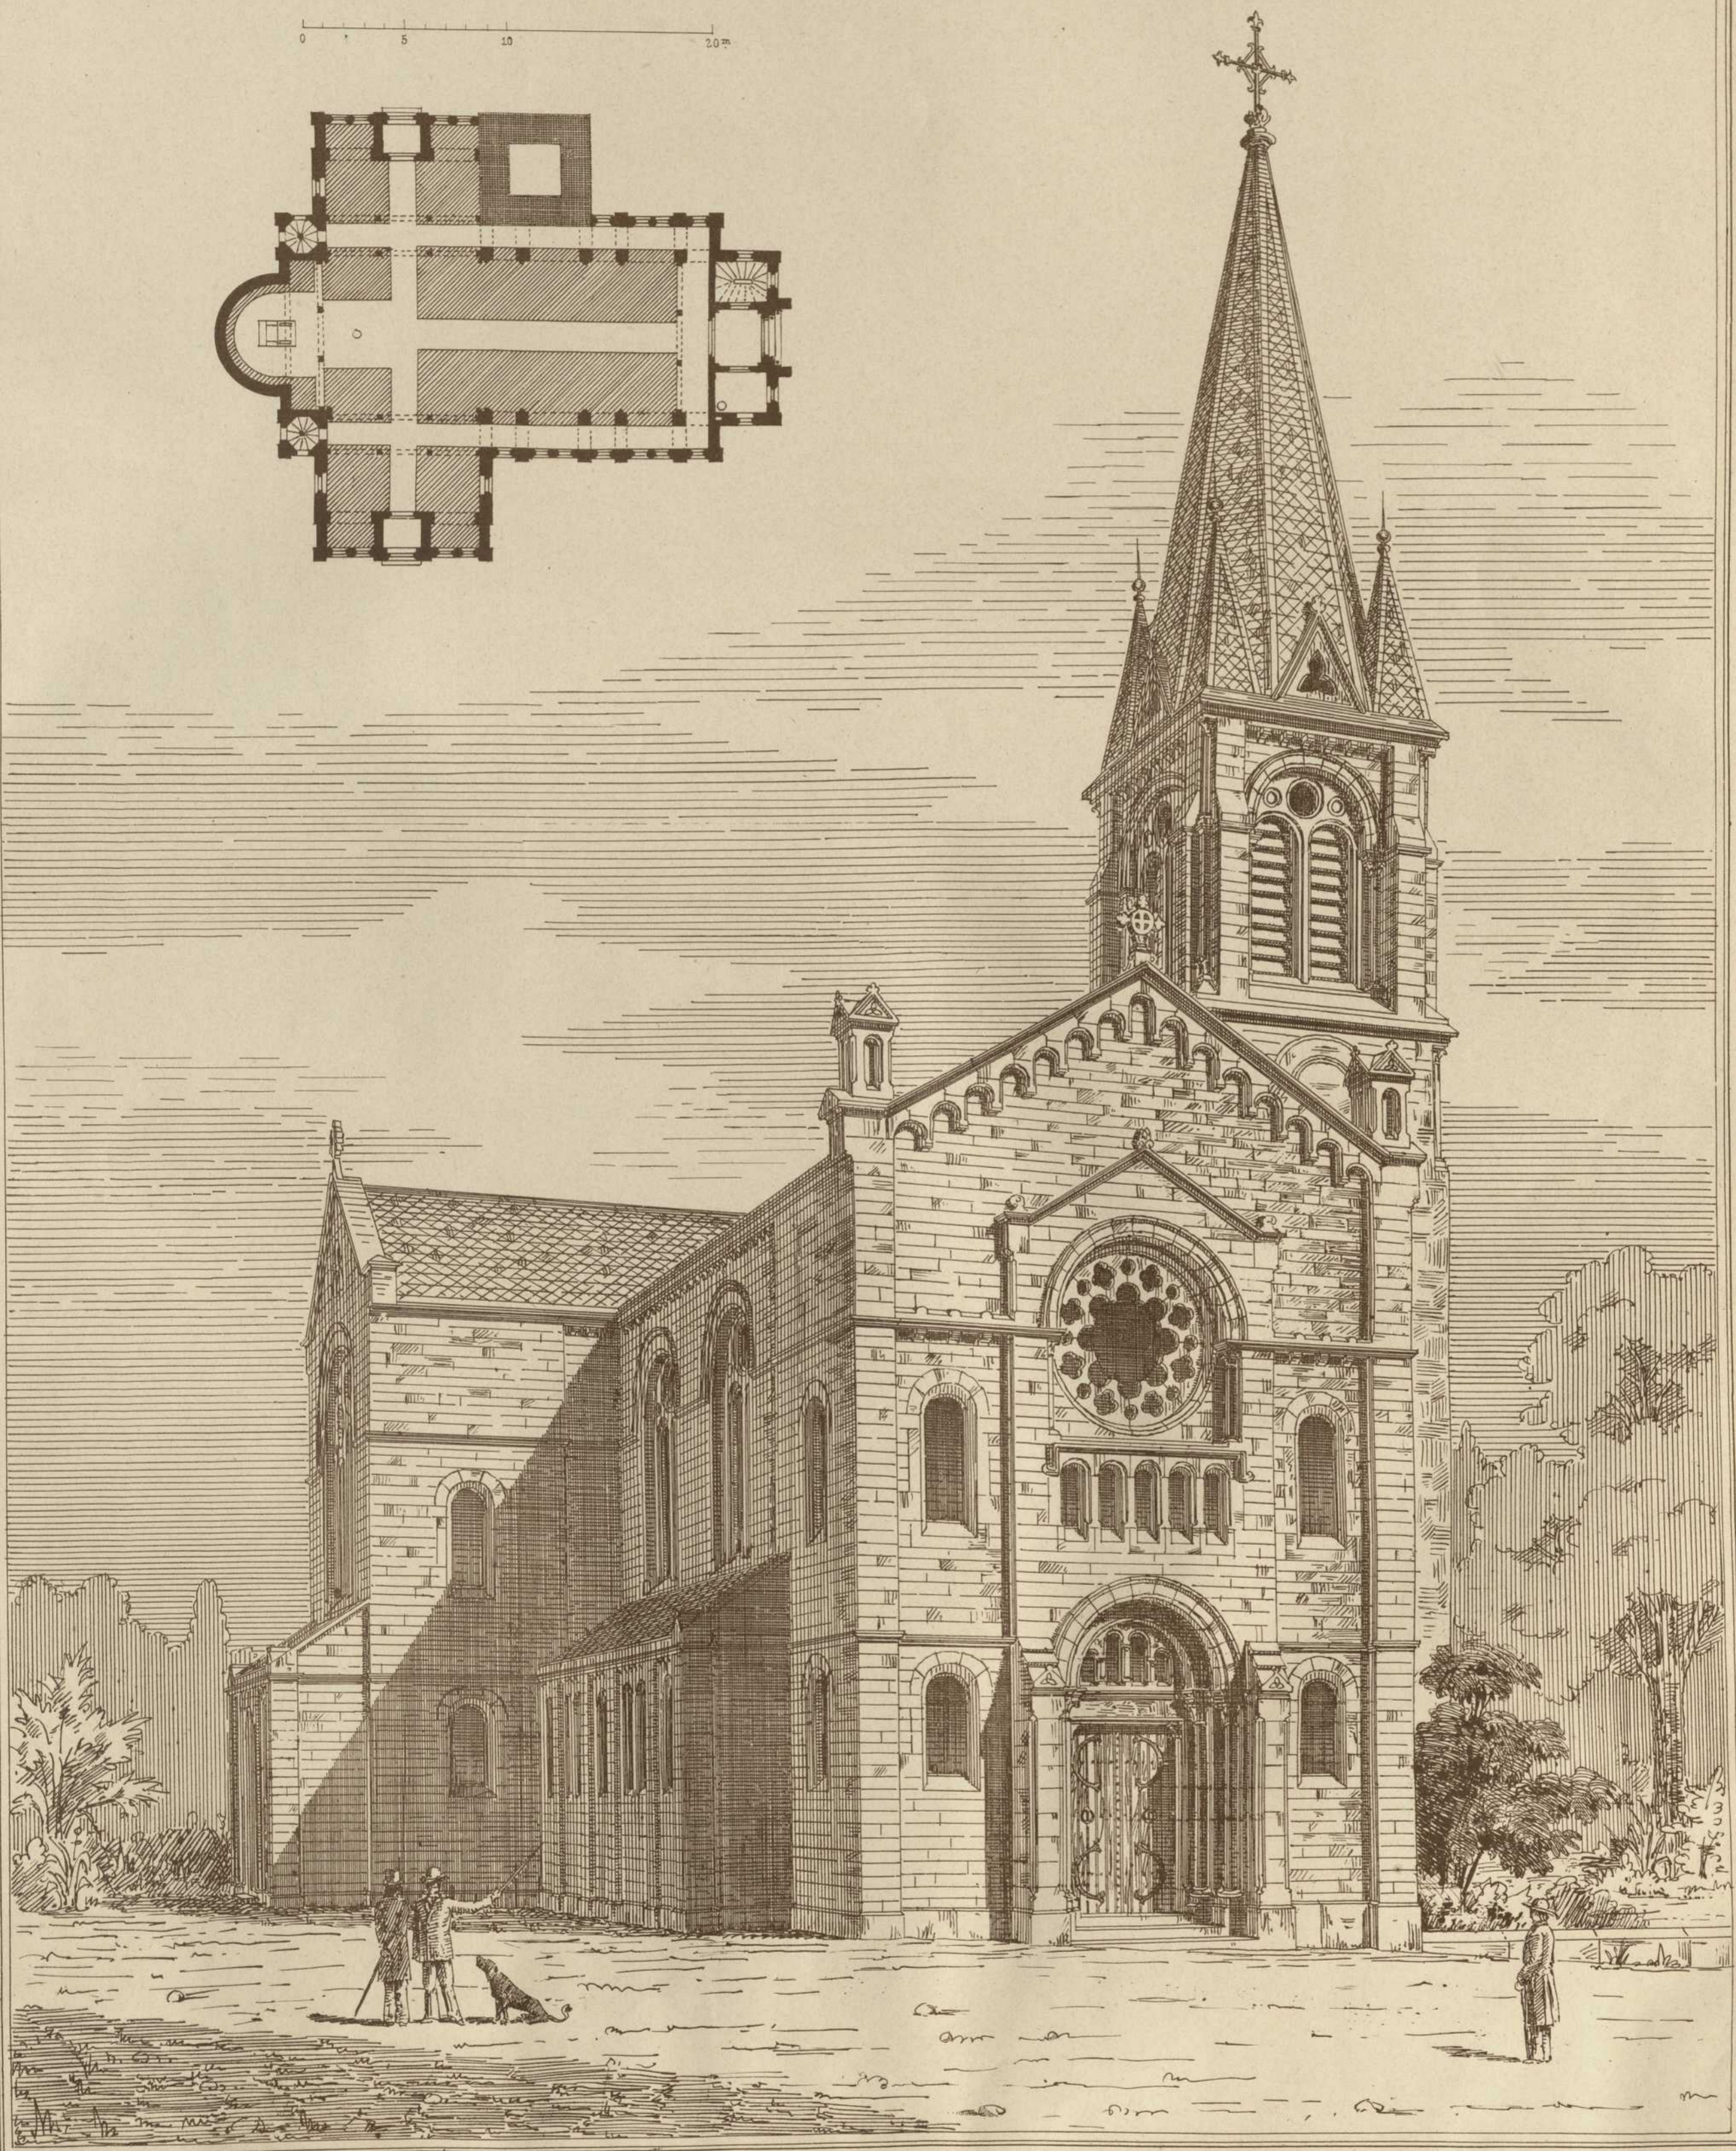


Veröffentlichung vom Architekten-Verein am Kgl. Polytechnikum in Stuttgart.

Kirche zu Wimsheim bei Leonberg.

Entworfen u. mitgeteilt v. Prof. Reinhardt.

0 5 10 20m

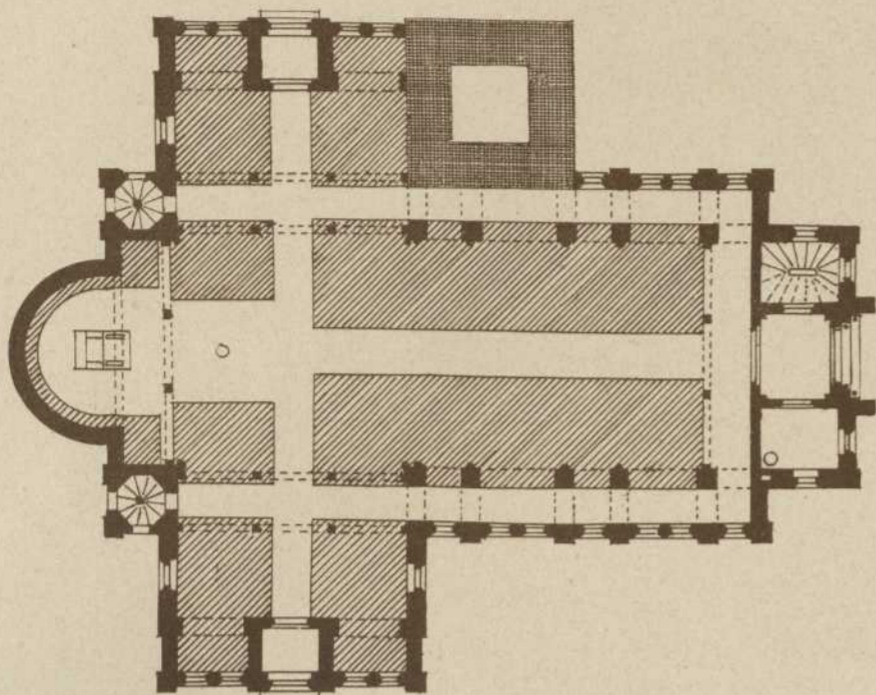

Mitgeteilt von Herrn Oberbaurath v. Tritschler