

---


**Persistenter Identifier:** 1484642790781\_1877\_81  
**Titel:** Architektonische Studien  
**Autor:** Akademischer Architekten-Verein (Stuttgart)  
**Ort:** Stuttgart  
**Maße:** getr. Zählung  
**Datierung:** 1877-1881  
**Signatur:** 1 Kc 701-35/51,1877/81  
**Strukturtyp:** volume

**Lizenz:** <https://creativecommons.org/licenses/by-sa/4.0/>  
**PURL:** [https://digibus.ub.uni-stuttgart.de/viewer/image/1484642790781\\_1877\\_81/1/](https://digibus.ub.uni-stuttgart.de/viewer/image/1484642790781_1877_81/1/)

**Abschnitt:** Schlösschen Monrepos bei Ludwigsburg. Fassade Seeseite, Fassade Haupteingang (Grundriss des Original-Entwurfs siehe Heft III, Blatt 4)  
**Künstler/Illustrator:** Müller, Wilhelm  
**Strukturtyp:** article

**Lizenz:** <https://creativecommons.org/licenses/by-sa/4.0/>  
**PURL:** [https://digibus.ub.uni-stuttgart.de/viewer/image/1484642790781\\_1877\\_81/7/LOG\\_0007/](https://digibus.ub.uni-stuttgart.de/viewer/image/1484642790781_1877_81/7/LOG_0007/)

Veröffentlichung vom  
ARCHITEKTEN-VEREIN  
am Kgl. Polytechnikum in Stuttgart.

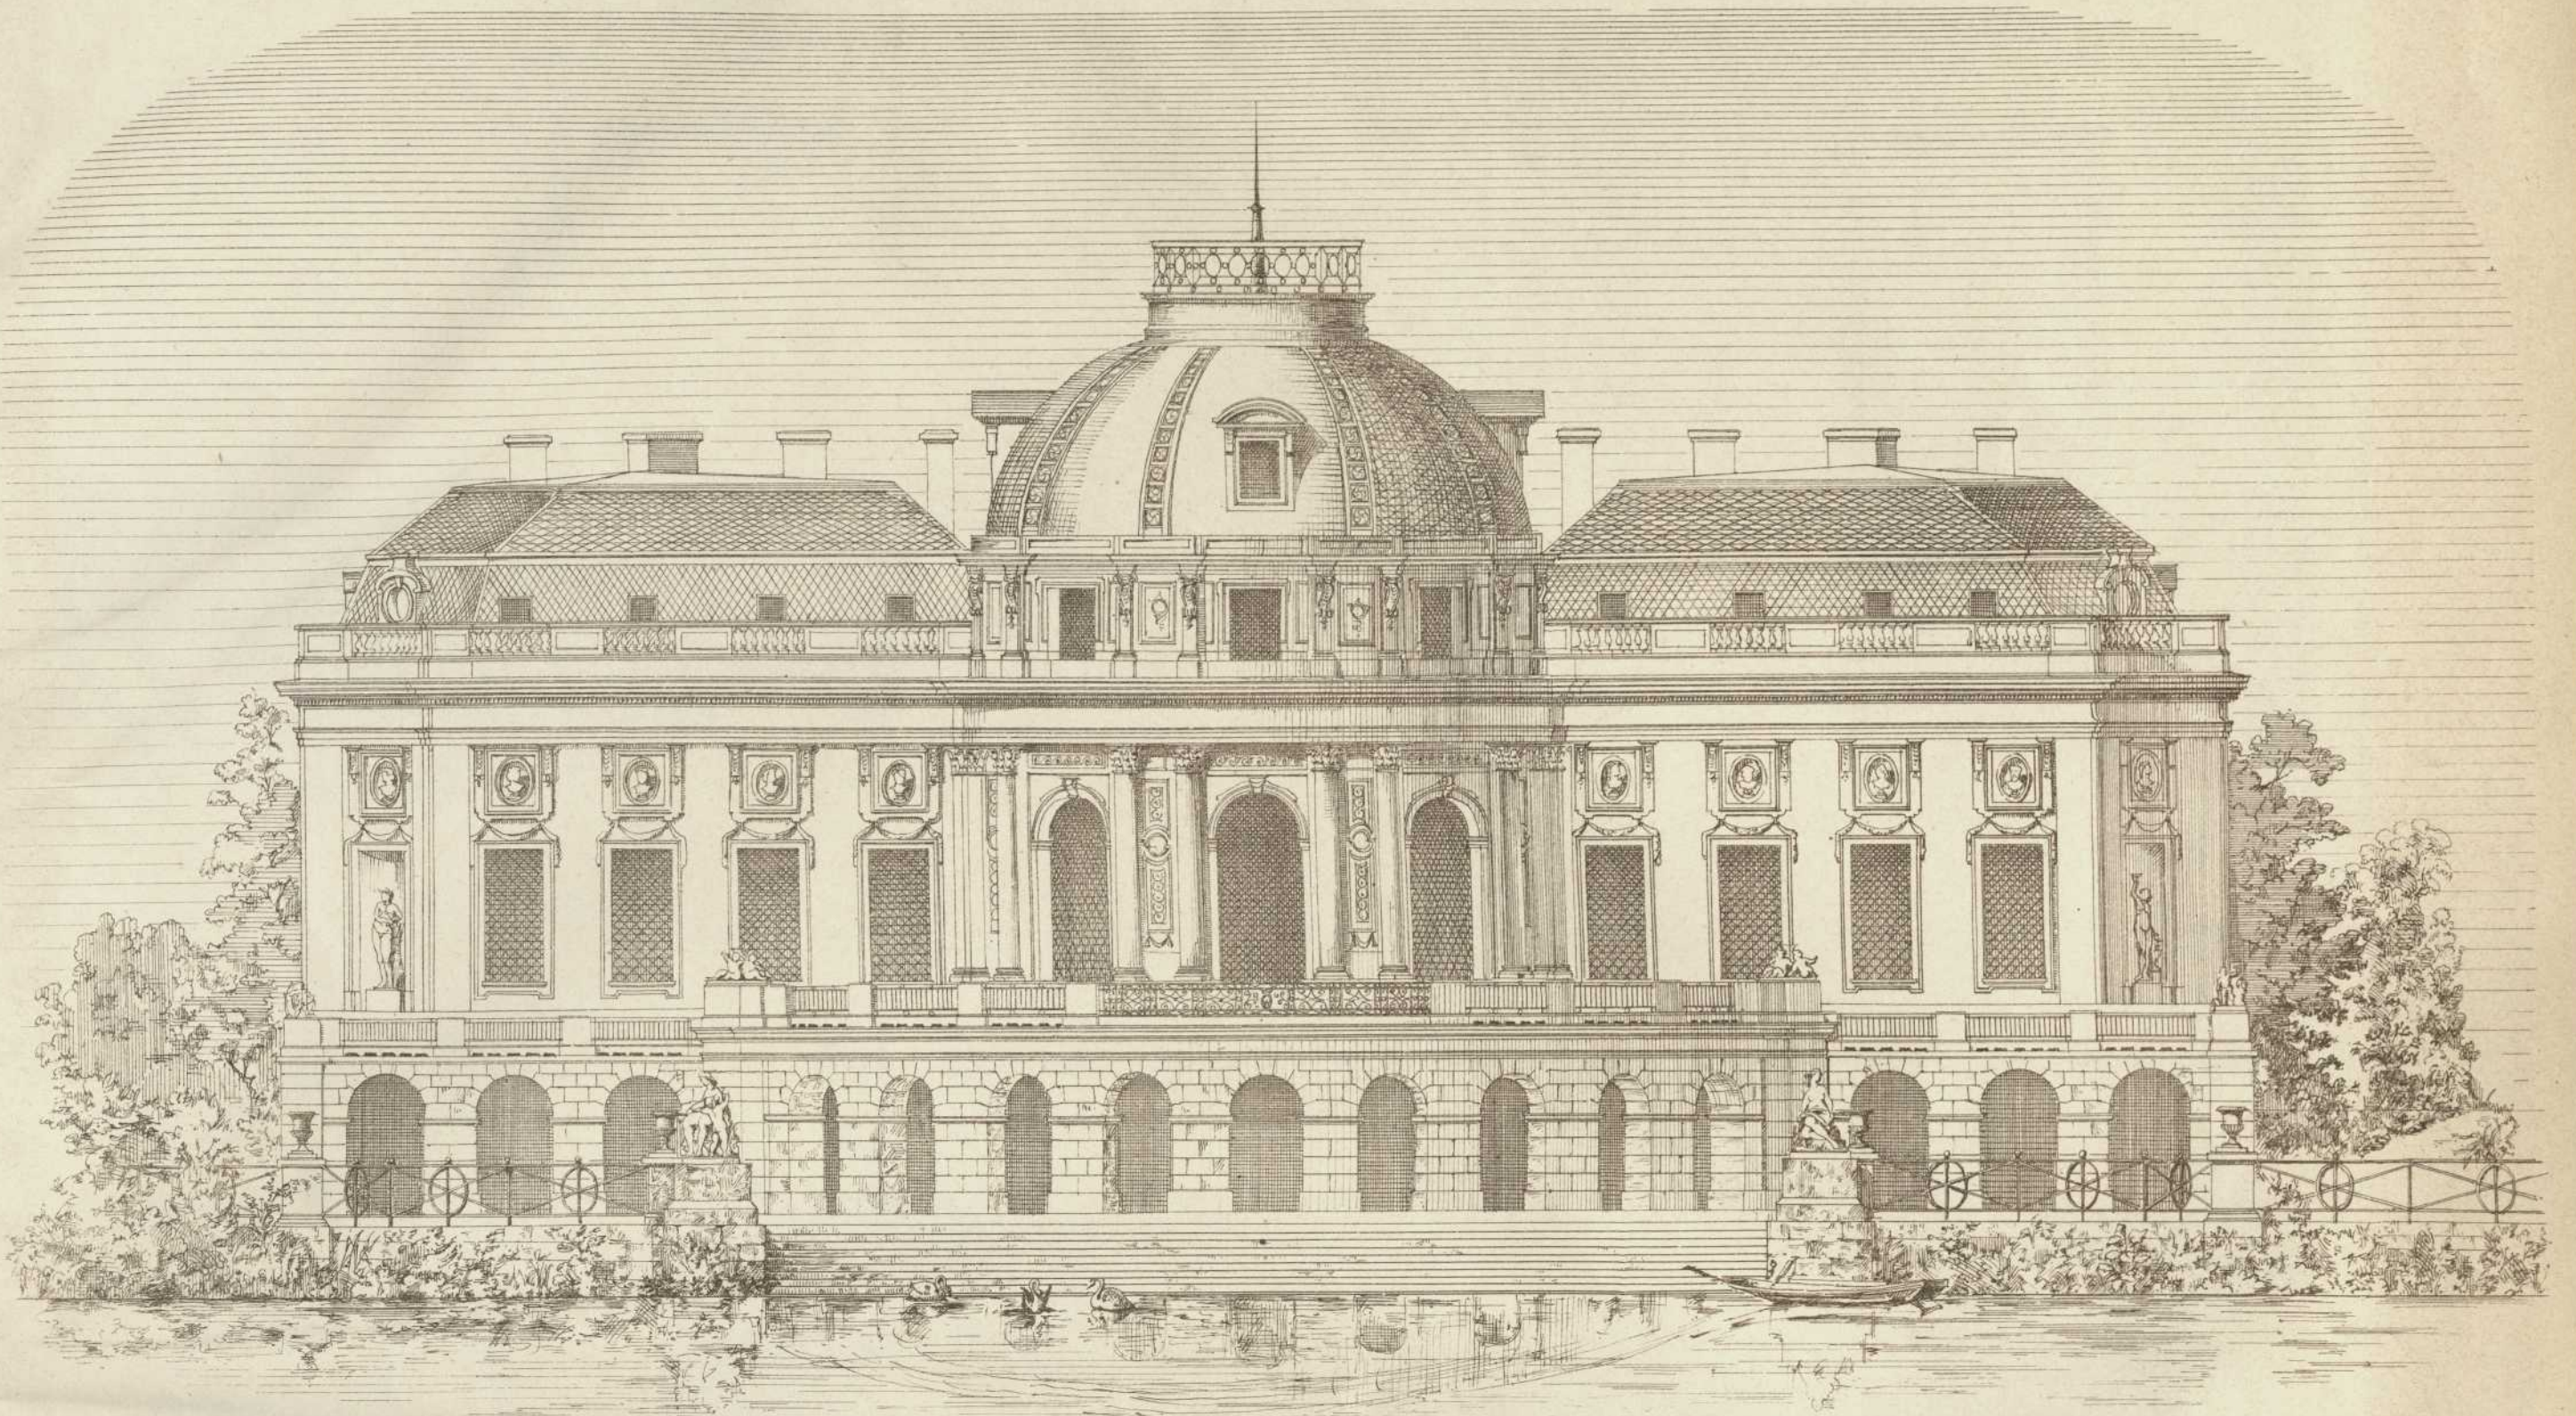


Schloßchen Monrepos  
bei Ludwigsburg.

Façade gegen den See.

Aufgenommen von Mitgliedern  
des Vereins.

Grundriss des Original-Entwurfs siehe Heft III. Bl. 4.

0 10 Mtr.

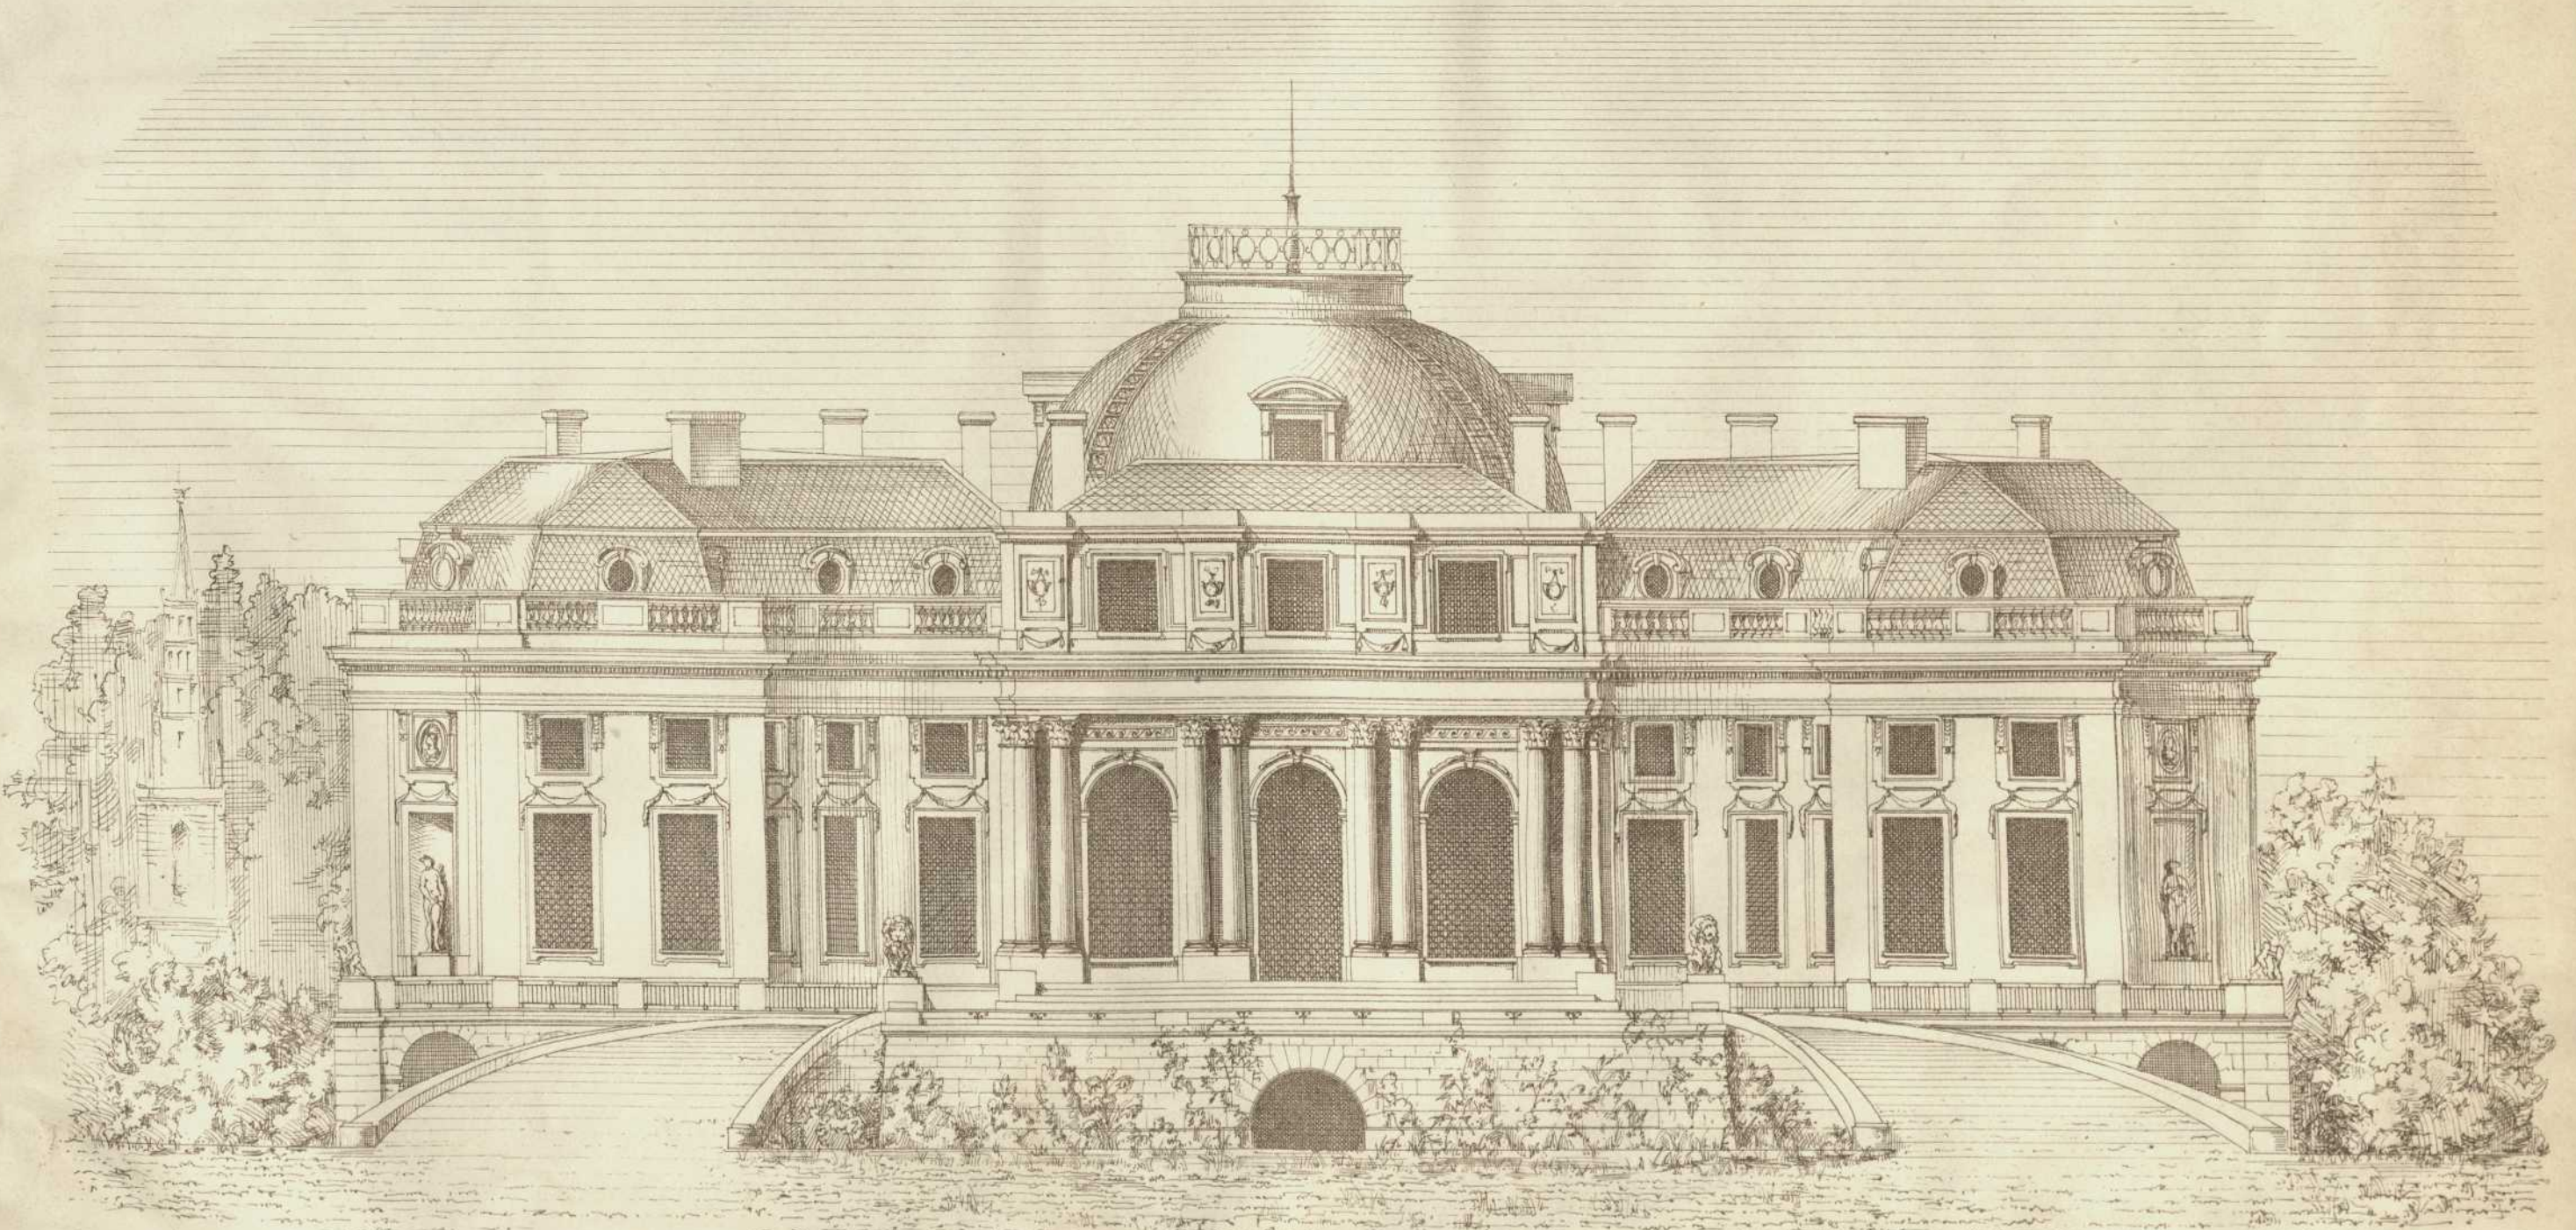

Lith. Anst. v. G. Hopphan, Stuttg.

Vordere Façade.

Autogr. von Wilh. Müller.

Verlag v. K. Wittwer, Stuttgart.