
Persistenter Identifier: 1484642790781_1877_81
Titel: Architektonische Studien
Autor: Akademischer Architekten-Verein (Stuttgart)
Ort: Stuttgart
Maße: getr. Zählung
Datierung: 1877-1881
Signatur: 1 Kc 701-35/51,1877/81
Strukturtyp: volume

Lizenz: <https://creativecommons.org/licenses/by-sa/4.0/>
PURL: https://digibus.ub.uni-stuttgart.de/viewer/image/1484642790781_1877_81/1/

Abschnitt: Entwurf zu einem Börsen- u. Handelsgerichts-Gebäude, Grundrisse Erdgeschoss, 1. Obergeschoss
Künstler/Illustrator: Schäuflin, Gottlob
Strukturtyp: article

Lizenz: <https://creativecommons.org/licenses/by-sa/4.0/>
PURL: https://digibus.ub.uni-stuttgart.de/viewer/image/1484642790781_1877_81/32/LOG_0021/

Erdgeschoss.

Räume für die Börse.

Veröffentlichung vom
ARCHITEKTEN-VEREIN
am Kgl. Polytechnikum in Stuttgart.

ENTWURF

zu einem


Börsen- u. Handelsgerichts-Gebäude

für den Handelsstand einer bedeutenden Seestadt

von G. Schaufelin.

I^{ter} Stock.

Räume für das Handelsgericht.

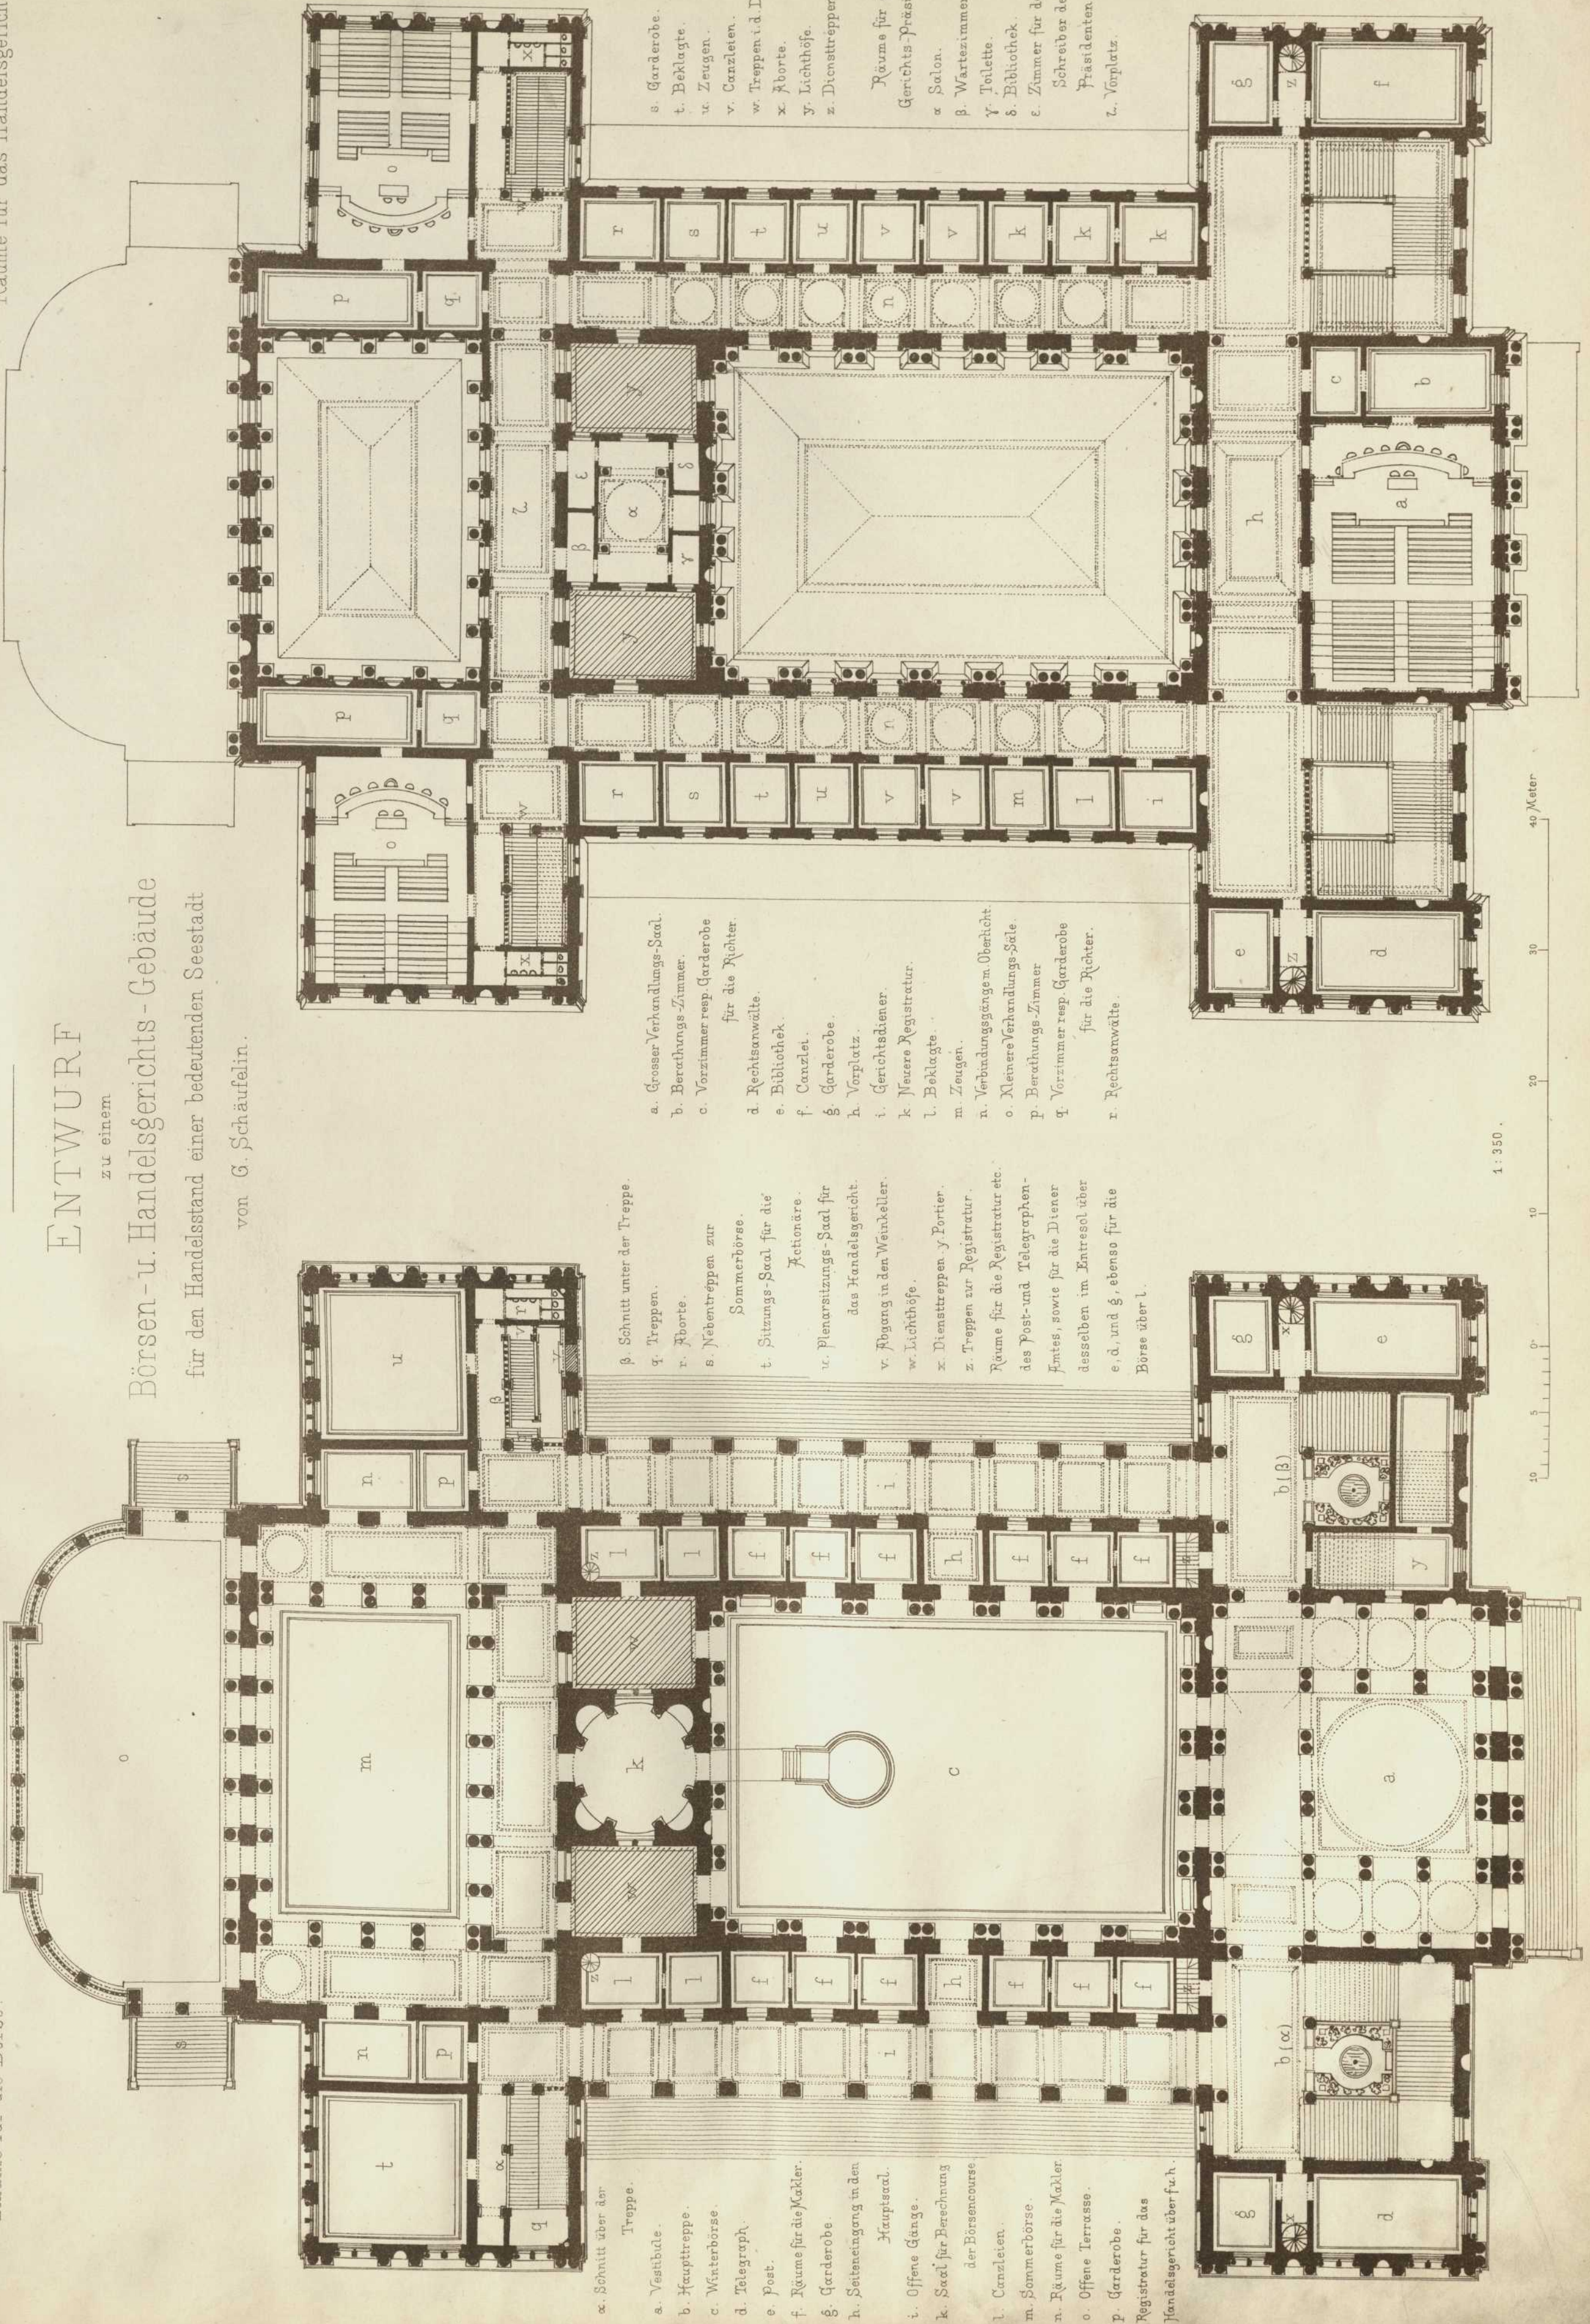

- α. Schnitt über der Treppe.
- a. Vestibüle.
- b. Haupttreppe.
- c. Winterbörse.
- d. Telegraph.
- e. Post.
- f. Räume für die Makler.
- g. Garderobe.
- h. Seiteneingang in den Hauptgang.
- i. Offene Gänge.
- k. Saal für Berechnung der Börsencourse.
- l. Canzlei.
- m. Sommerbörse.
- n. Räume für die Makler.
- o. Offene Terrasse.
- p. Garderobe.
- q. Registrar für das Handelsgericht über f. u. h.


1:350.

