

---

**Persistenter Identifier:** 1484642790781\_1877\_81  
**Titel:** Architektonische Studien  
**Autor:** Akademischer Architekten-Verein (Stuttgart)  
**Ort:** Stuttgart  
**Maße:** getr. Zählung  
**Datierung:** 1877-1881  
**Signatur:** 1 Kc 701-35/51,1877/81  
**Strukturtyp:** volume

**Lizenz:** <https://creativecommons.org/licenses/by-sa/4.0/>  
**PURL:** [https://digibus.ub.uni-stuttgart.de/viewer/image/1484642790781\\_1877\\_81/1/](https://digibus.ub.uni-stuttgart.de/viewer/image/1484642790781_1877_81/1/)

**Abschnitt:** Villa Felix Müller in Stuttgart. Ansicht  
**Künstler/Illustrator:** Hinderer, Christian  
Reinhardt, Robert von  
**Strukturtyp:** article


**Lizenz:** <https://creativecommons.org/licenses/by-sa/4.0/>  
**PURL:** [https://digibus.ub.uni-stuttgart.de/viewer/image/1484642790781\\_1877\\_81/52/LOG\\_0032/](https://digibus.ub.uni-stuttgart.de/viewer/image/1484642790781_1877_81/52/LOG_0032/)

ARCHITEKTONISCHE STUDIEN.

Veröffentlichung vom  
ARCHITEKTEN-VEREIN  
am Kgl. Polytechnikum in Stuttgart.

Villa Felix Müller  
in Stuttgart.

Entworfen u. mitgetheilt  
von Prof. Reinhardt.

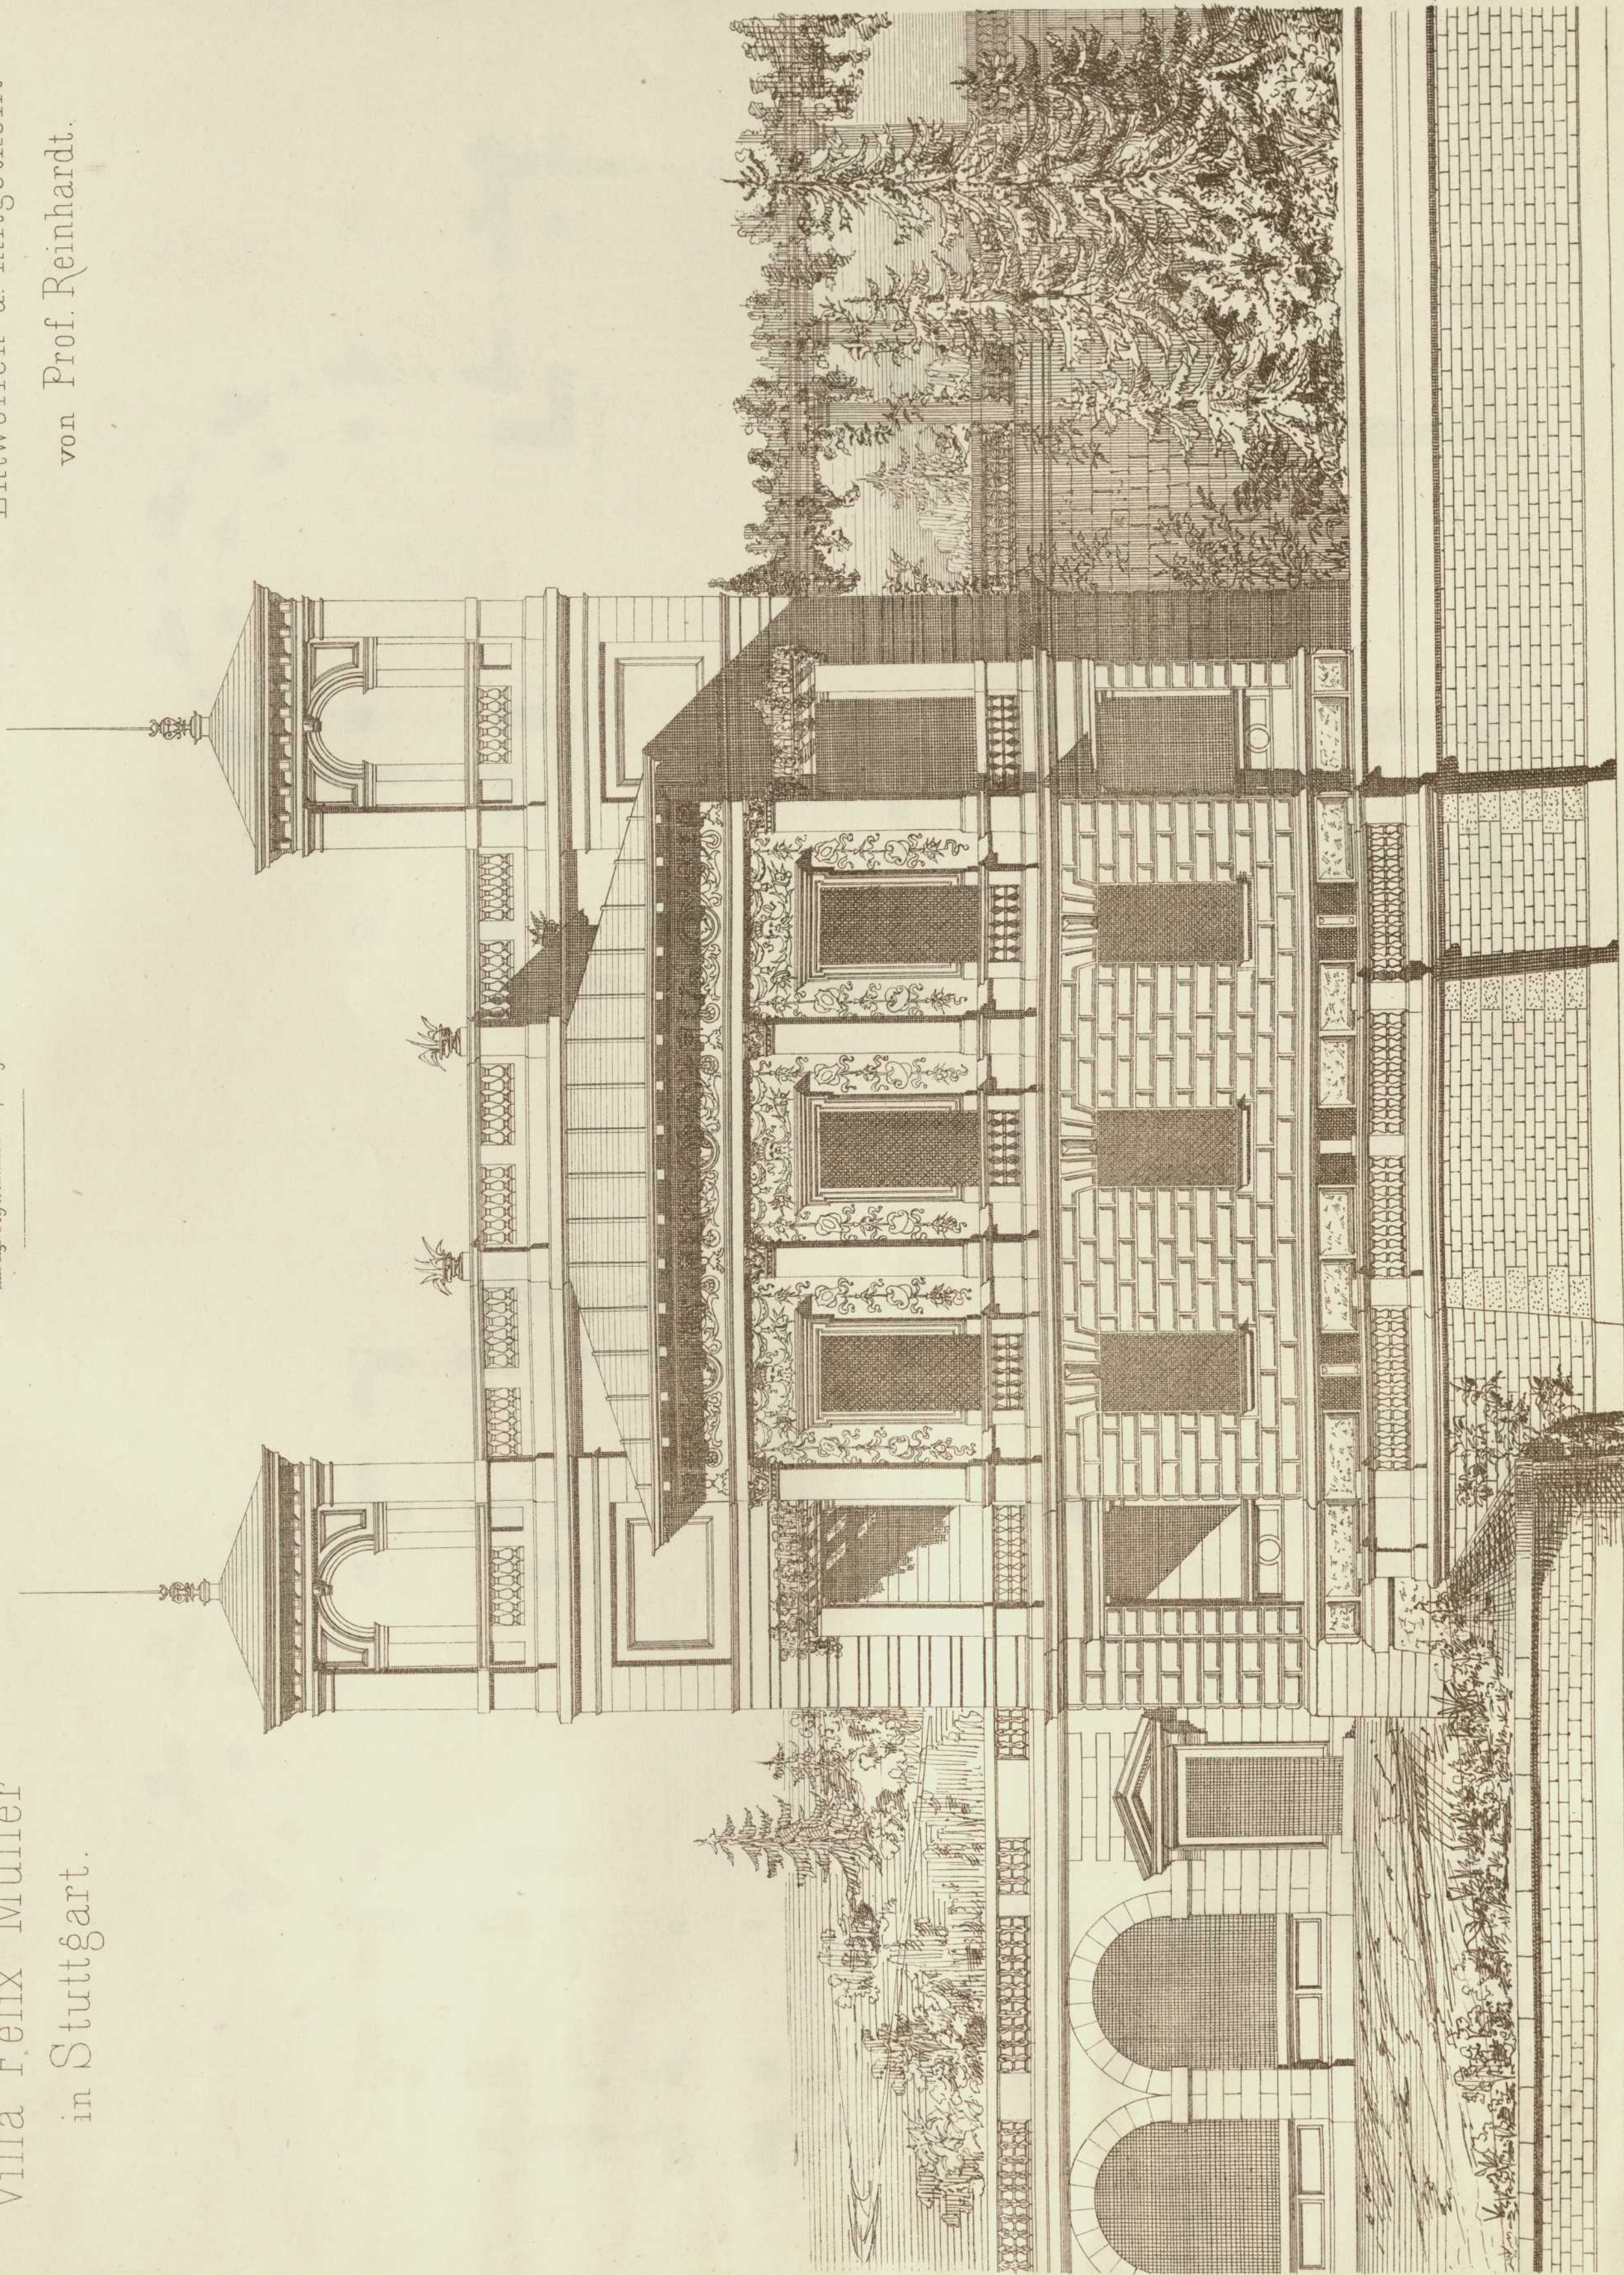

1:75  
0 1 2 3 4 5 6 7 8 9 10 Meter.

Gez. u. autogr. v. Ch. Kinderer.

Lith. Anst. v. G. Hopphan, Stuttg.

Verlag v. J. Wittwer, Stuttgart.