
| | |
|---------------------------------|---|
| Persistenter Identifier: | 1484642790781_1877_81 |
| Titel: | Architektonische Studien |
| Autor: | Akademischer Architekten-Verein (Stuttgart) |
| Ort: | Stuttgart |
| Maße: | getr. Zählung |
| Datierung: | 1877-1881 |
| Signatur: | 1 Kc 701-35/51,1877/81 |
| Strukturtyp: | volume |
| Lizenz: | https://creativecommons.org/licenses/by-sa/4.0/ |
| PURL: | https://digibus.ub.uni-stuttgart.de/viewer/image/1484642790781_1877_81/1/ |
| Abschnitt: | Wohnhaus des Herrn Hagenbucher in Heilbronn. Schnitt durch die Längenaxe |
| Künstler/Illustrator: | Günther, Alfred Christian Reinhardt, Robert von |
| Strukturtyp: | article |
| Lizenz: | https://creativecommons.org/licenses/by-sa/4.0/ |
| PURL: | https://digibus.ub.uni-stuttgart.de/viewer/image/1484642790781_1877_81/88/LOG_0052/ |


ARCHITEKTONISCHE STUDIEN.

Veröffentlichung vom
ARCHITEKTEN-VEREIN
am Kgl. Polytechnikum in Stuttgart.

Wohnhaus des Herrn Magenbucher in Meilbrom.

Entworfen u. mitgetheilt von Herrn Professor Reinhardt.

Schnitt durch die Längsaxe.

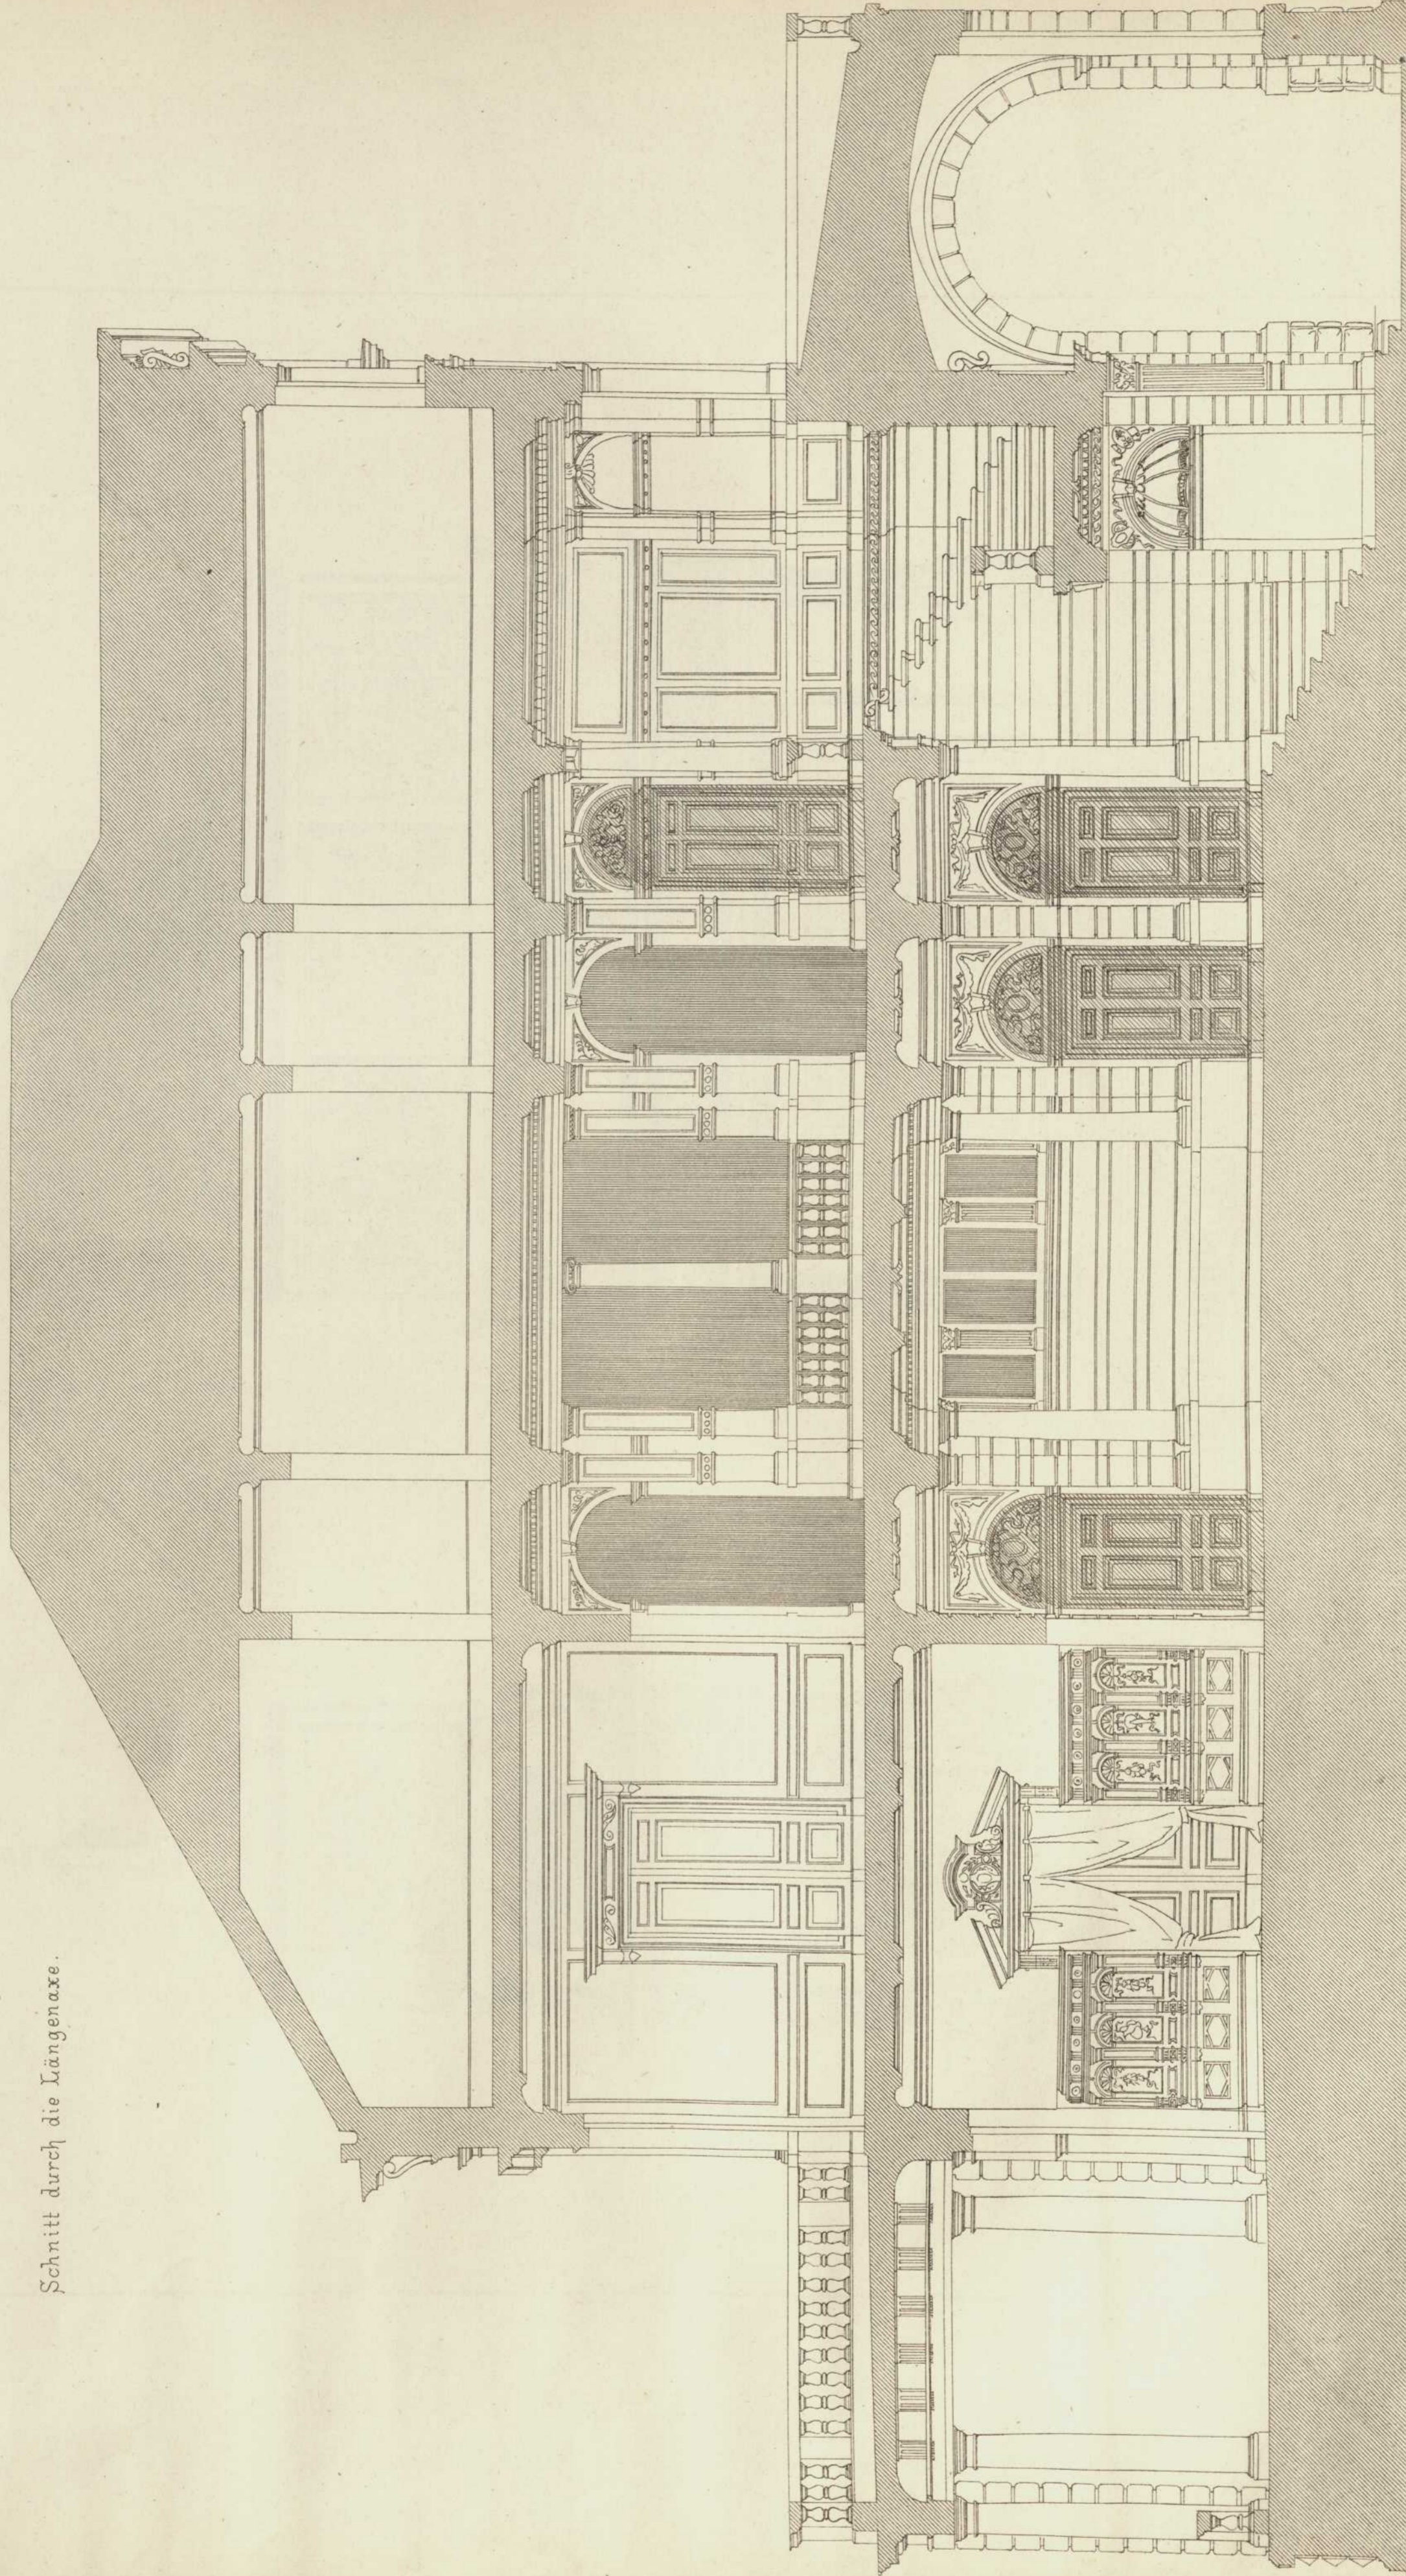

Lith. Anst. v. G. Mopphan, Stuttg.

1 2 3 4 5 6 7 8 9 Meter

Verlag v. K. Wittwer, Stuttgart.

Autogr. von A. Günther.