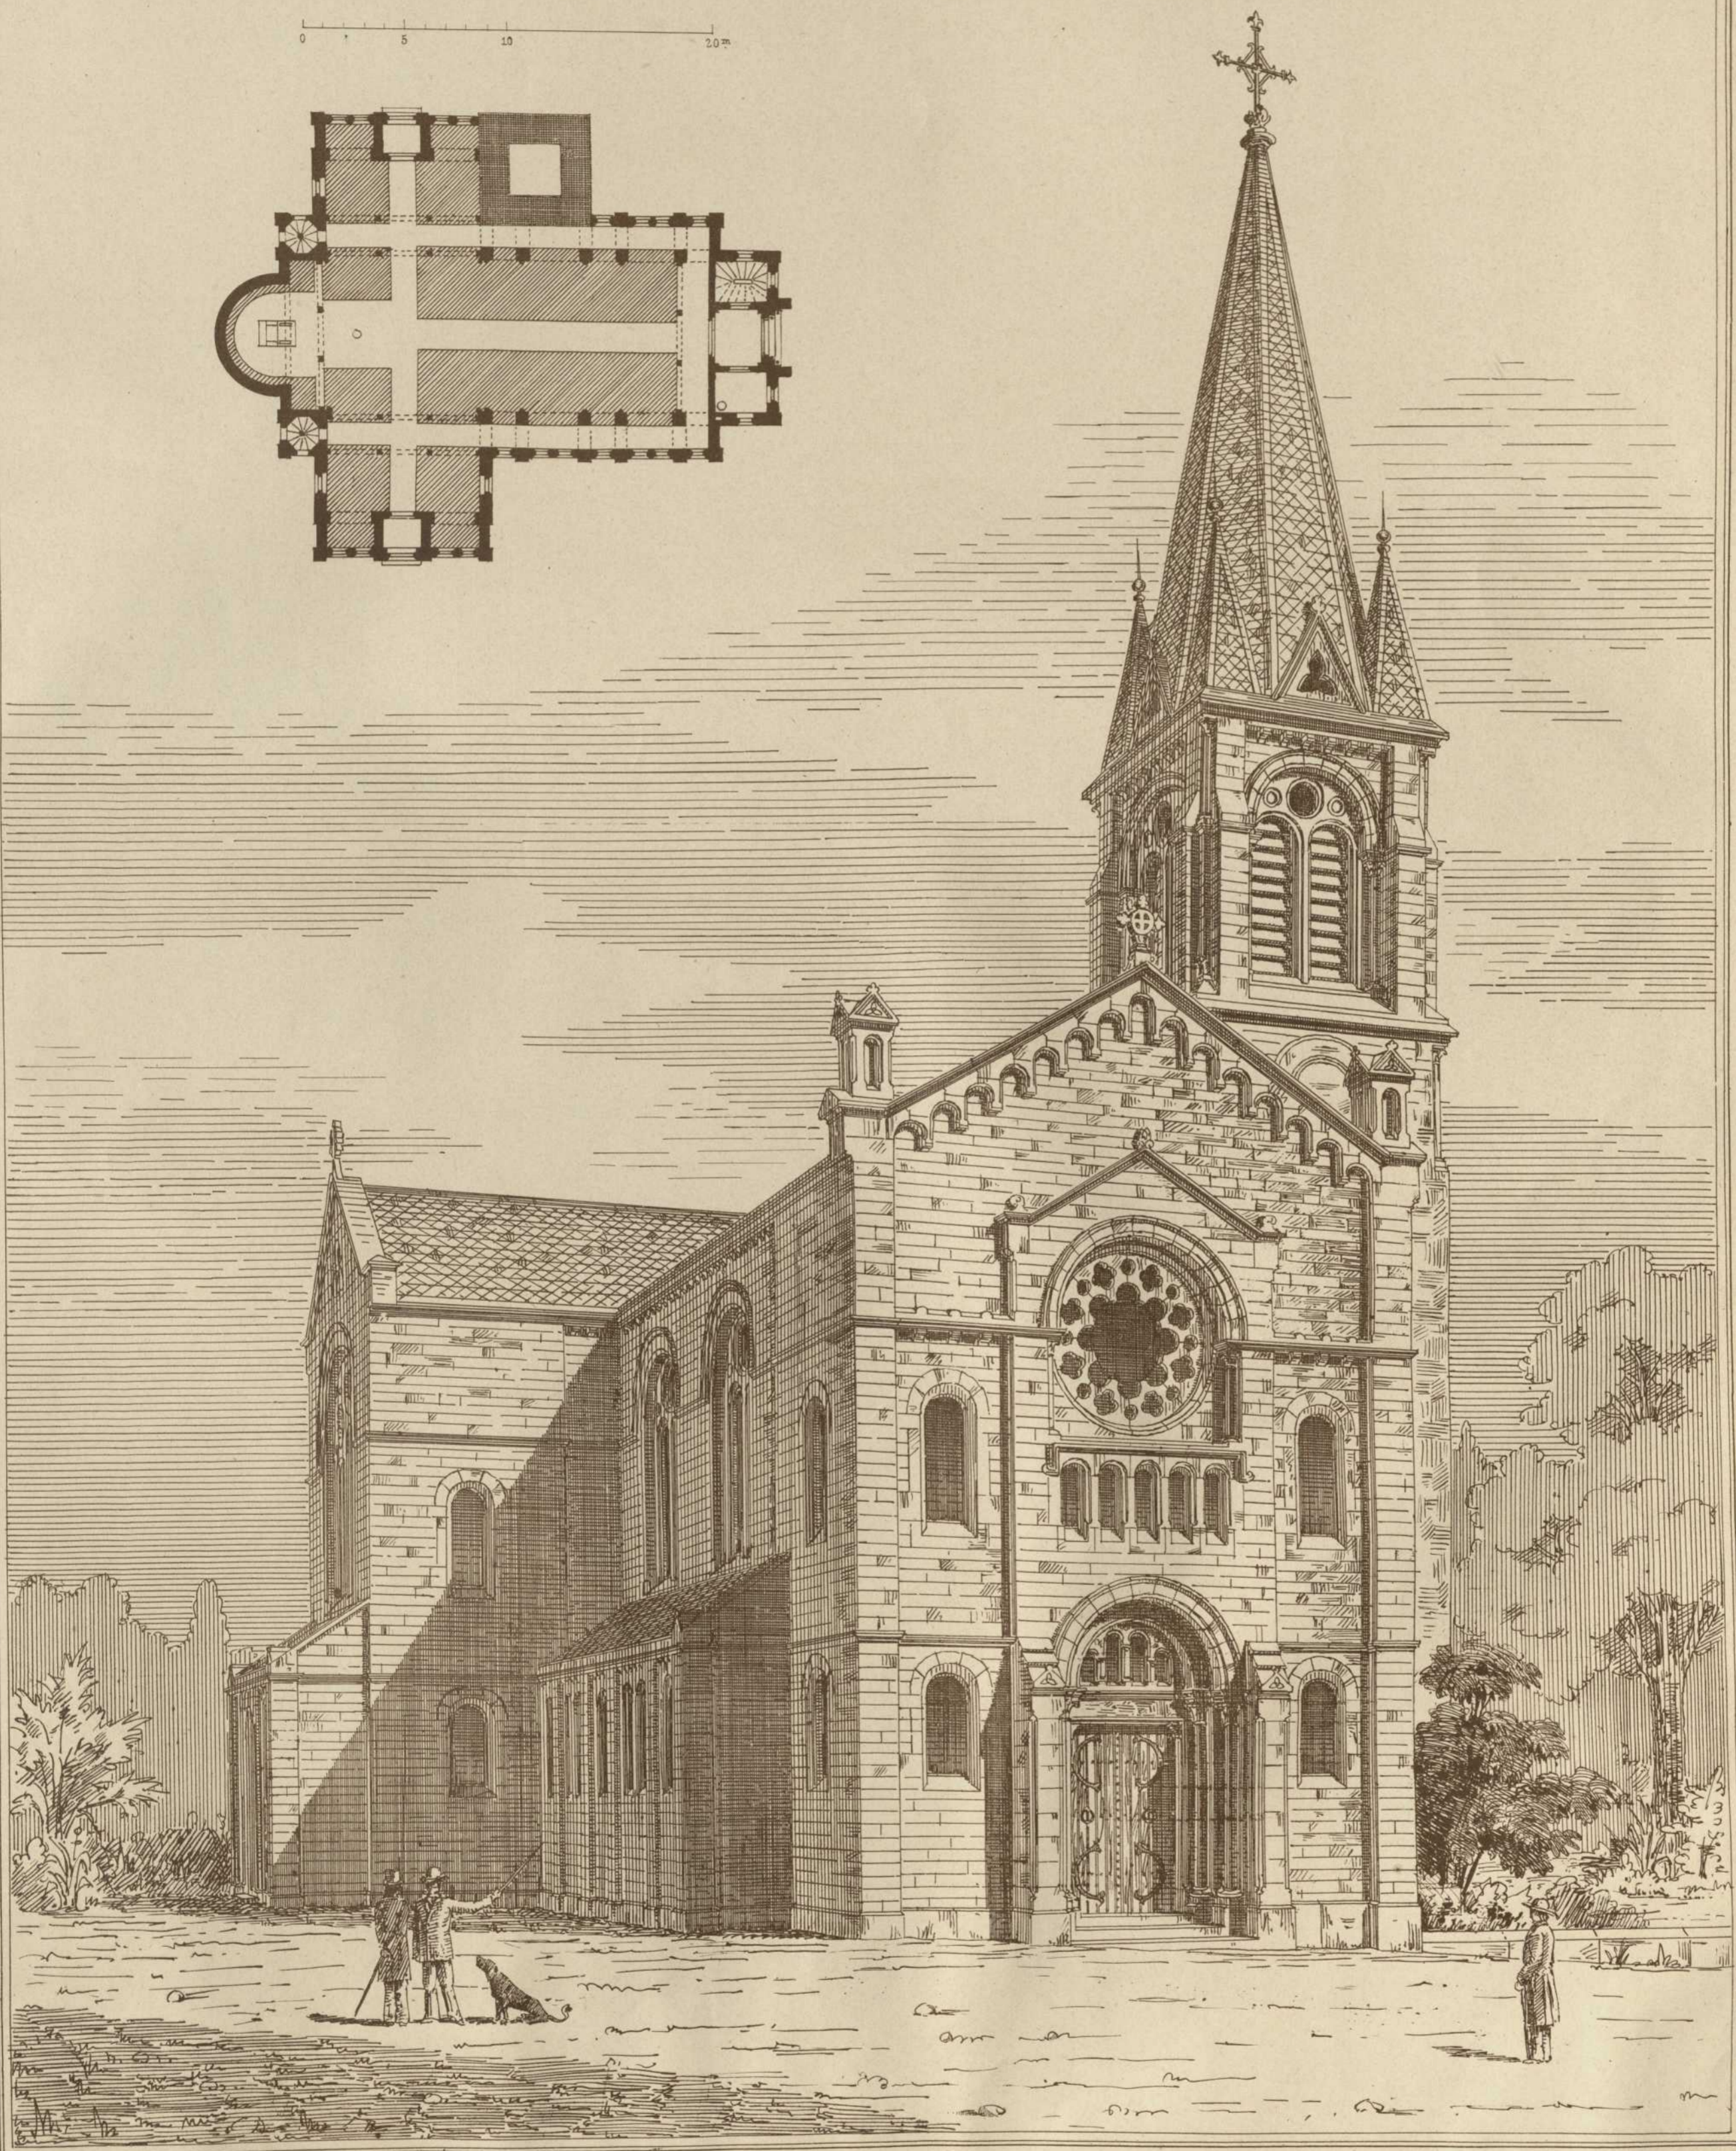
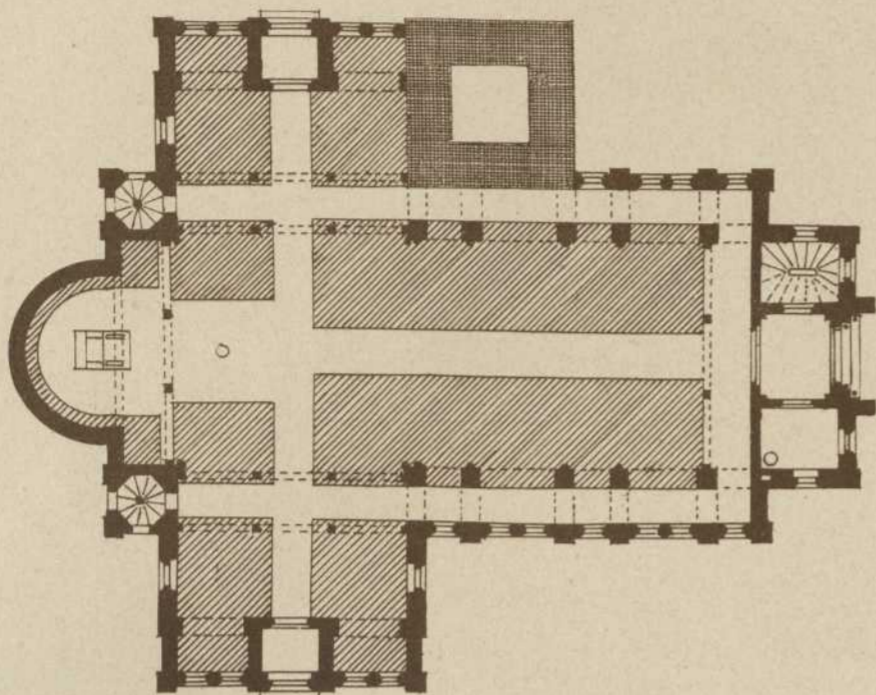

Persistenter Identifier:	1484642790781_1877_81
Titel:	Architektonische Studien
Autor:	Akademischer Architekten-Verein (Stuttgart)
Ort:	Stuttgart
Maße:	getr. Zählung
Datierung:	1877-1881
Signatur:	1 Kc 701-35/51,1877/81
Strukturtyp:	volume
Lizenz:	https://creativecommons.org/licenses/by-sa/4.0/
PURL:	https://digibus.ub.uni-stuttgart.de/viewer/image/1484642790781_1877_81/1/
Abschnitt:	Kirche zu Wimsheim bei Leonberg. Vorderansicht, Grundriss
Künstler/Illustrator:	Völckers, A. Reinhardt, Robert von
Strukturtyp:	article
Lizenz:	https://creativecommons.org/licenses/by-sa/4.0/
PURL:	https://digibus.ub.uni-stuttgart.de/viewer/image/1484642790781_1877_81/182/LOG_0104/

Veröffentlichung vom Architekten-Verein am Kgl. Polytechnikum in Stuttgart.

Kirche zu Wimsheim bei Leonberg.

Entworfen u. mitgeteilt v. Prof. Reinhardt.

0 5 10 20m



Mitgeteilt von Herrn Oberbaurath v. Tritschler