
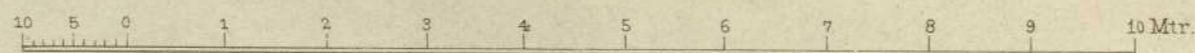



Veröffentlichung vom
ARCHITEKTEN-VEREIN
an Kgl. Polytechnikum in Stuttgart.

VILLA FRICK.
Ausgeführt zu Ulm a/D.


Mitgeteilt von
Herrn Oberbaurath v. Leins.

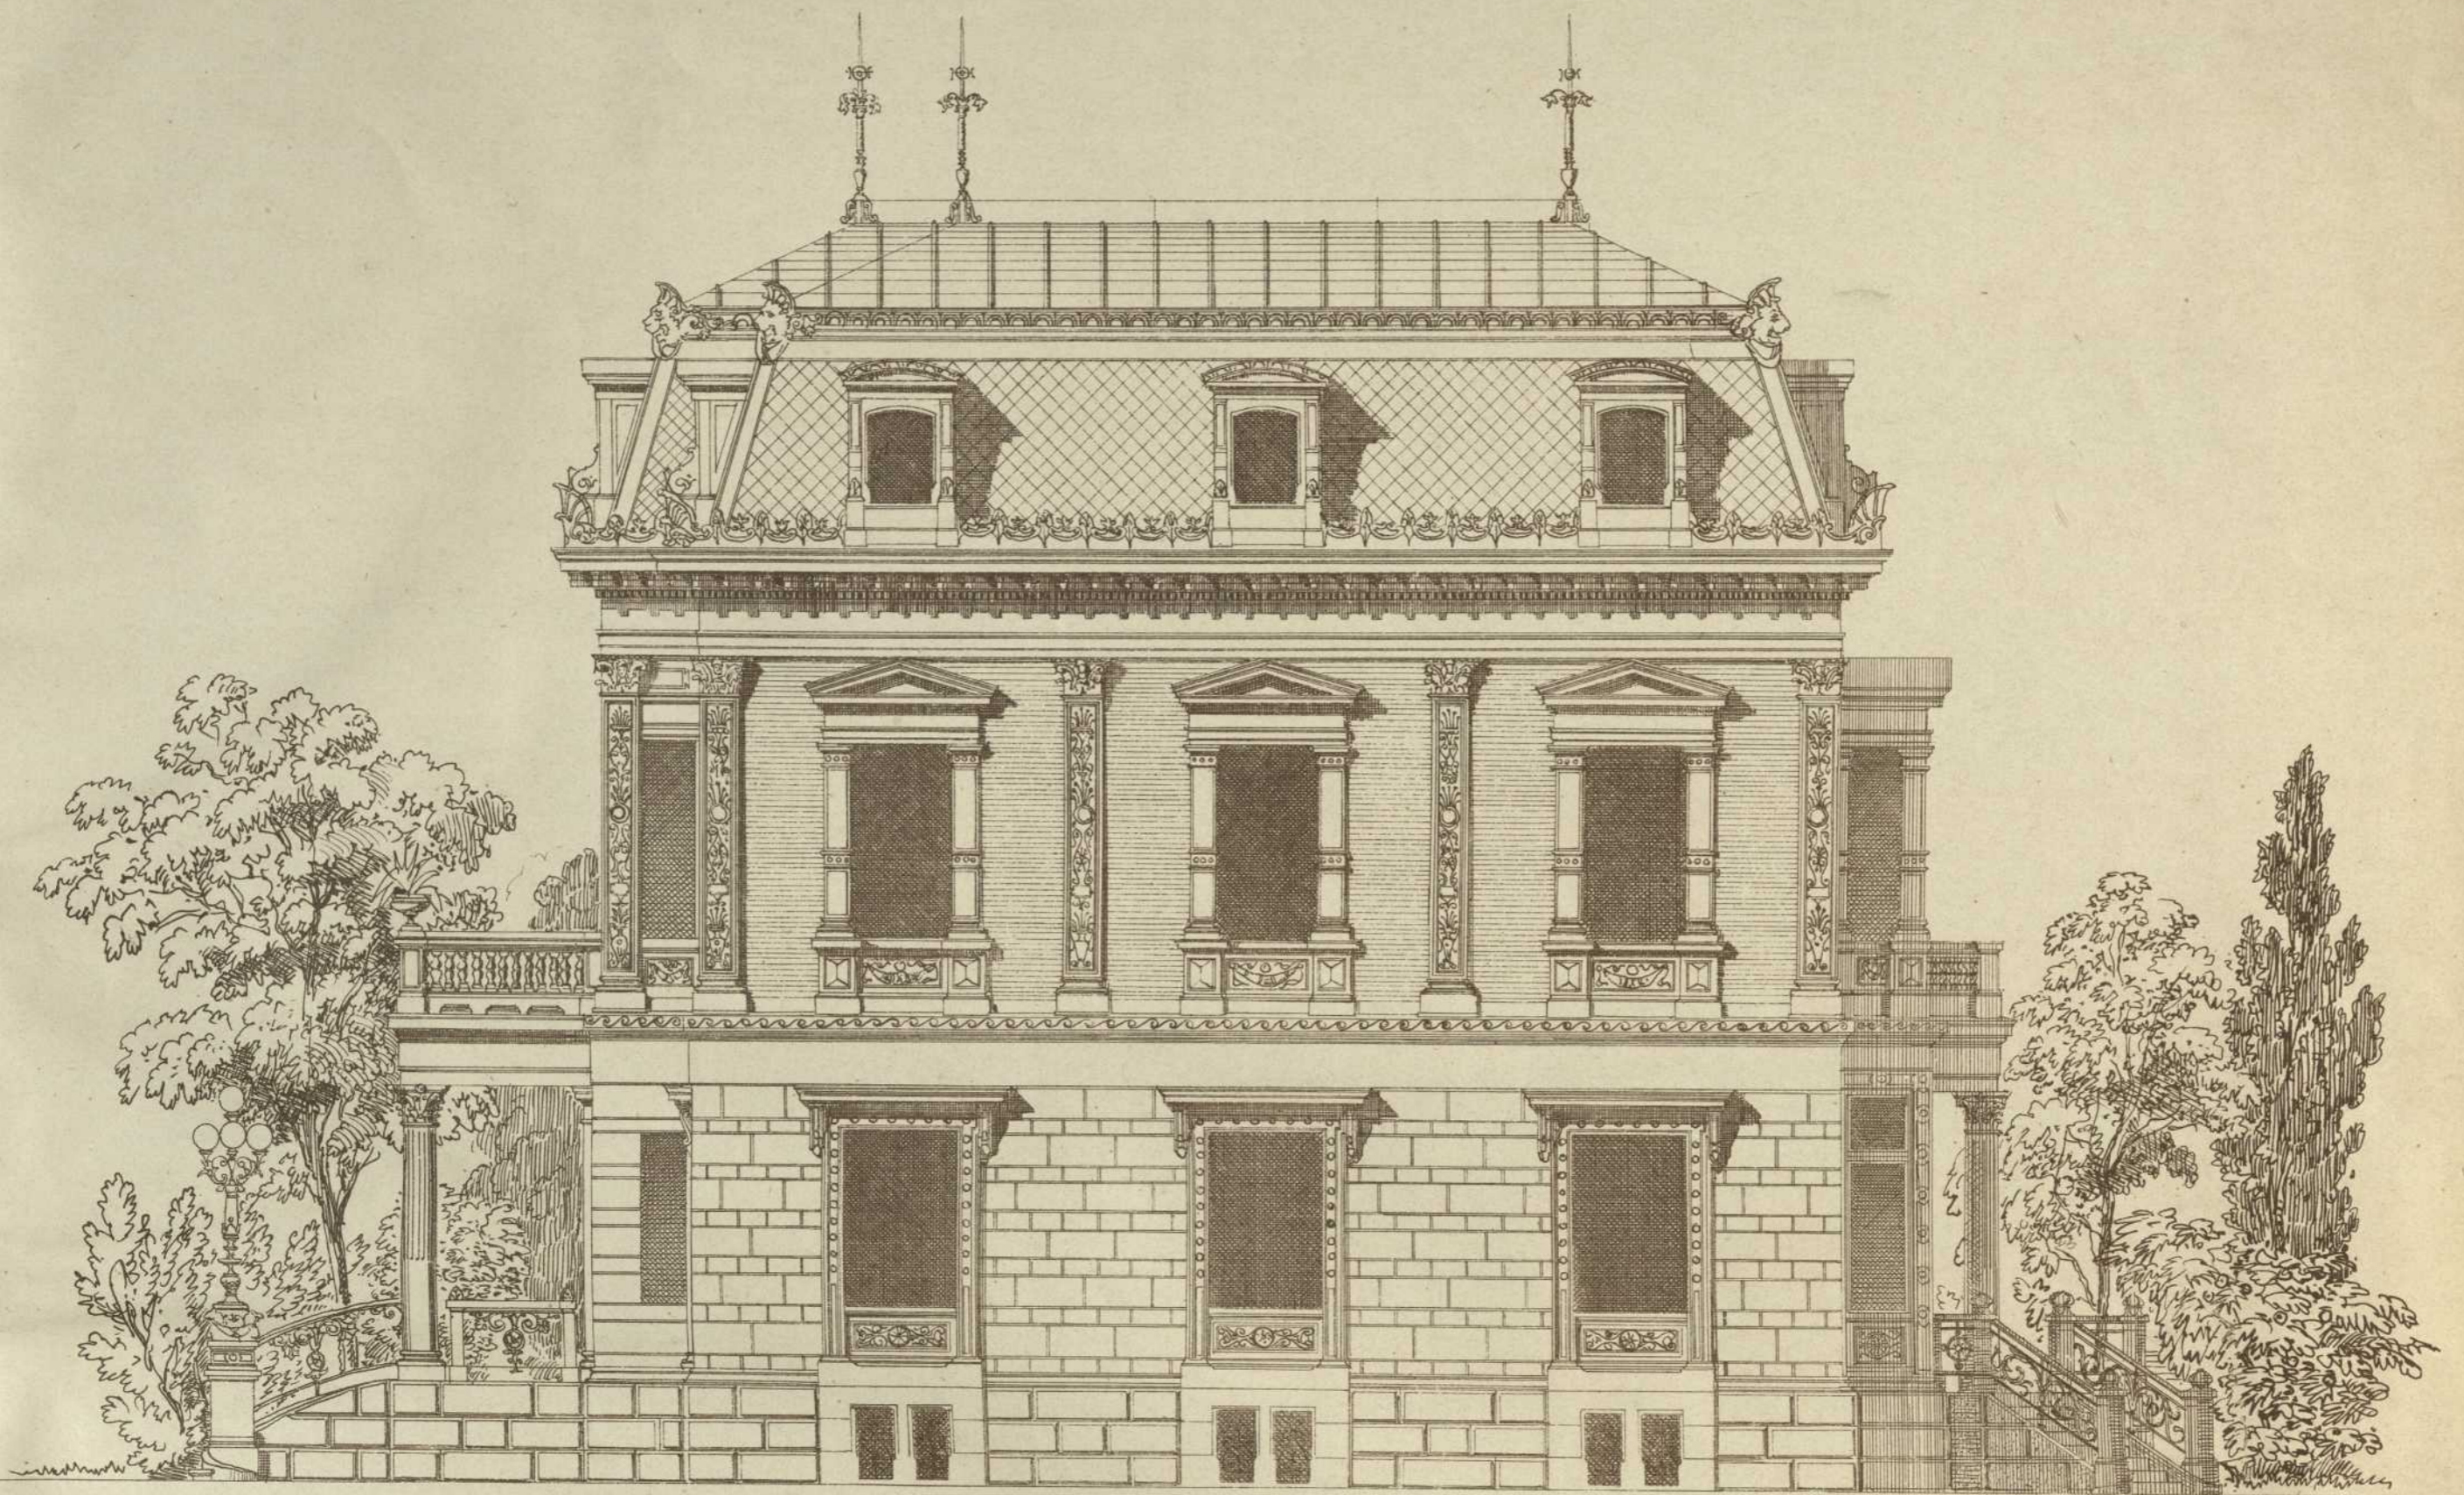

Seiten-Ansicht.

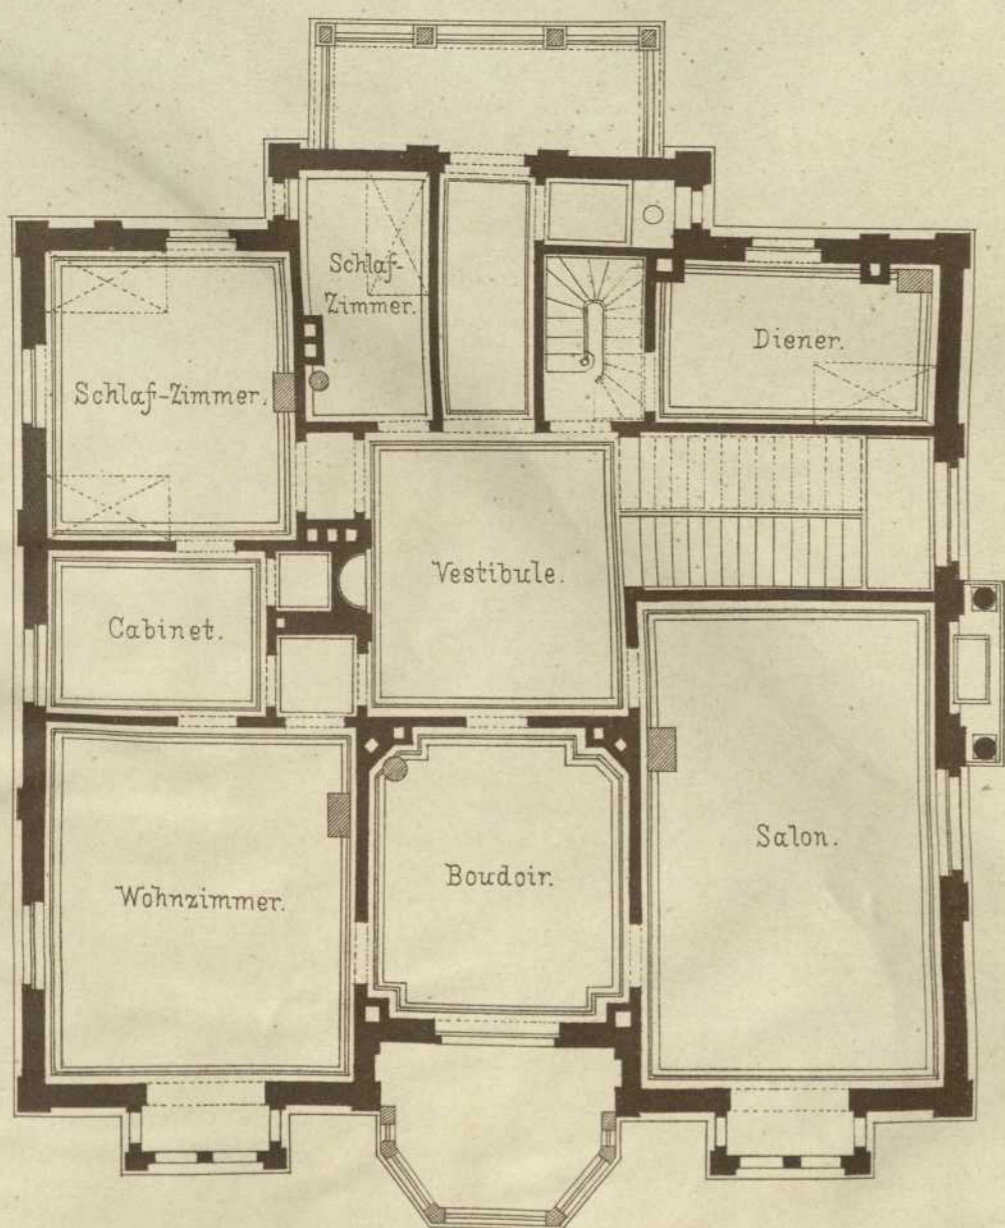

I. Stock.

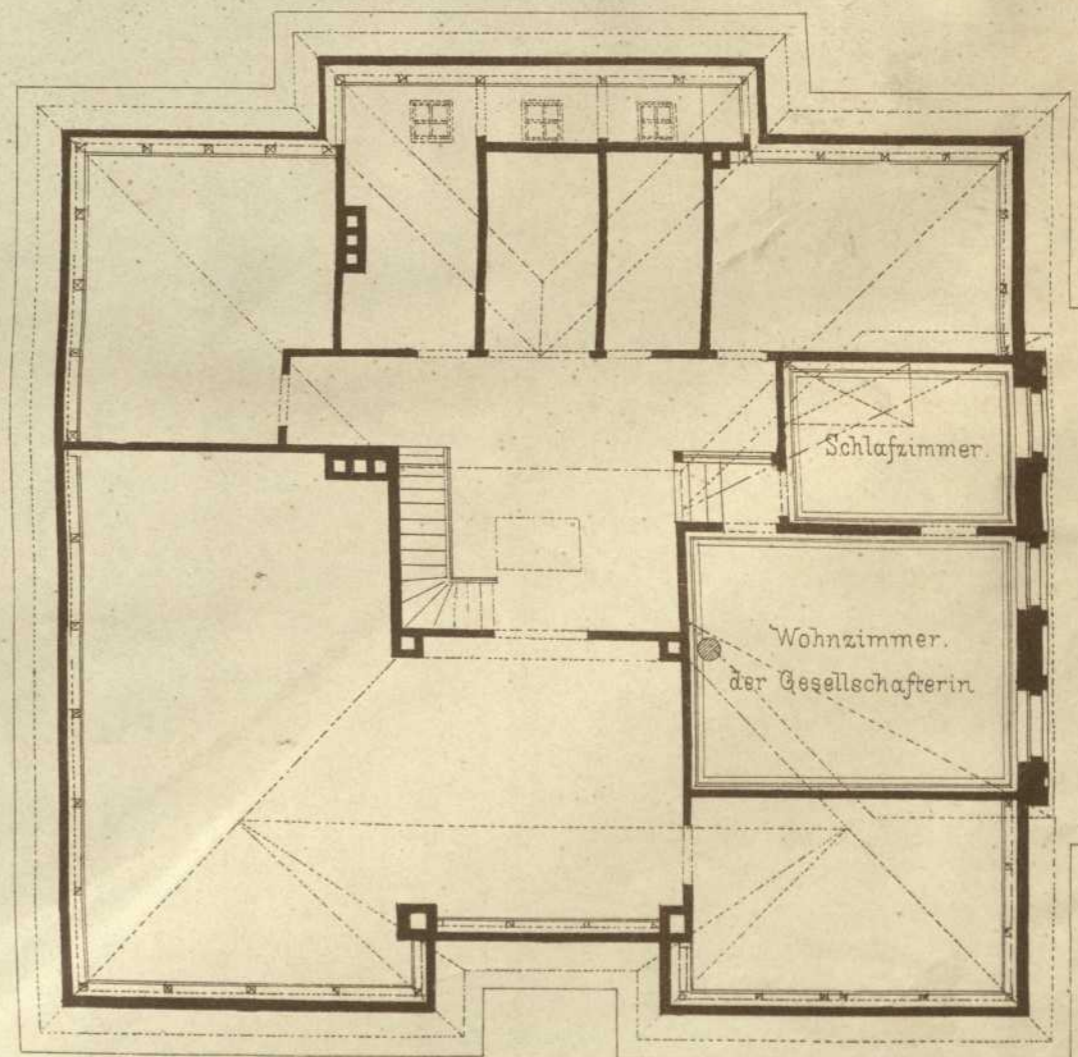

Dachstock.

