


ARCHITEKTONISCHE STUDIEN.

Veröffentlichung vom Architekten-Verein am Kgl. Polytechnikum in Stuttgart.

Entworfen von R. Fürgau .f.

SCHIESS - HALLE

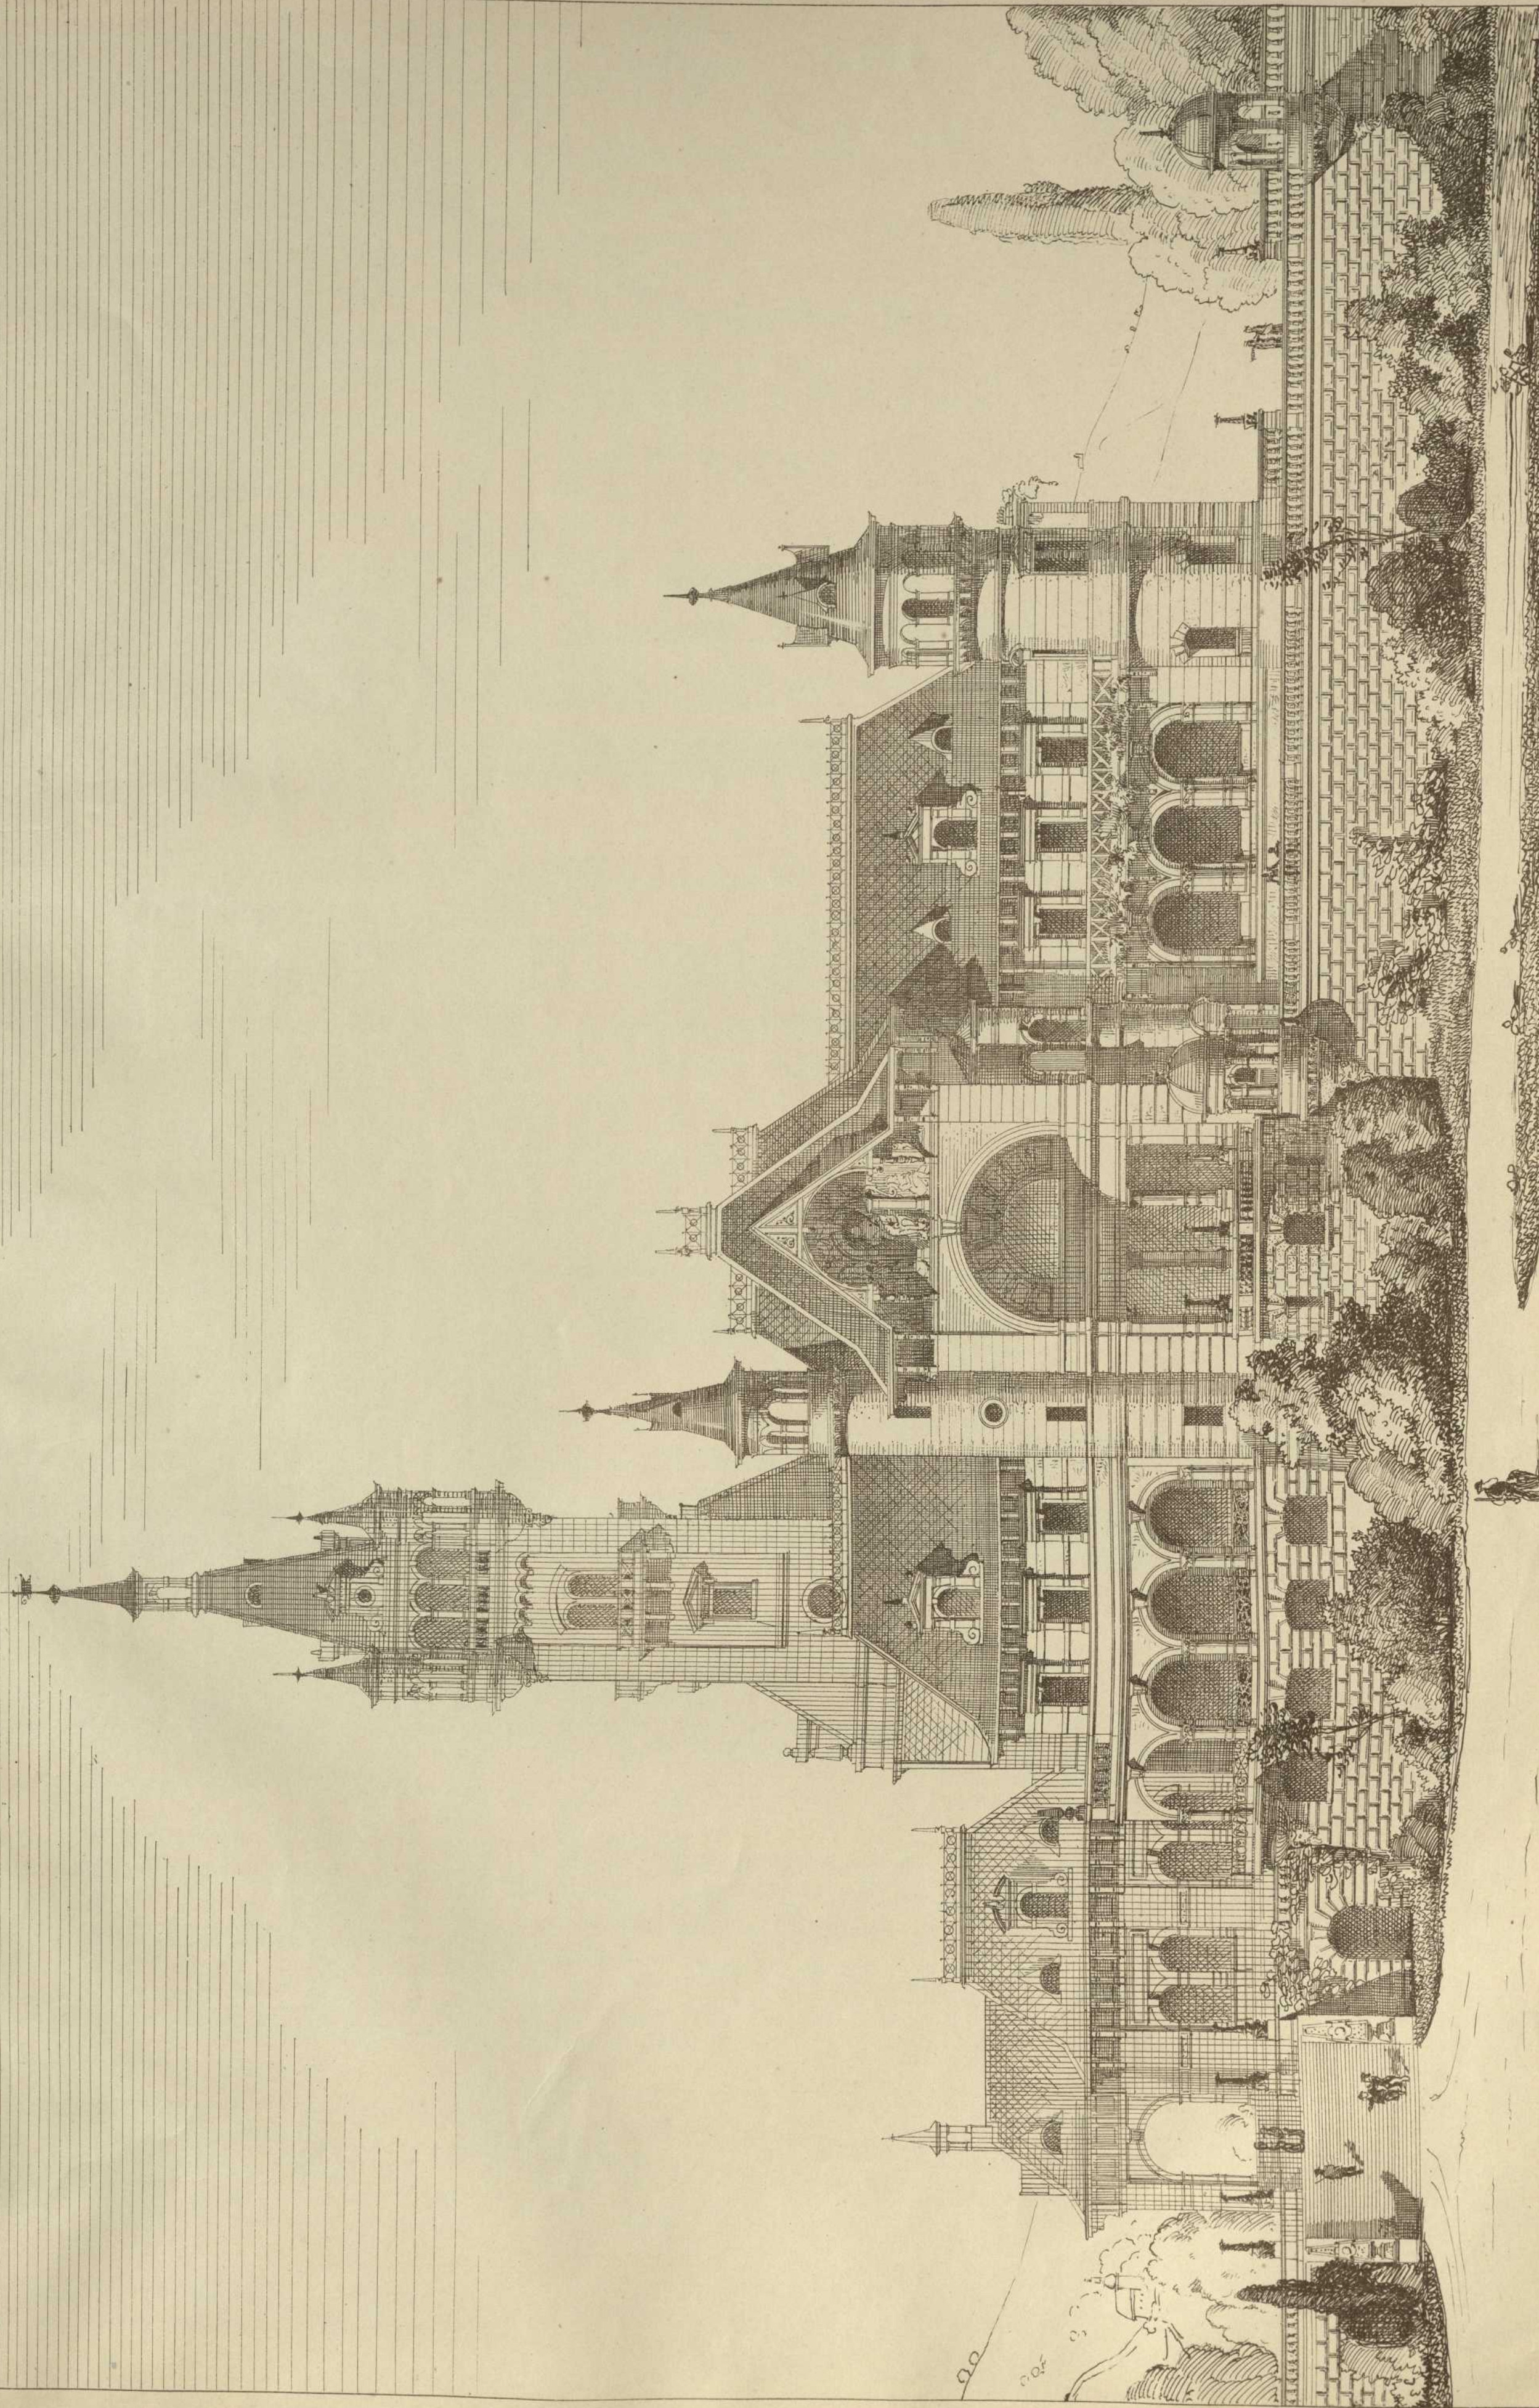

0 5 10 20 Meter.

Verlag v. K. Wiltberg, Stuttgart.

Lith. Anst. v. G. Koppman, Stuttg.

Autogr. v. F. Weiss.