


Veröffentlichung vom
ARCHITEKTEN-VEREIN
am Kgl. Polytechnikum in Stuttgart.

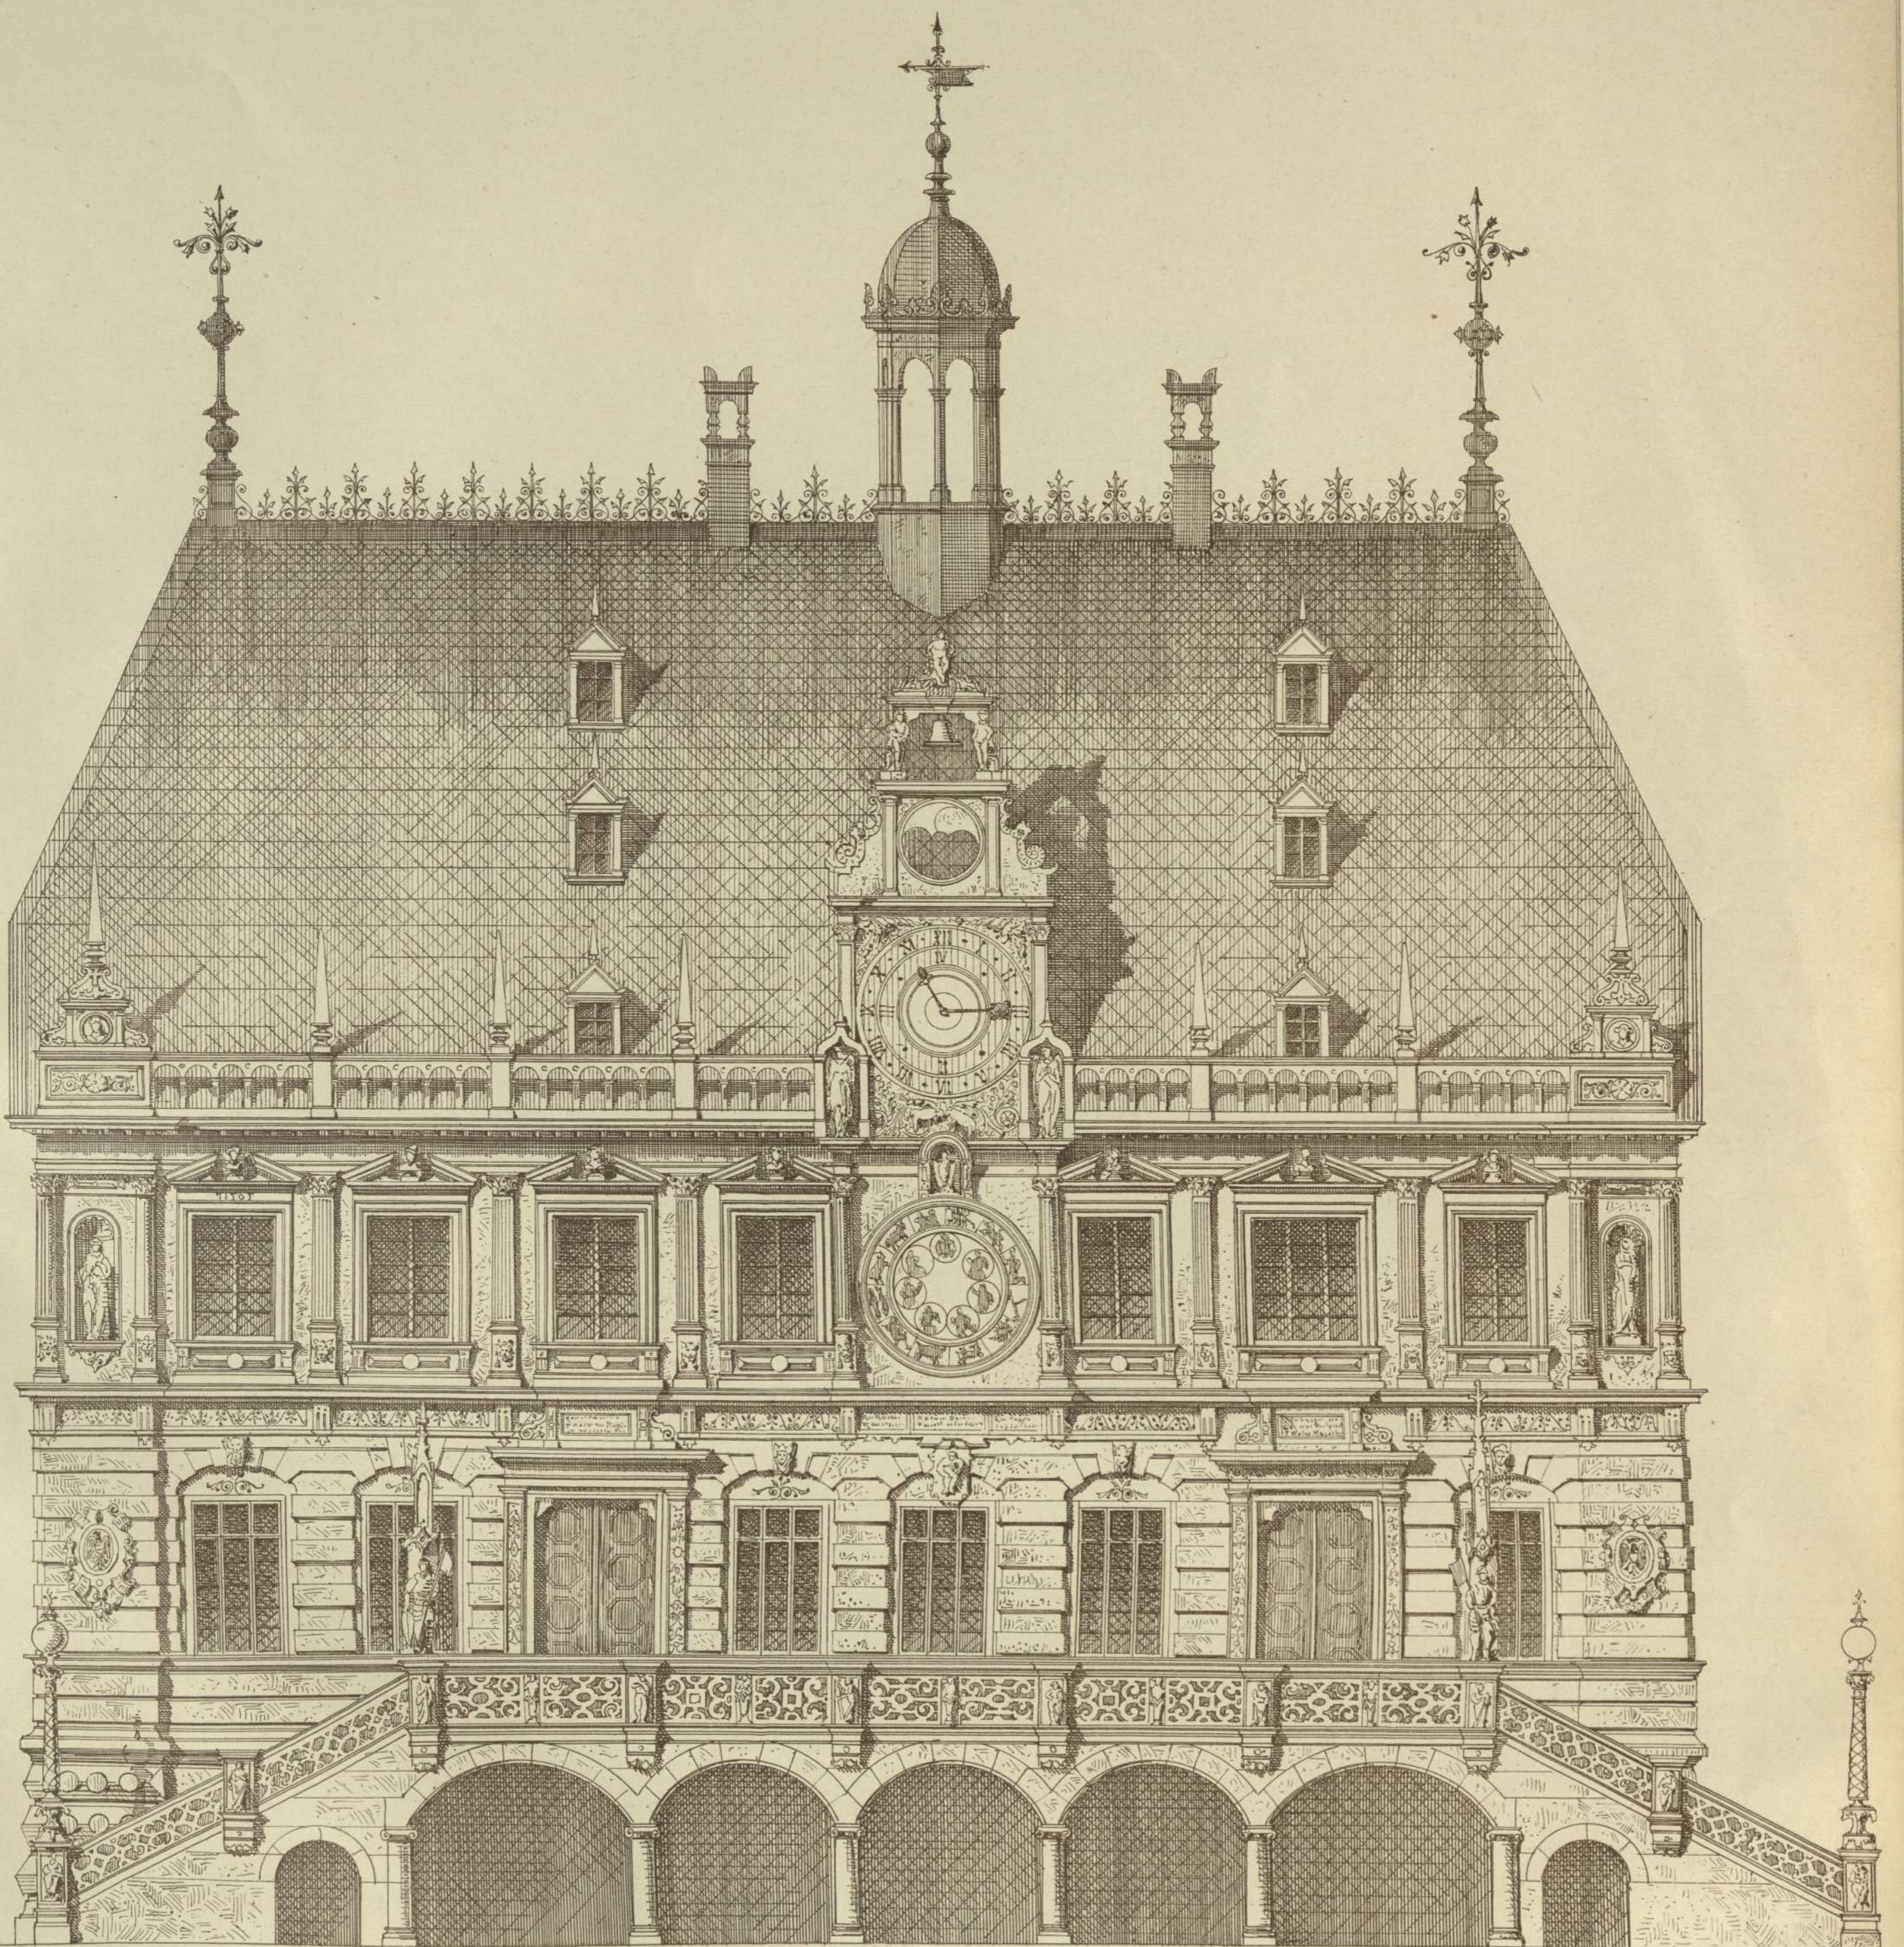

Lith. Anst. v. G. Kopphan, Stuttg.

Autogr. v. Fritz Weifs.

Skizze zur Restauration
des
HEILBRONNER RATHHAUSES
von
Stadtbaumeister Sulzberg.

Verlag v. K. Wittwer, Stuttgart.

5