


Giebel in der Neckarstrasse,  
STUTTGART.

Veröffentlichung vom  
ARCHITEKTEN-VEREIN  
am Kgl. Polytechnikum in Stuttgart.

Entworfen und mitgeteilt von  
Herrn Architekt W. Braunwald.

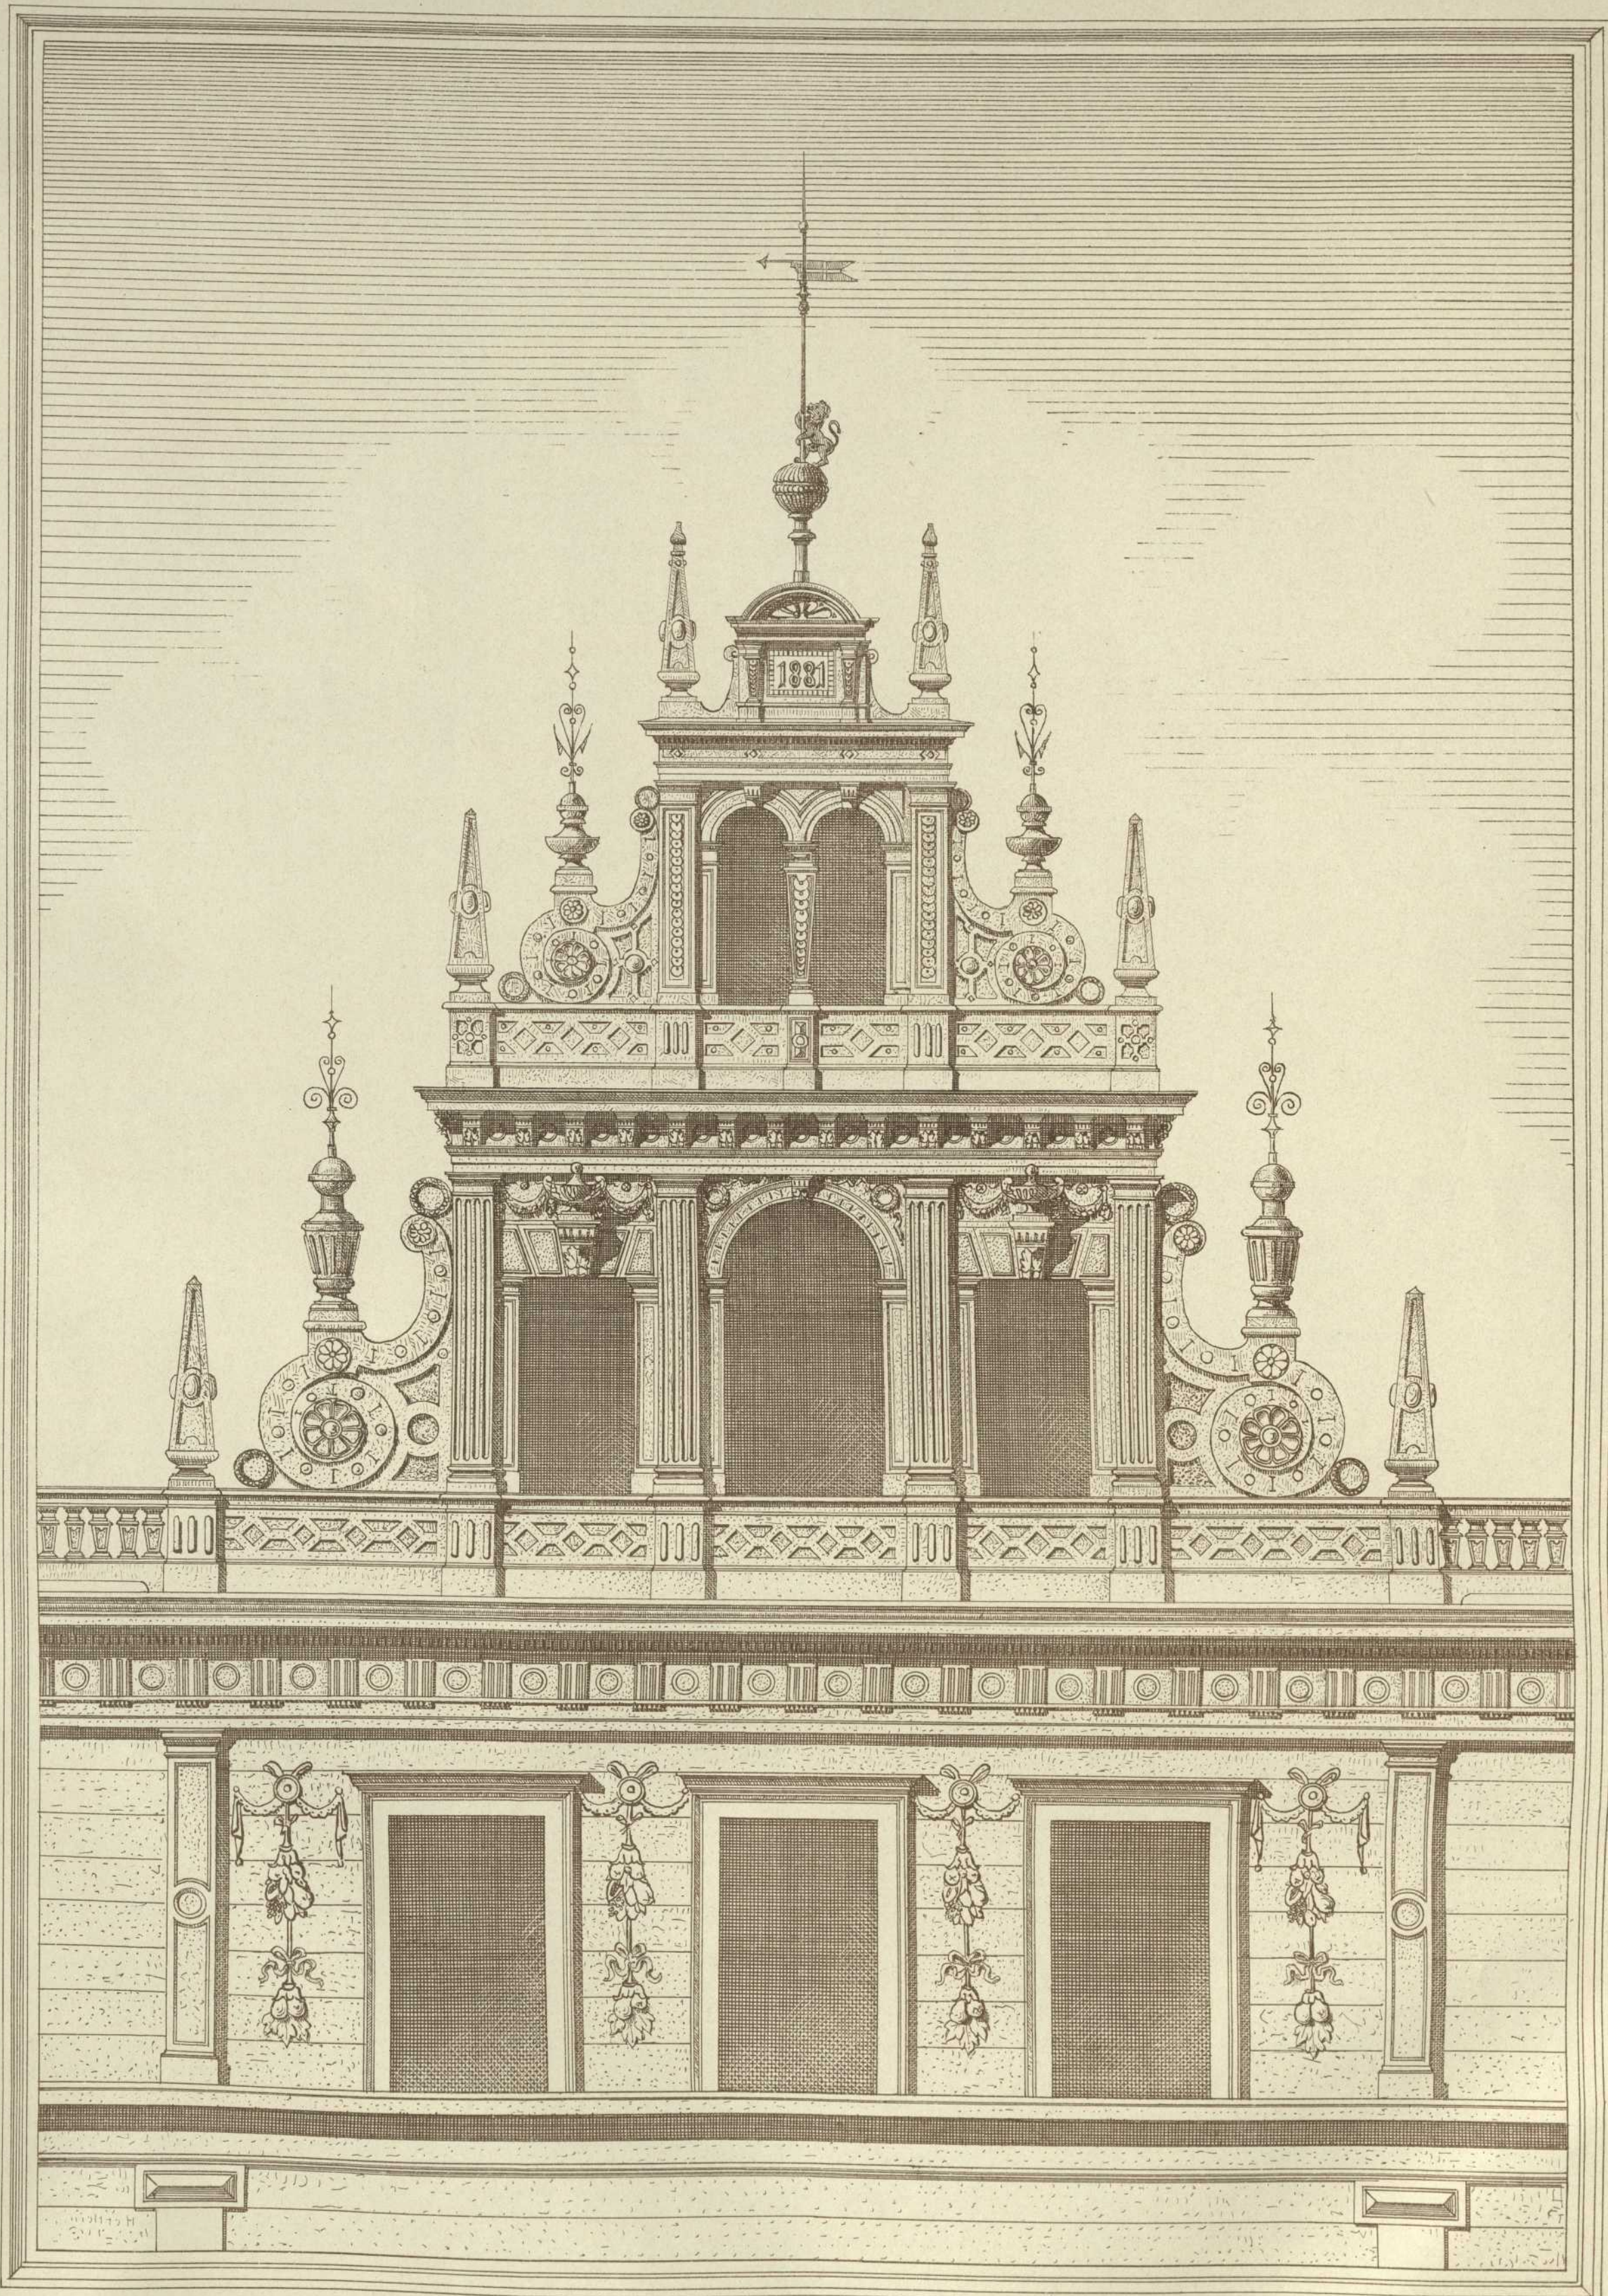

Lith. Anst. v. G. Hopphan, Stuttg.

1 2 3 Meter.

Autogr. v. August Schiller.

Verlag v. K. Wittwer, Stuttgart.

11