


Portal am alten Kanzleigebäude
in STUTTGART.

Veröffentlichung vom
ARCHITEKTEN-VEREIN
am Kgl. Polytechnikum in Stuttgart.

Restauriert und mitgeteilt von
Herrn Hofbauinspektor Bayer.

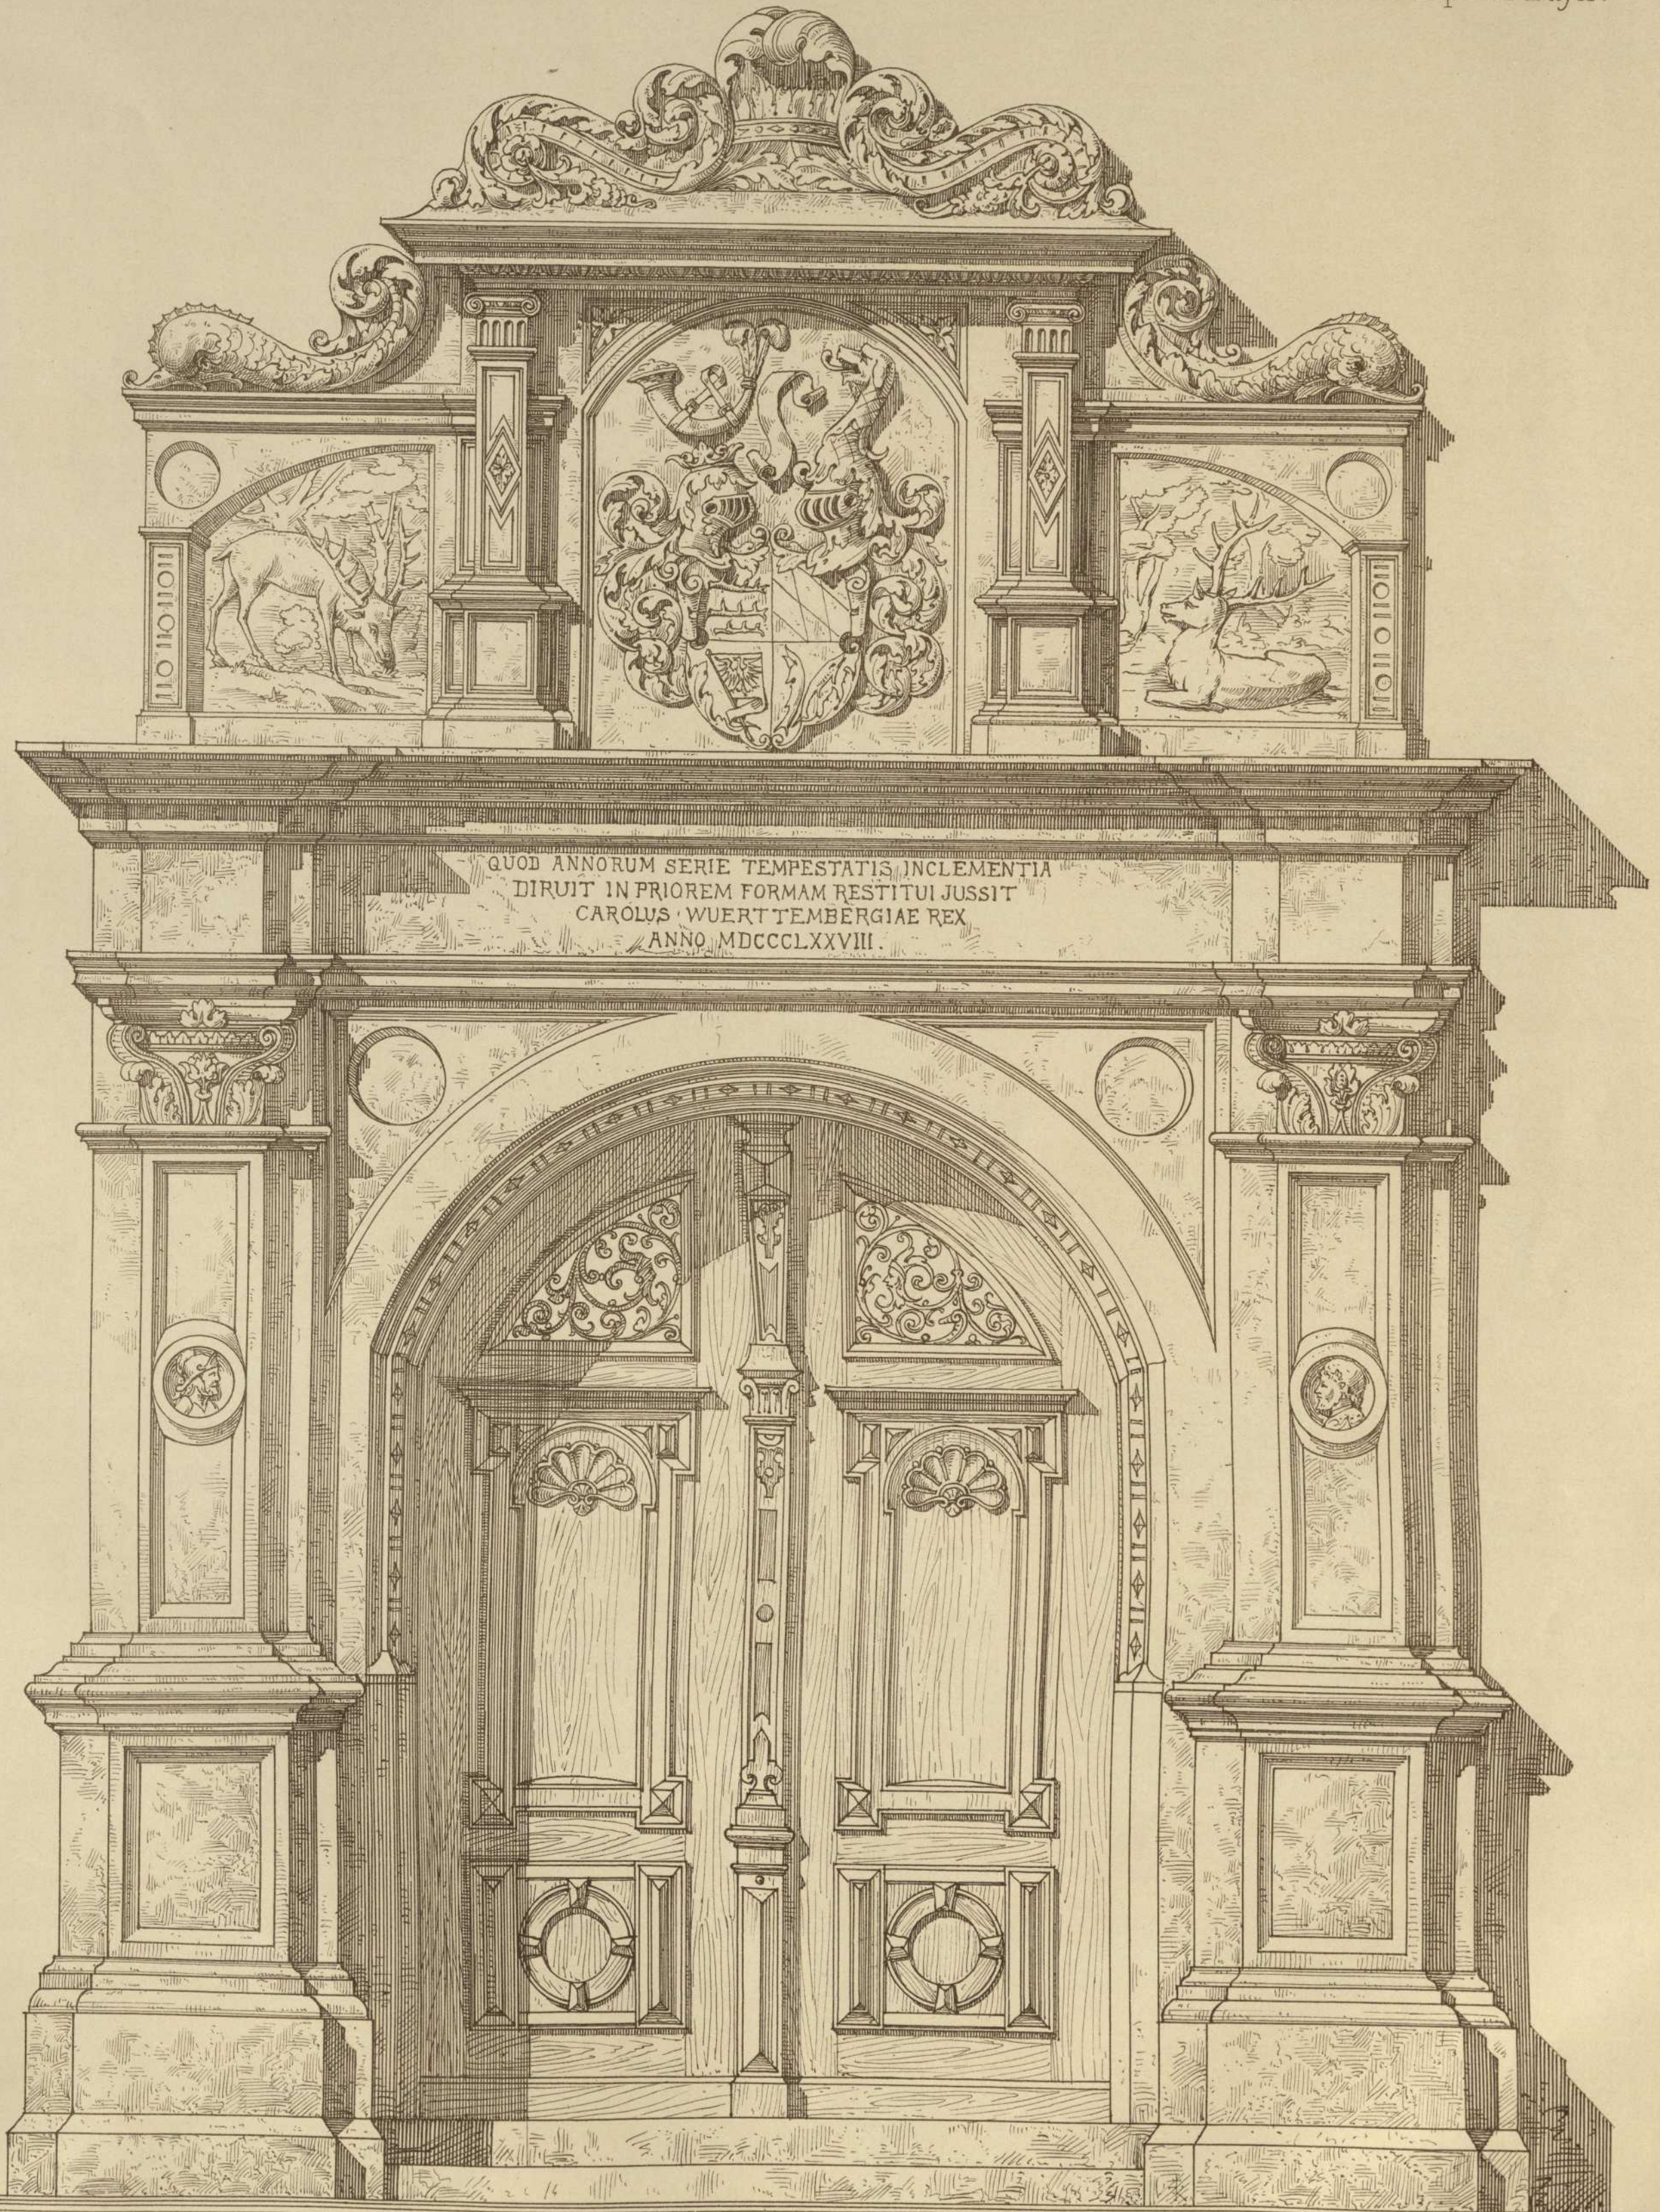

Lith. Anst. v. G. Hopphan, Stuttg.

dm. 10 5 0 1 2 Mtr.

Autogr. von F. Kufner.

Verlag v. K. Wittwer, Stuttgart.

211