


ARCHITEKTONISCHE STUDIEN.

Veröffentlichung vom
ARCHITEKTEN-VEREIN
am Kgl. Polytechnikum in Stuttgart.

Entworfen u. mitgeteilt v. Herrn H. Steindorff,
Architekt u. Professor an der K. Kunstgewerbschule in Nürnberg.

Rathaus in Nürnberg
Projekt für den Umbau des nordöstlichen Teiles.

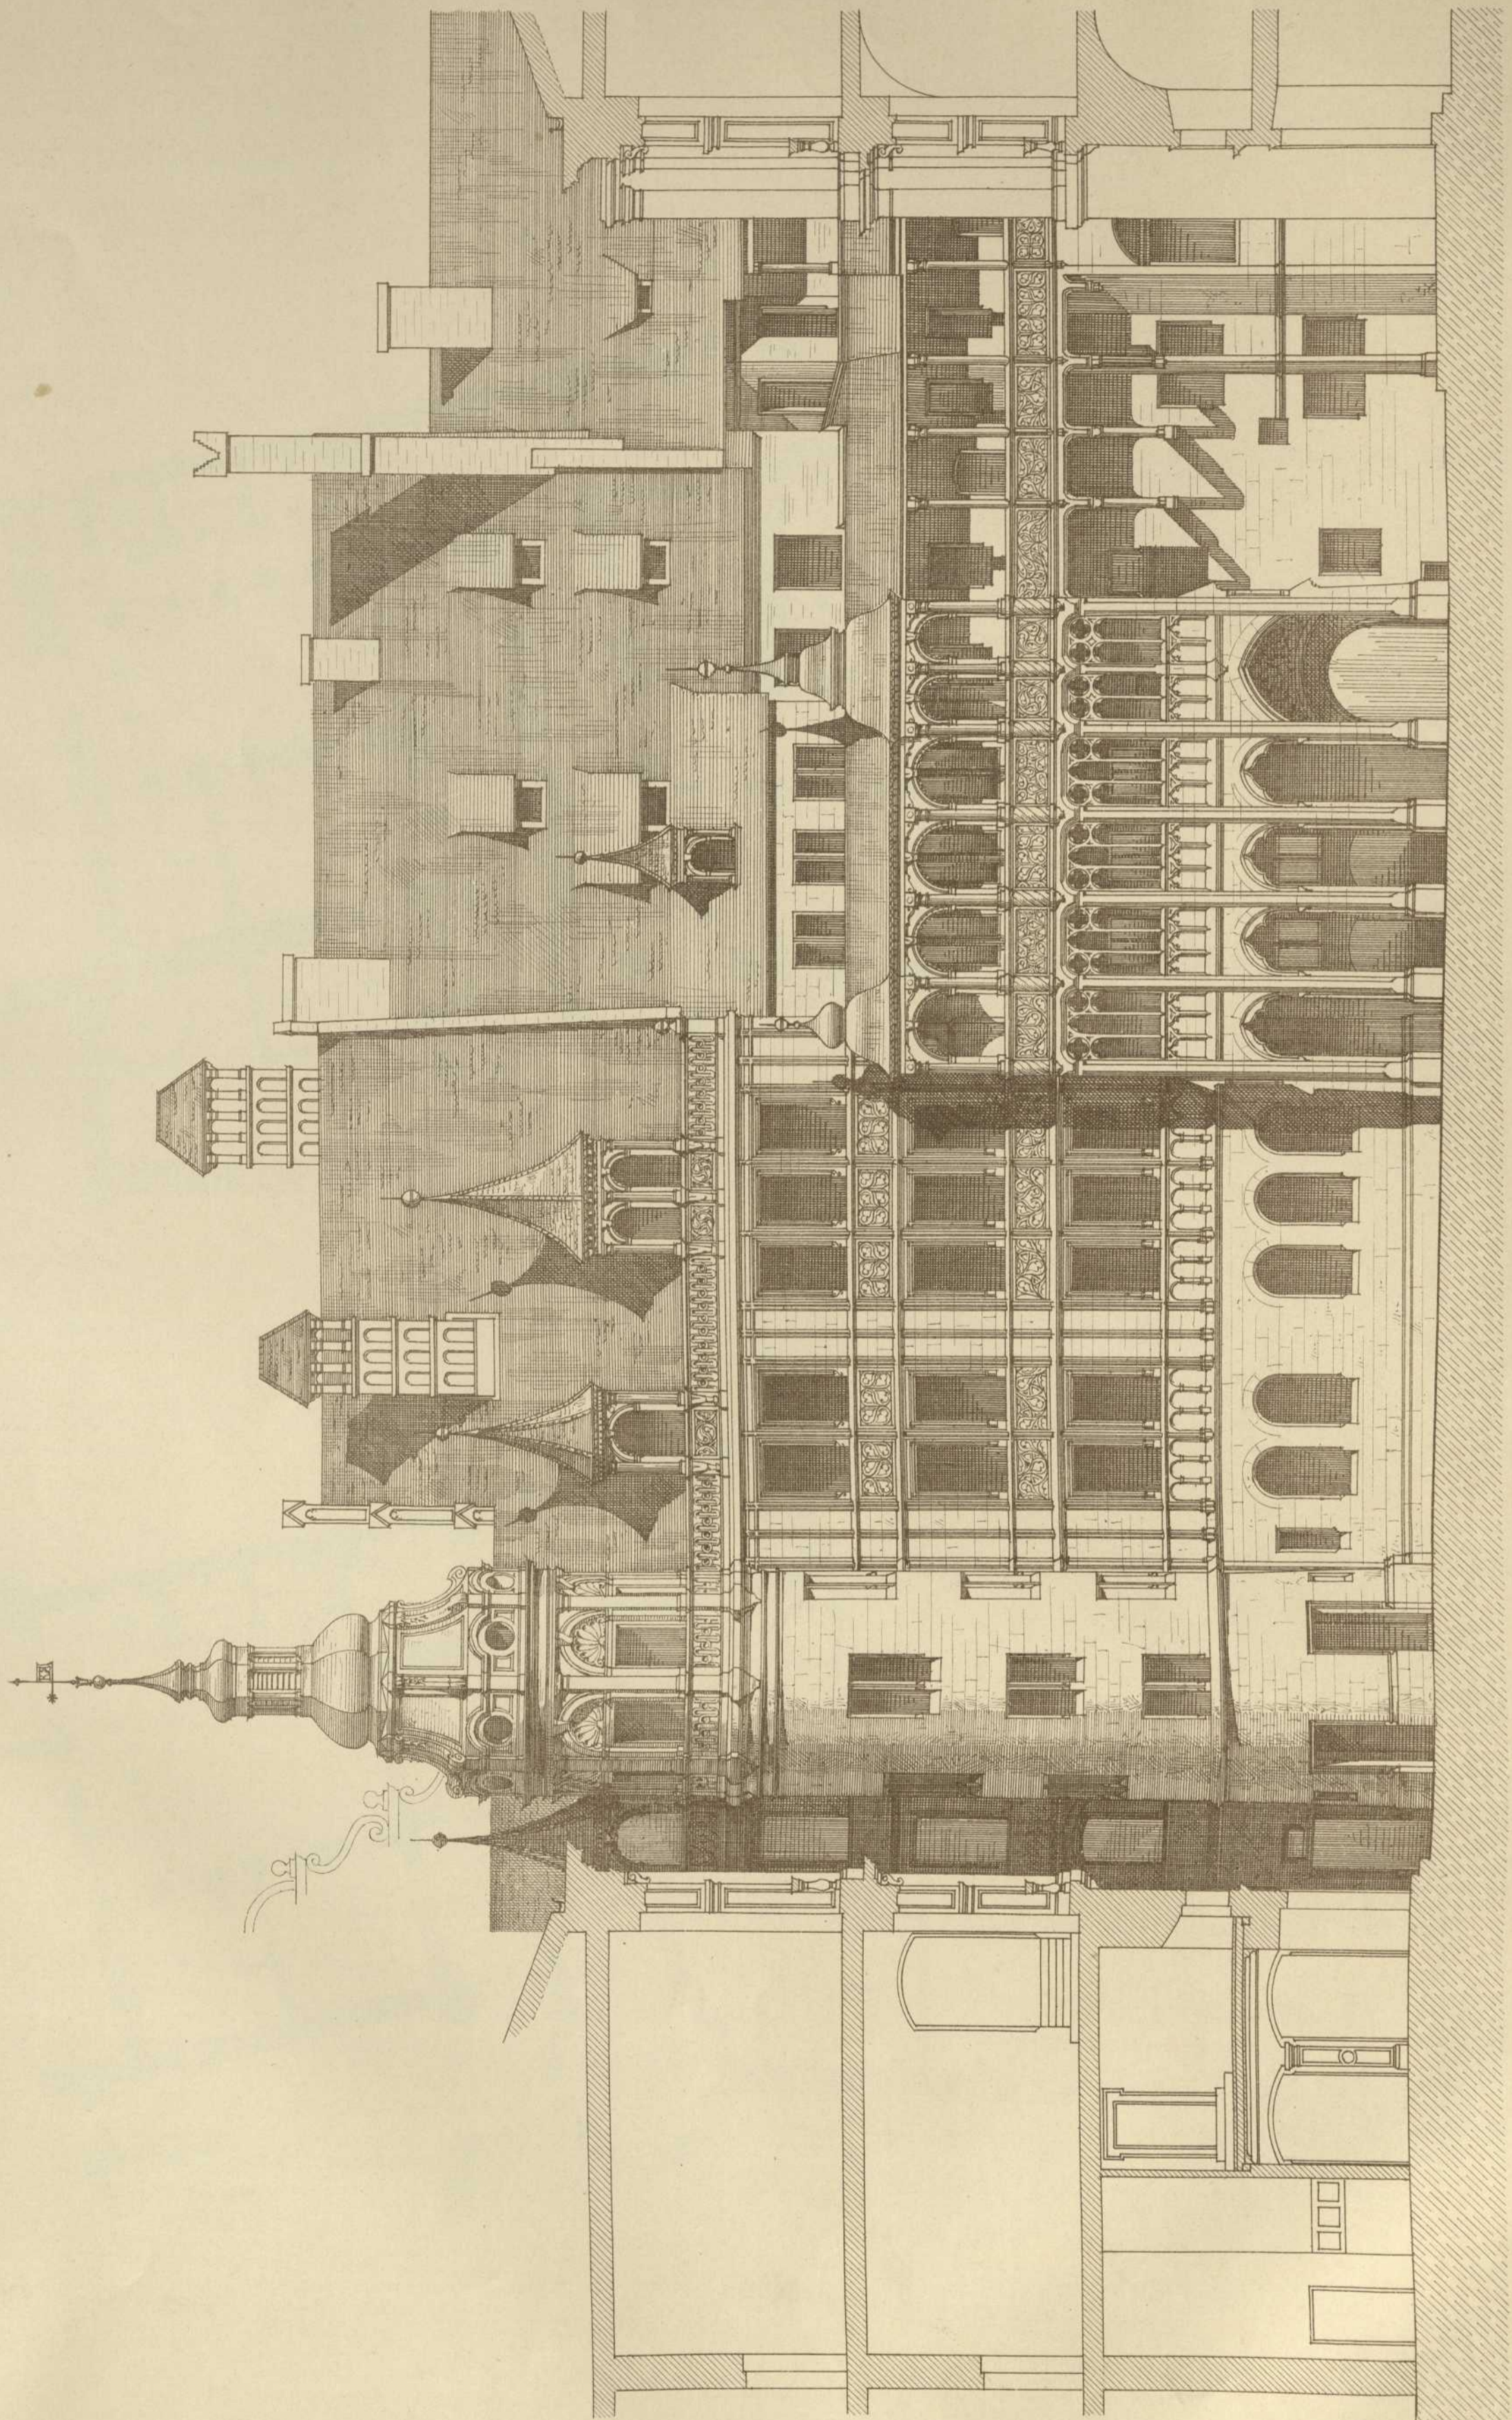

cm. 100 0 5 10 15 20 Mtr.

Autogr. von F. Küfner.

Verlag v. J.C. Wittwer, Stuttgart.

Lith. Anst. v. G. Hopmann, Stuttg.