


Veröffentlichung vom
ARCHITEKTEN-VEREIN
am Kgl. Polytechnikum in Stuttgart.

Portal am alten Kanzleigebäude
in STUTTGART.

Restauriert und mitgeteilt von
Herrn Hofbauinspektor Bayer.

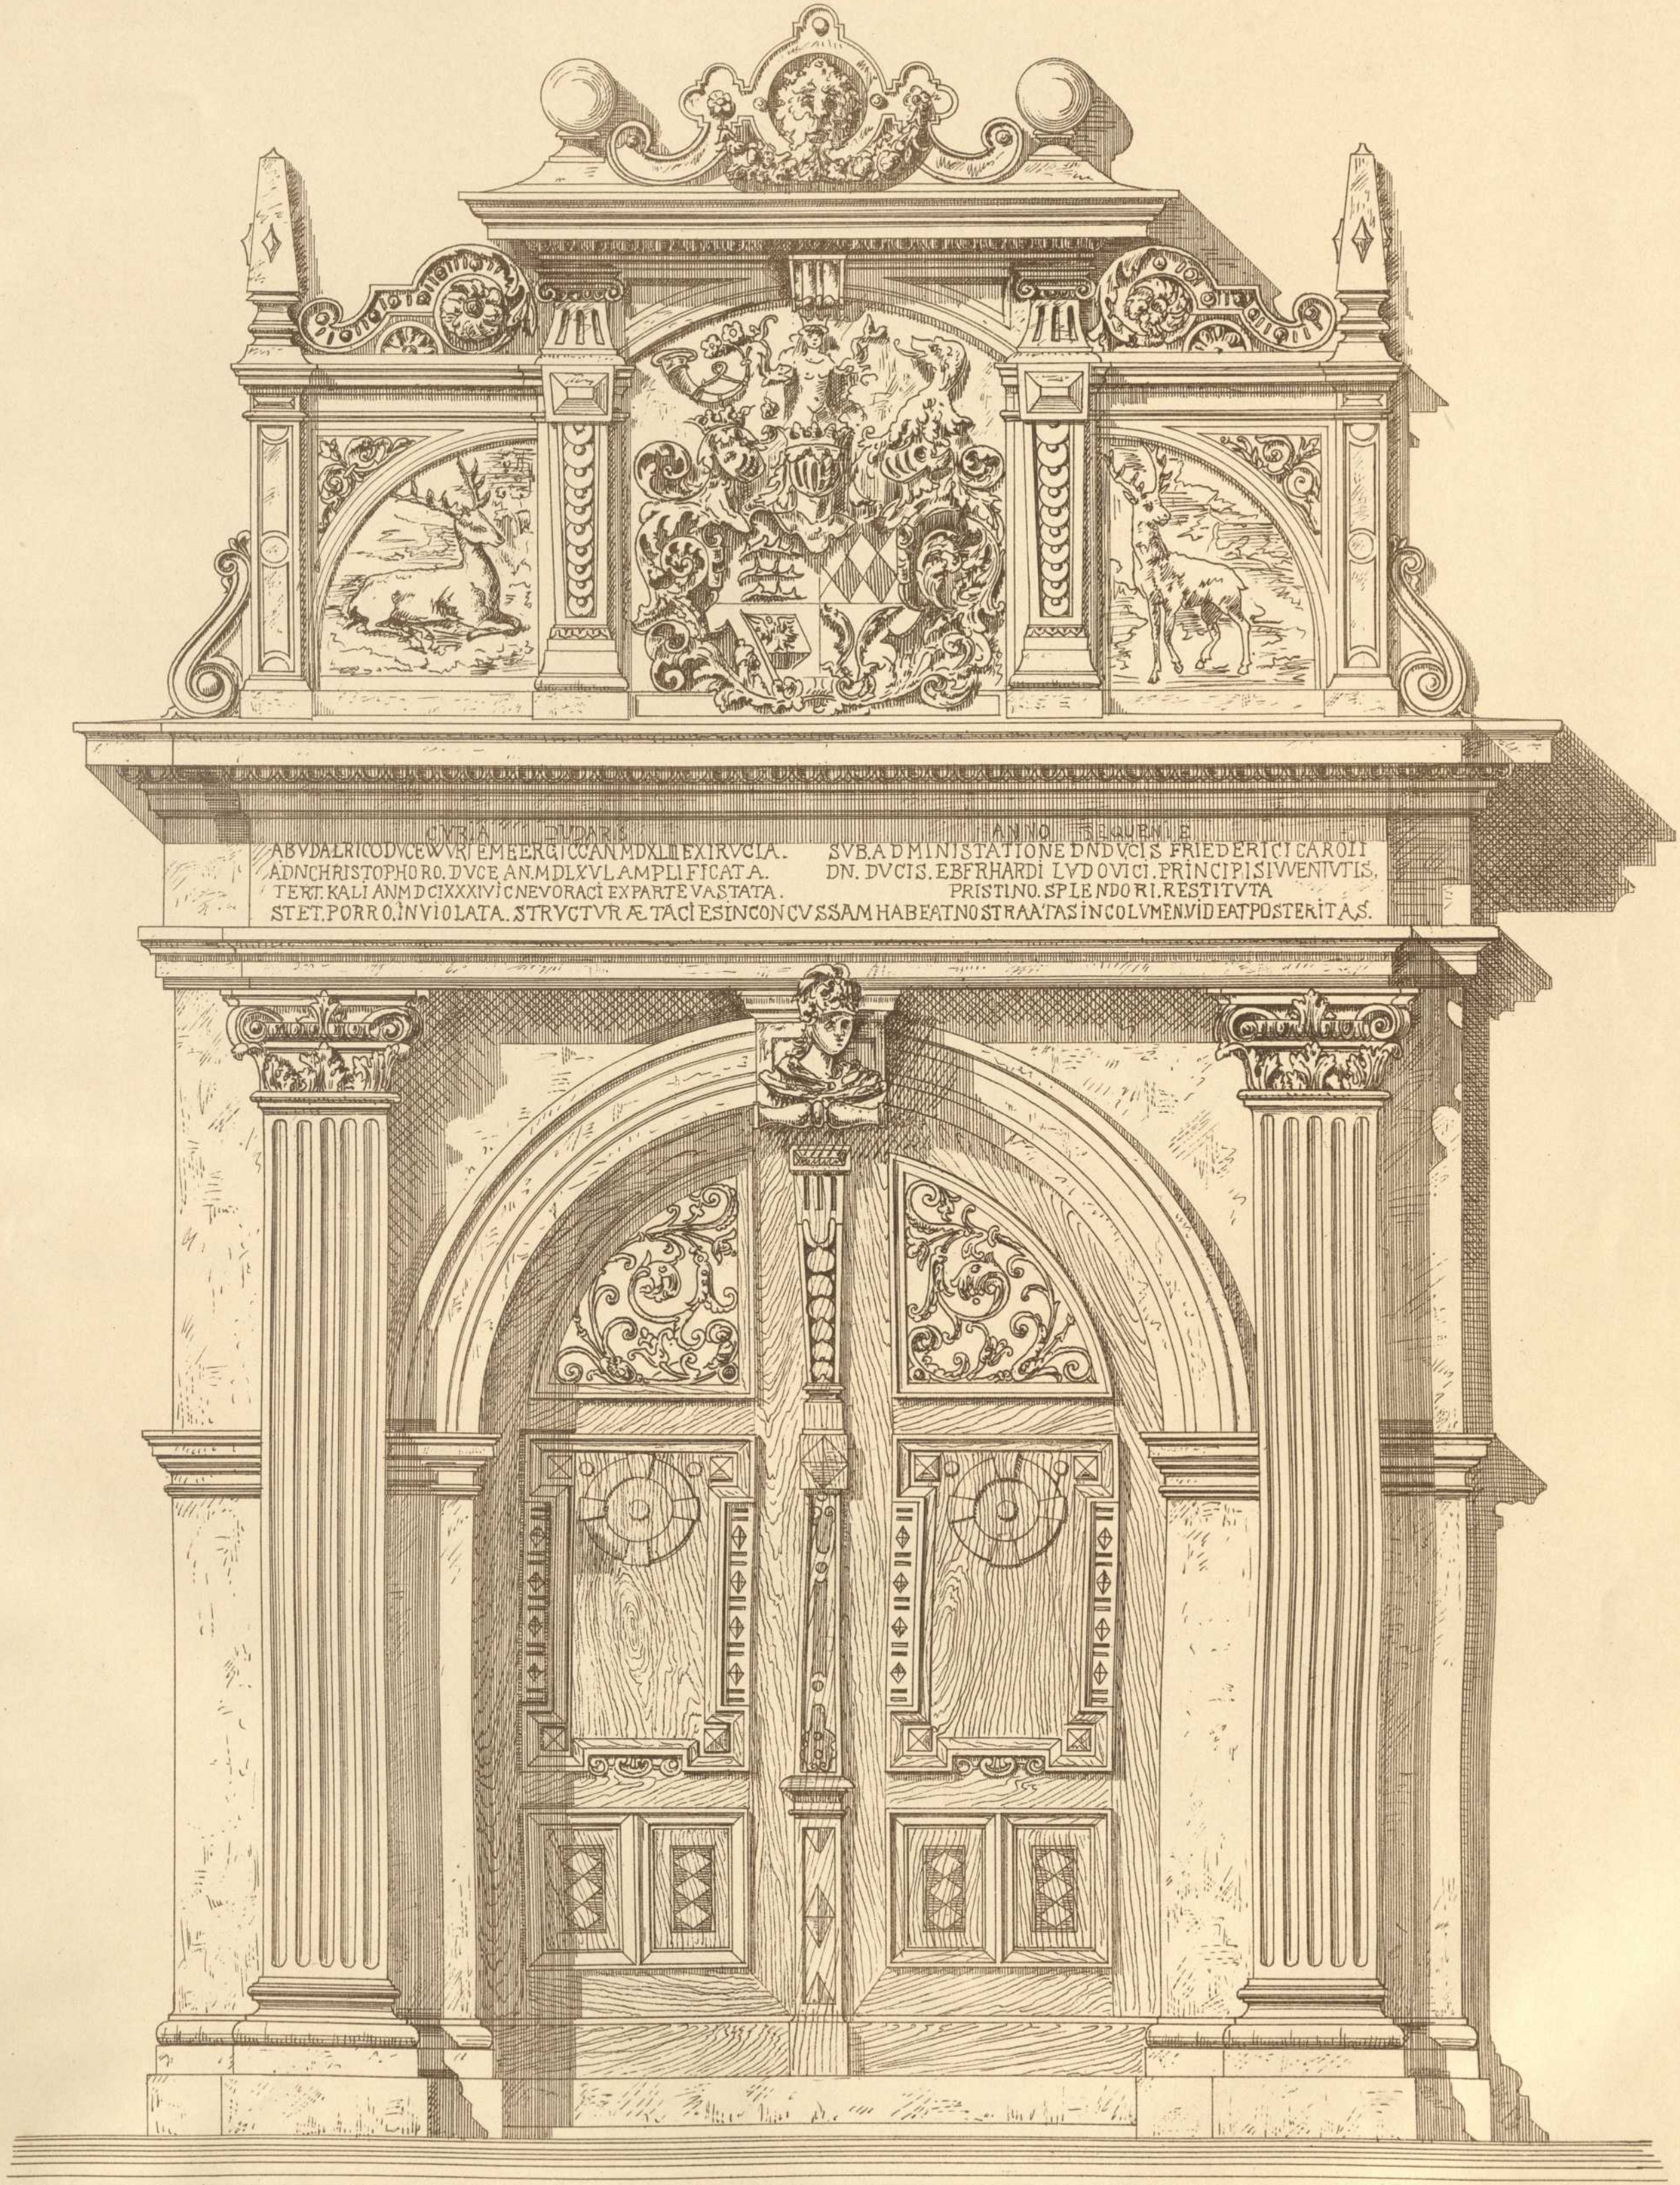

CVRIA EVDARIS
 ABYDALRICODVCEWRIEMEERIGCANMDXLIEXIRVIA. SVBADMINISTRATIONEDNDVCISFRIEDERICICAROLI
 ADNCHRISTOPHORO.DVCEANMDLXVILAMPLIFICATA. DN.DVCISEBFRHARDILVDVICI.PRINCIPISIVENTVILIS.
 TERT.KALIANMDCXXXIVICNEVORACIEXPARTEVASTATA. PRISTINOSPLENDORI.RESTITVTA
 STET.PORRO.INVIOLATA.STRVCTVRÆTACIESINCONCVSSAMHABEATNOSTRAATASINCOLVMENVIDEATPOSTERITAS.

Lith. Anst. v. G. Hopphan, Stuttg.

Autogr. von J. Béguin.

2m. 10 5 0 1 2 Mtr.

711