


Veröffentlichung vom
ARCHITEKTEN-VEREIN
am Kgl. Polytechnikum in Stuttgart.

BAD-ANLAGE
auf umbautem schiefwinkligem Terrain.

Skizzen
von C.F. Leins 1838.

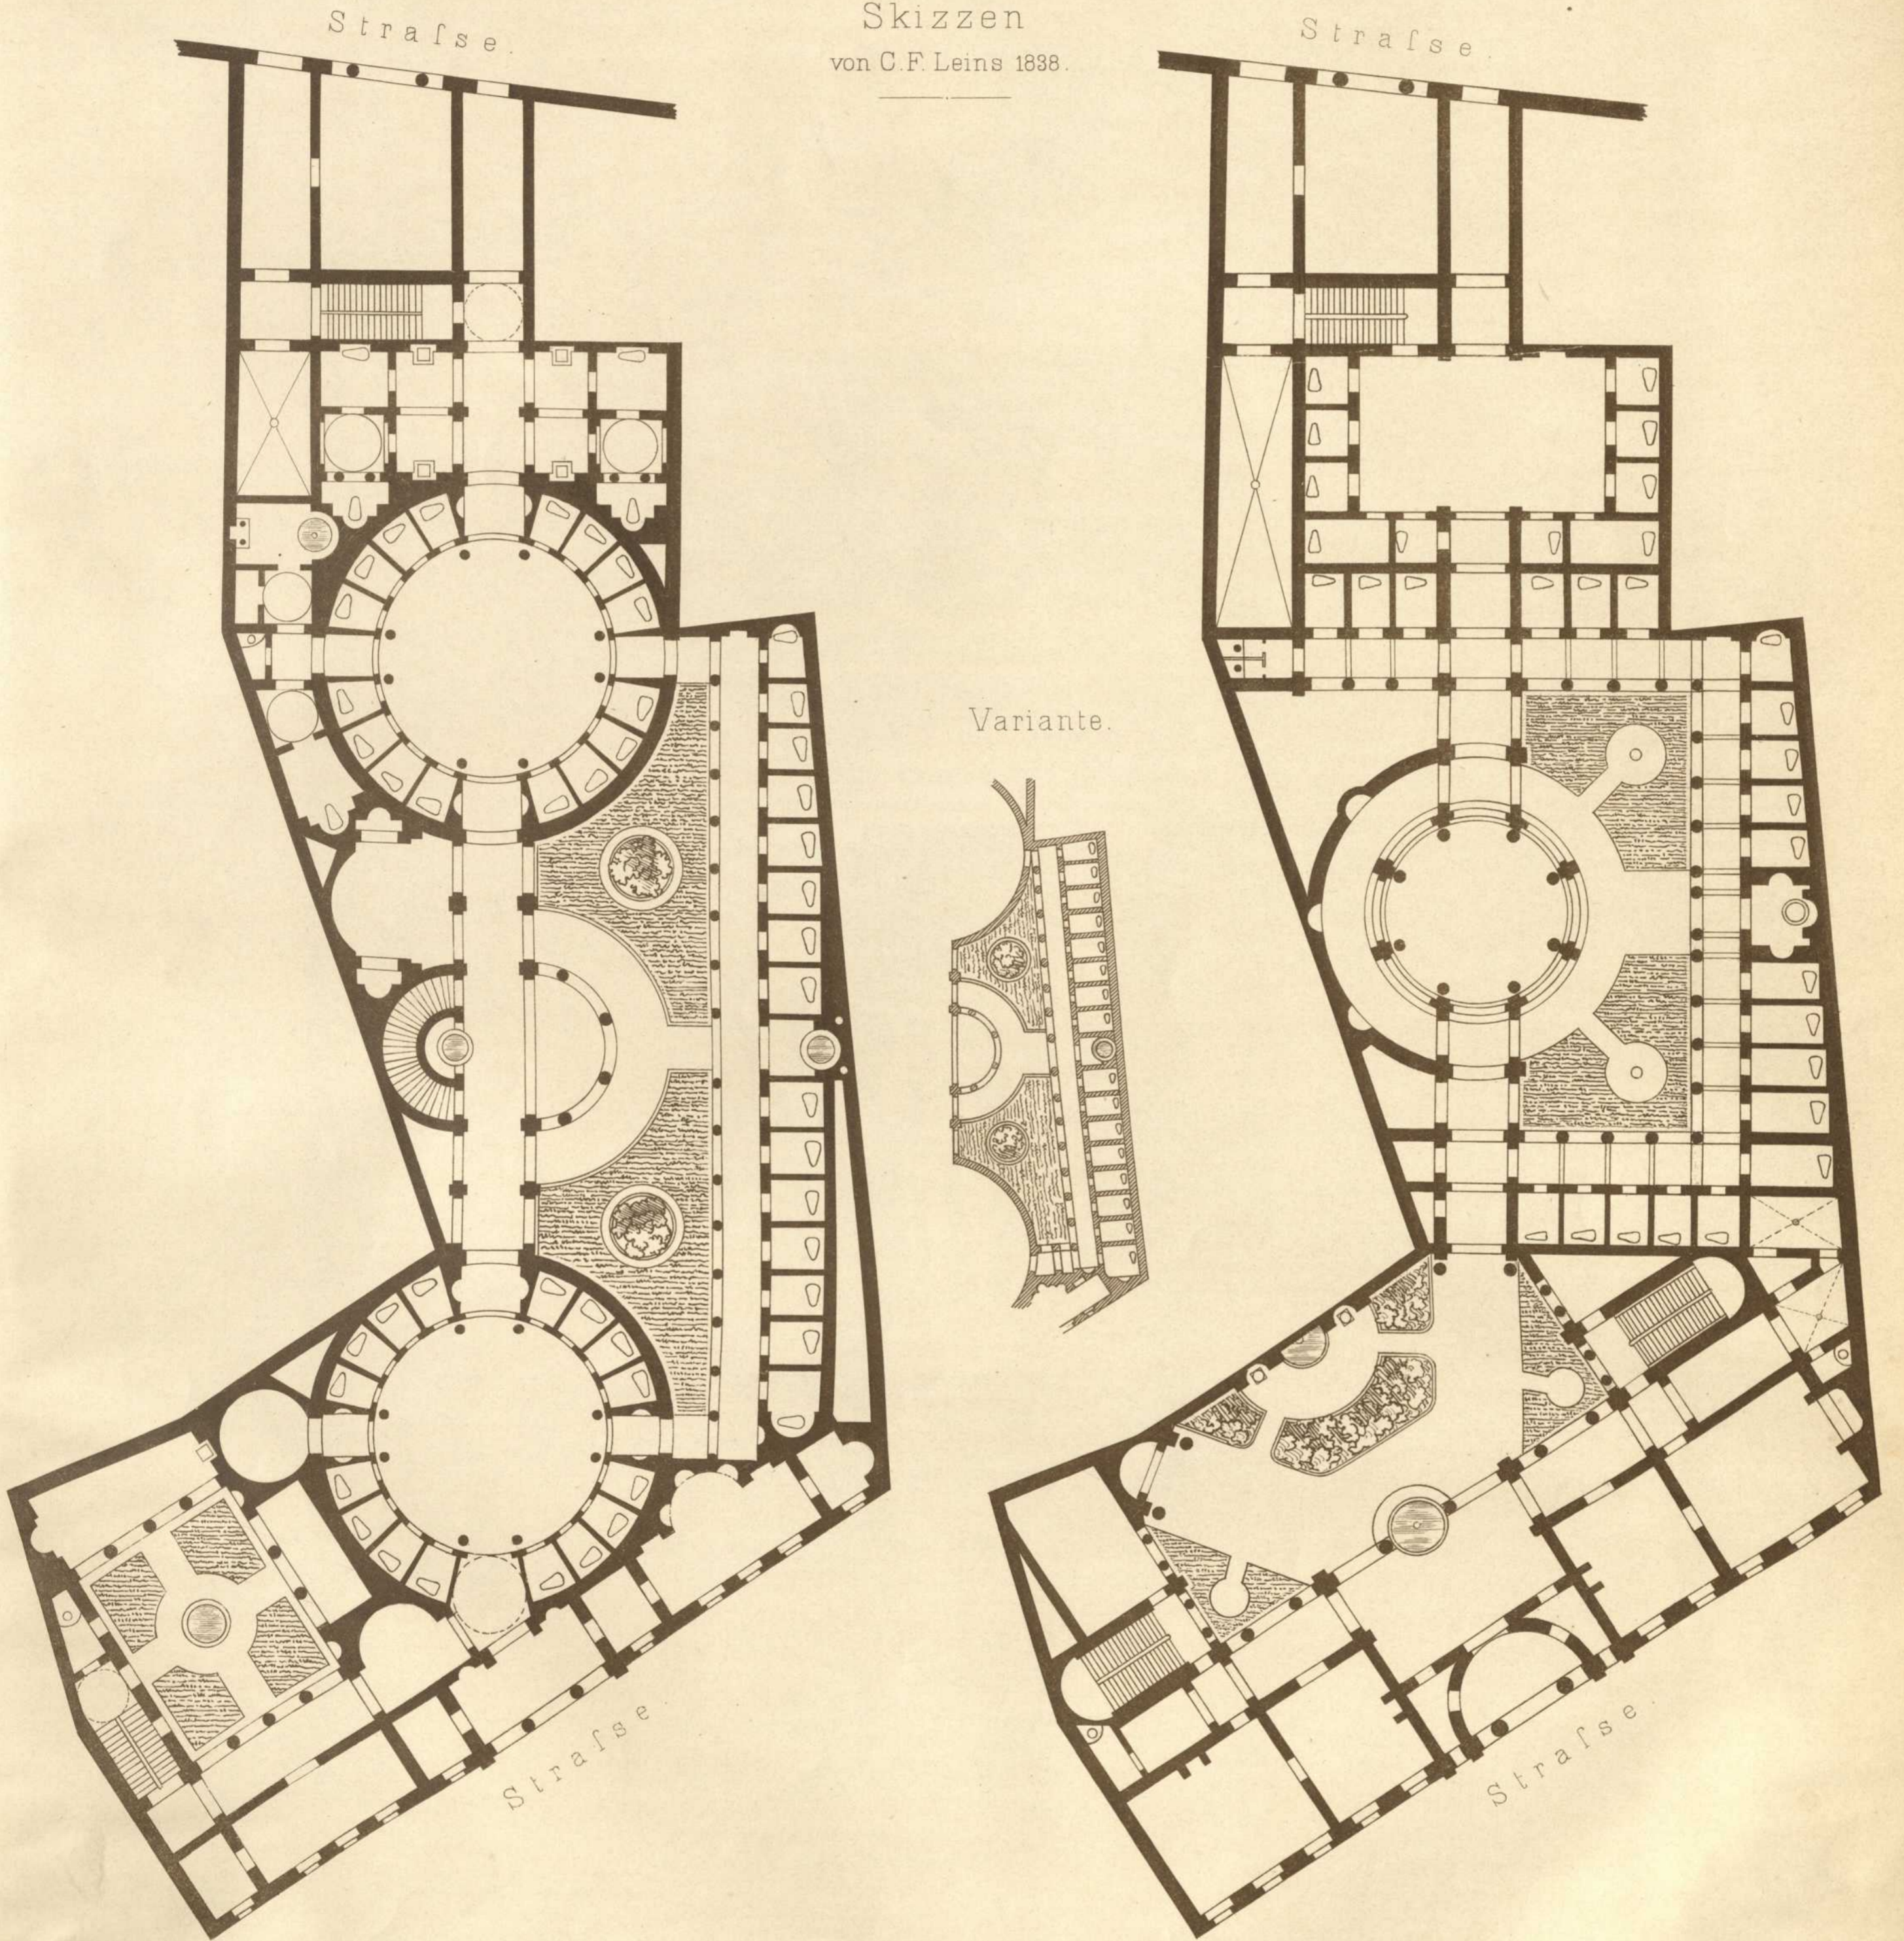

10