

---

**Persistenter Identifier:** 1484642790781\_1881\_91  
**Titel:** Architektonische Studien  
**Ort:** Stuttgart  
**Maße:** getr. Zählung  
**Datierung:** 1881-1891  
**Signatur:** 1Kc 701-52/68,1881/91  
**Strukturtyp:** volume

**Lizenz:** <https://creativecommons.org/licenses/by-sa/4.0/>  
**PURL:** [https://digibus.ub.uni-stuttgart.de/viewer/image/1484642790781\\_1881\\_91/1/](https://digibus.ub.uni-stuttgart.de/viewer/image/1484642790781_1881_91/1/)



**Abschnitt:** Villa Frick. Ausgeführt zu Ulm a. D.Hauptansicht, Grundriss 1. Stock und Dachgeschoss.  
**Künstler/Illustrator:** Gunzenhauser, E.  
**Autor:** Leins, Christian Friedrich von  
**Strukturtyp:** article

**Lizenz:** <https://creativecommons.org/licenses/by-sa/4.0/>  
**PURL:** [https://digibus.ub.uni-stuttgart.de/viewer/image/1484642790781\\_1881\\_91/7/LOG\\_0007/](https://digibus.ub.uni-stuttgart.de/viewer/image/1484642790781_1881_91/7/LOG_0007/)


Veröffentlichung vom  
ARCHITEKTEN-VEREIN  
an Kgl. Polytechnikum in Stuttgart.

VILLA FRICK.  
Ausgeführt zu Ulm a/D.


Mitgeteilt von  
Herrn Oberbaurath v. Leins.

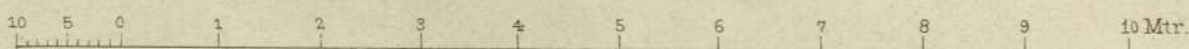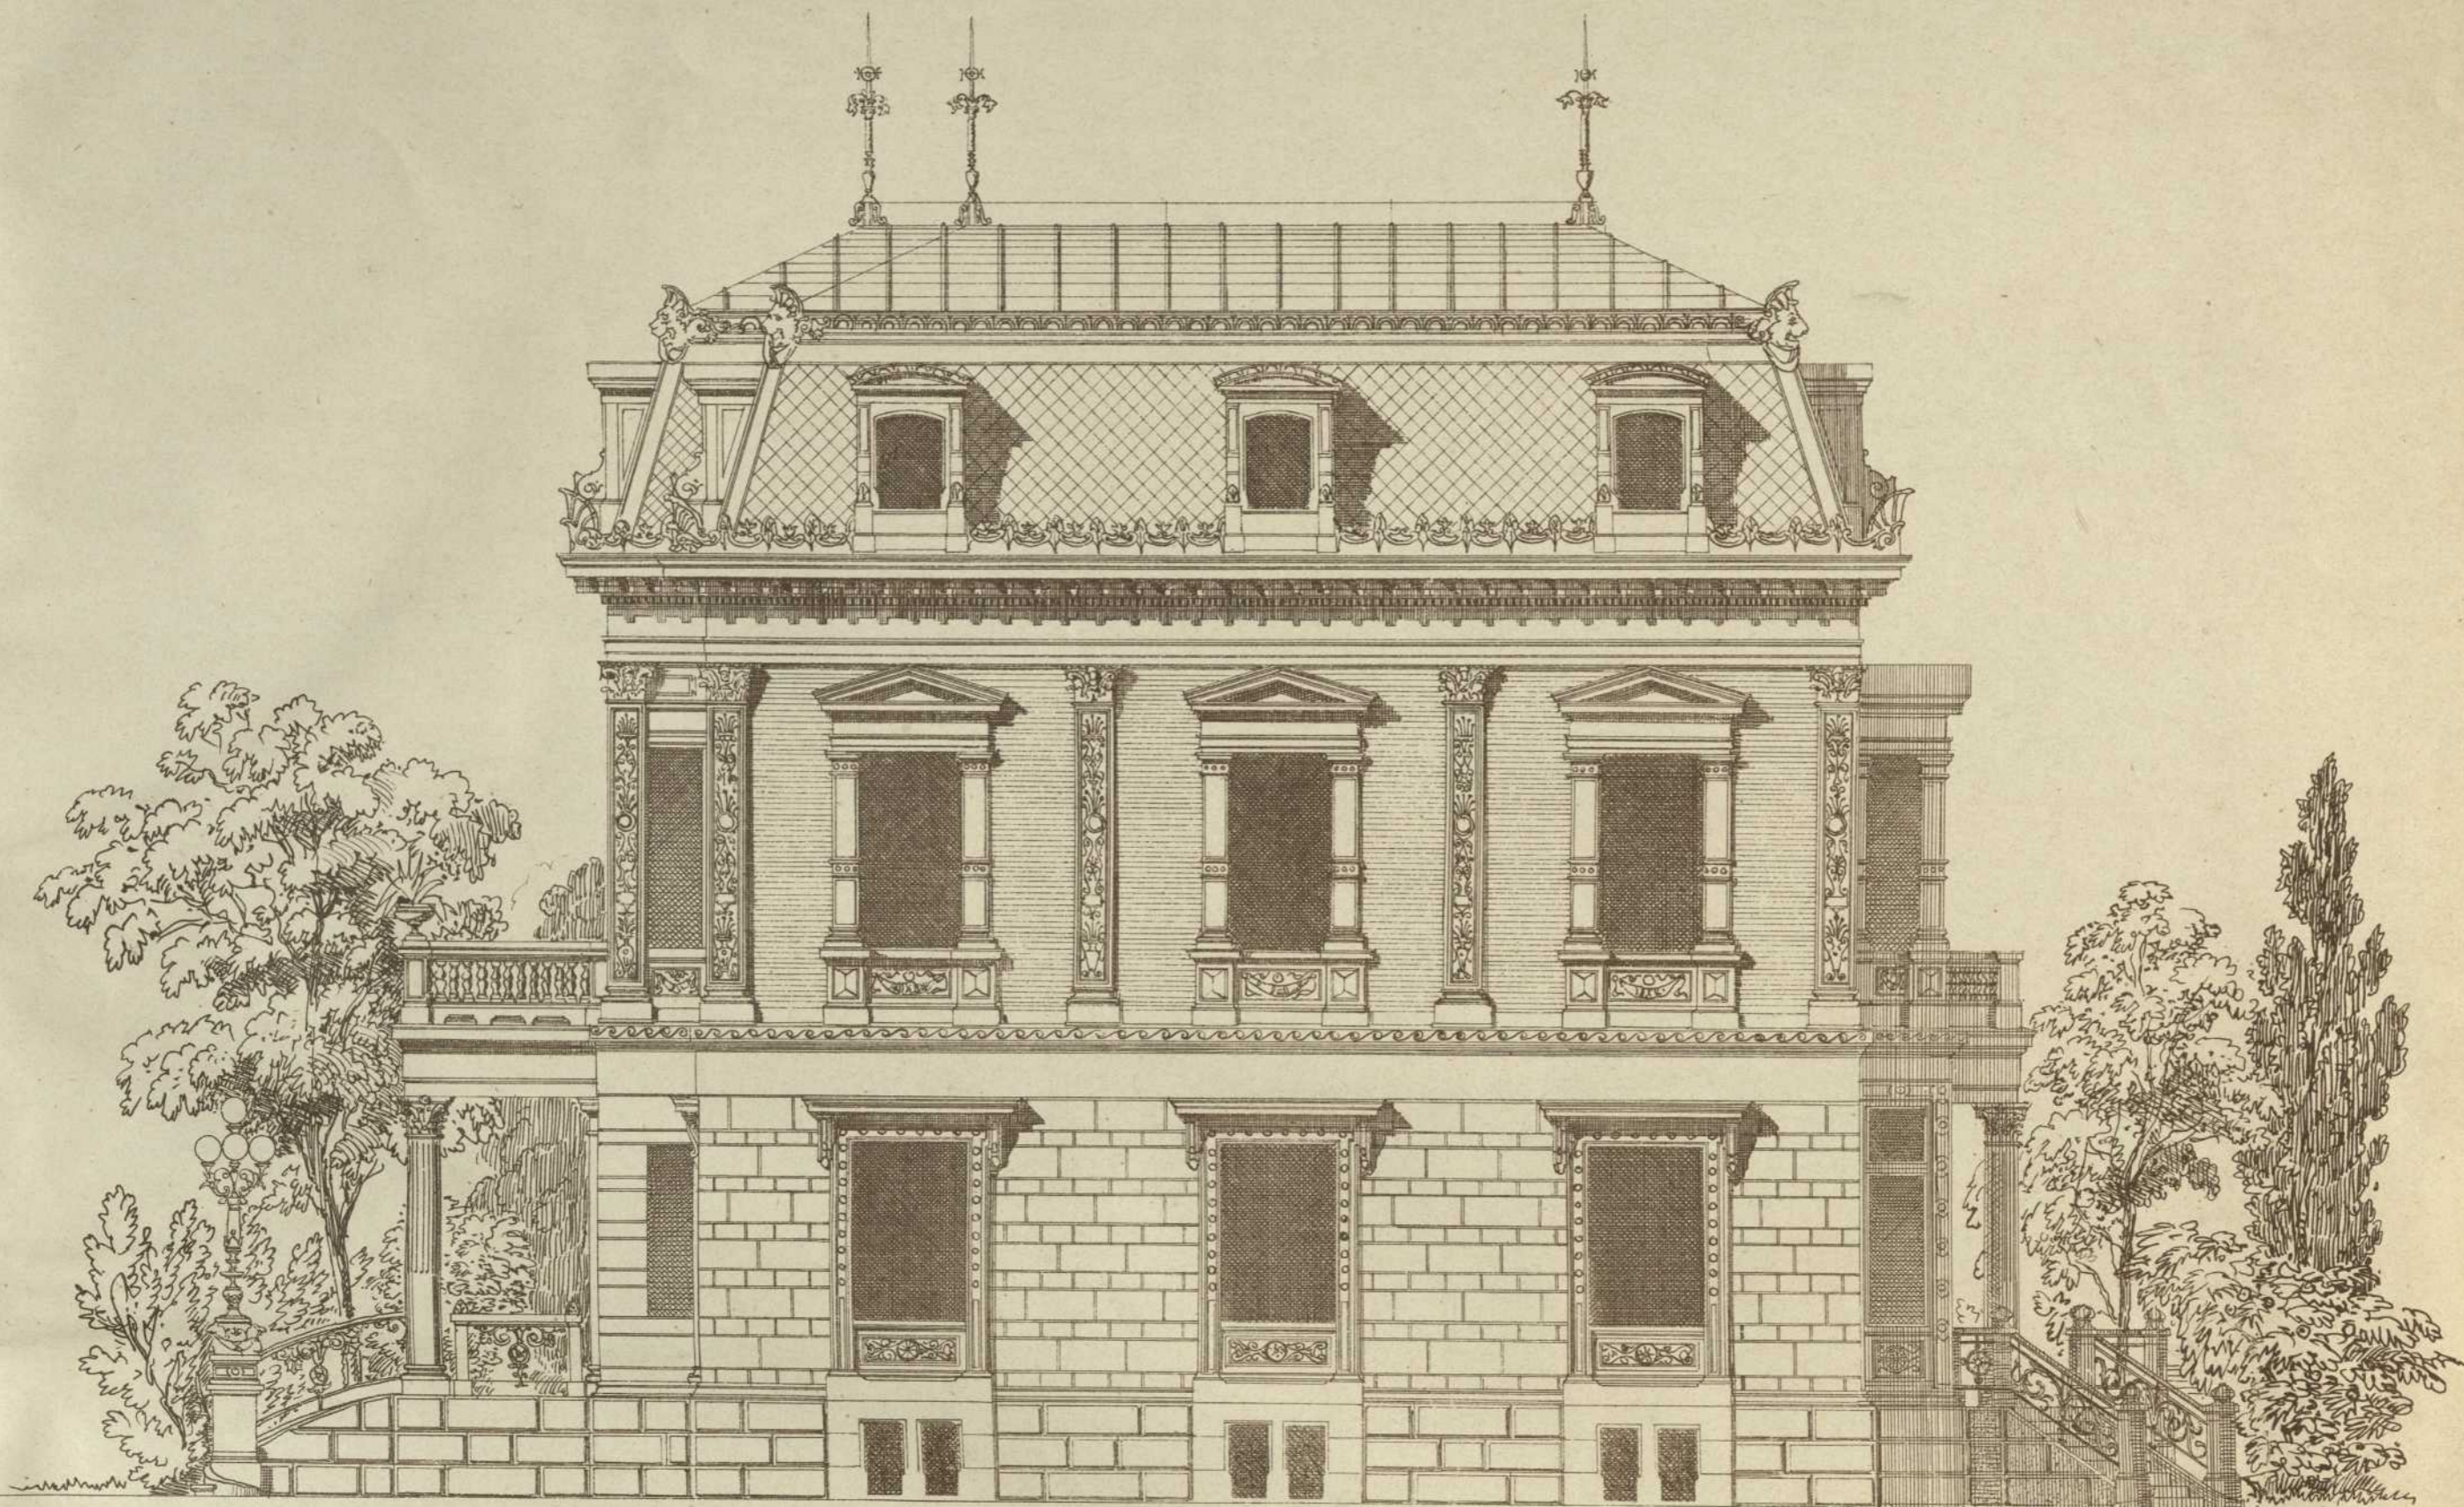

Seiten-Ansicht.

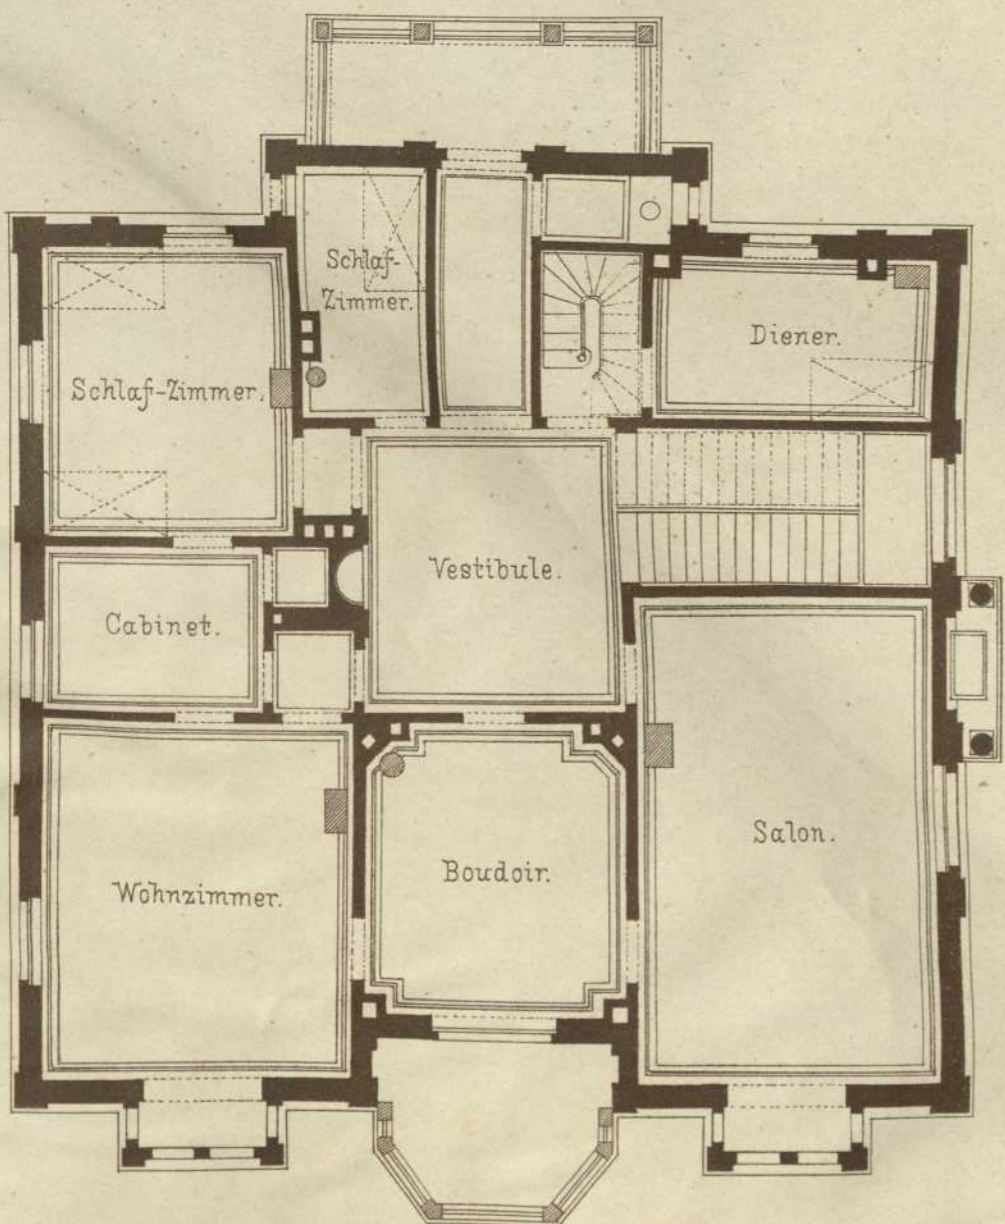

I. Stock.

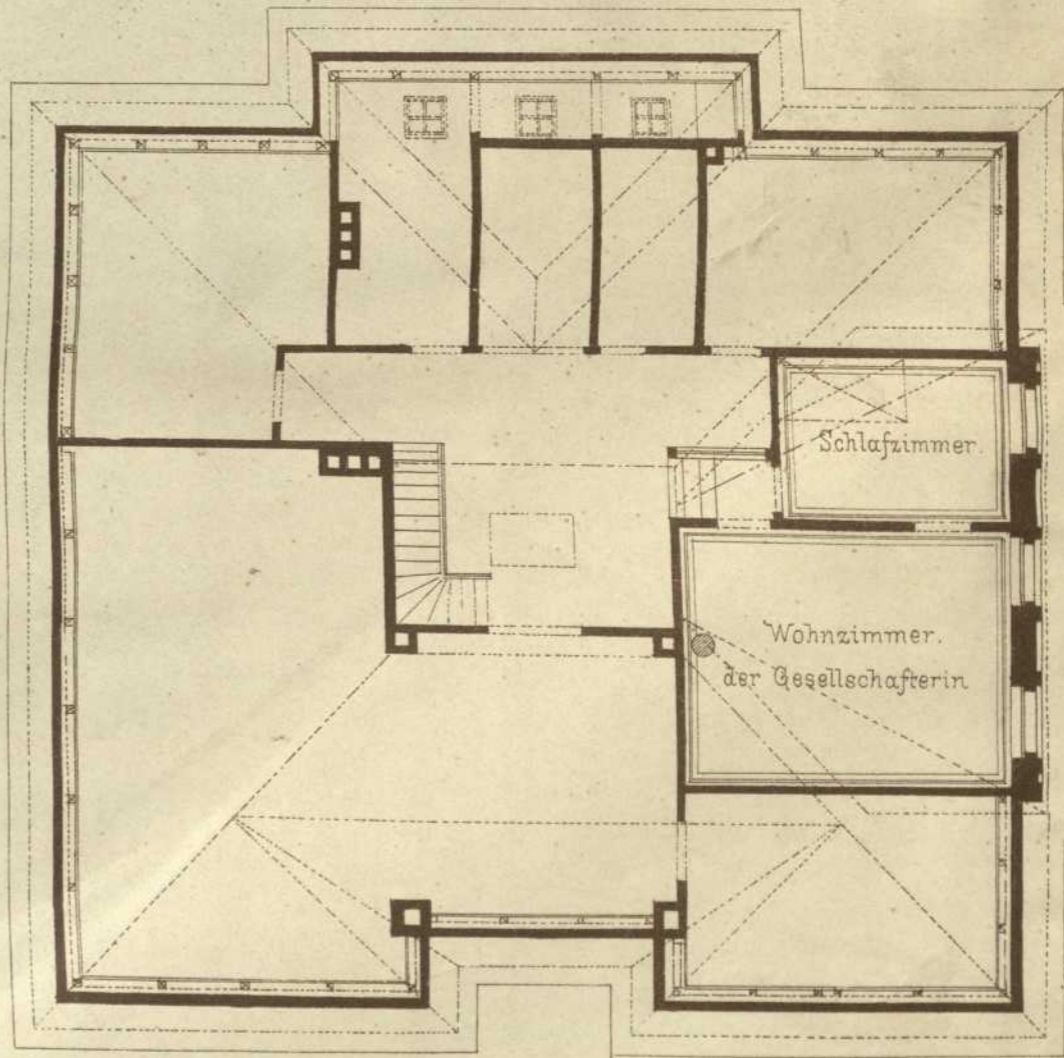

Dachstock.

