
Persistenter Identifier: 1484642790781_1881_91
Titel: Architektonische Studien
Ort: Stuttgart
Maße: getr. Zählung
Datierung: 1881-1891
Signatur: 1Kc 701-52/68,1881/91
Strukturtyp: volume

Lizenz: <https://creativecommons.org/licenses/by-sa/4.0/>
PURL: https://digibus.ub.uni-stuttgart.de/viewer/image/1484642790781_1881_91/1/

Abschnitt: Synagoge zu Heilbronn. Grundrisse unter und über den Emporen.
Künstler/Illustrator: Detlefsen, A.
Autor: Wolff, Adolf
Strukturtyp: article


Lizenz: <https://creativecommons.org/licenses/by-sa/4.0/>
PURL: https://digibus.ub.uni-stuttgart.de/viewer/image/1484642790781_1881_91/64/LOG_0038/

ARCHITEKTONISCHE STUDIEN.

Veröffentlichung vom
ARCHITEKTEN-VEREIN
am Kgl. Polytechnikum in Stuttgart.


Synagoge zu Heilbronn

ausgeführt und mitgetheilt von Herrn Stadtbaurath Wolff.

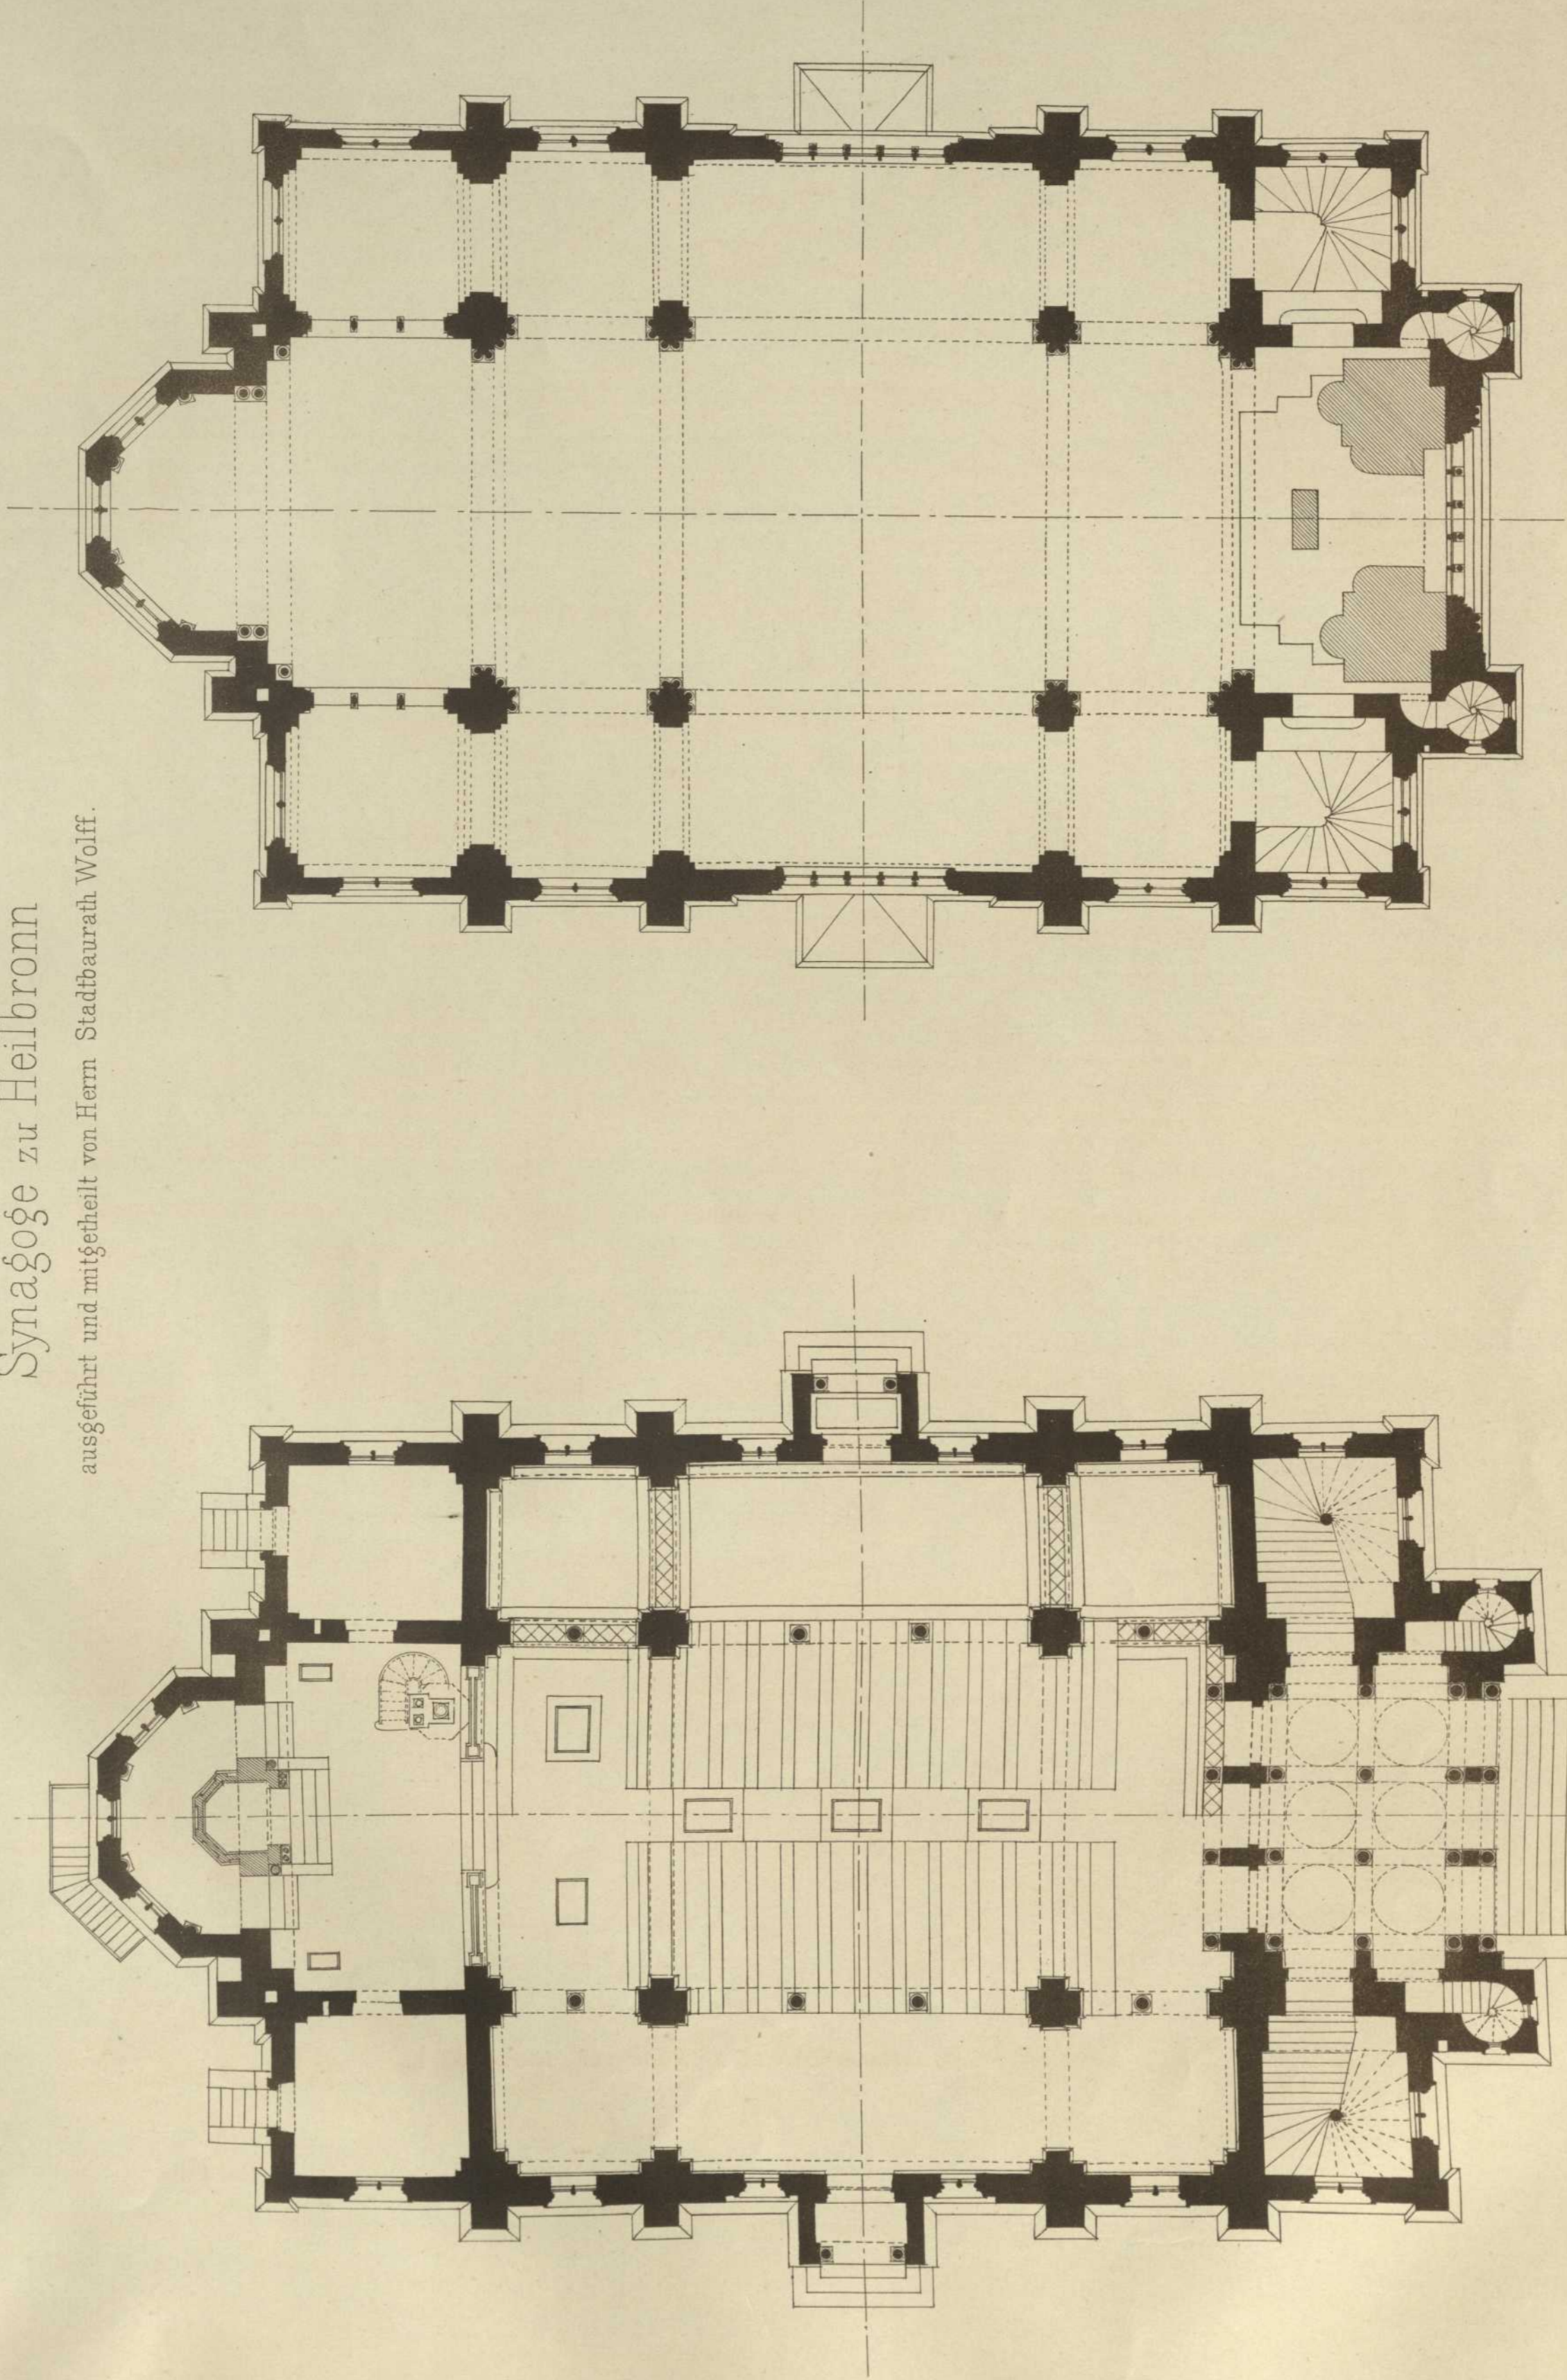

Grundriss
über den Emporen.

Grundriss
unter den Emporen

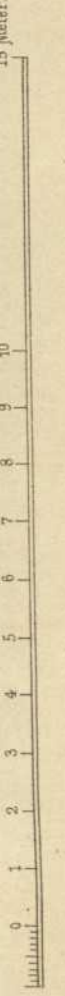

Autoogr. von H. Deitelsen.

Lith. Anst. v. G. Hopphan, Stuttg.

Verlag v. K. Wittwer, Stuttgart